

无锡市建设项目建设工程规划许可证批前公示

松煜科技年产740台光伏及半导体工艺设备的研发及产业化项目

根据城乡规划管理有关规定，现对XDG(XQ)-2024-24号地块建设工程规划许可证批进行批前公示。

一、项目概况

该项目位于无锡新吴区里河路以北、金马路以东。可建设用地面积约36441.3平方米，用地性质为一类工业用地，规划总建筑面积约3.7867万平方米。项目容积率、建筑密度等相关指标符合规划要求。

二、公示地点和时间

公示地点：

- 项目所在地现场；
- 无锡市数据局（无锡市政务服务管理办公室）网站
(<https://bigdata.wuxi.gov.cn/>)；
- 无锡市自然资源和规划局新吴分局公示栏；

公示时间：2025年4月11日—2025年4月21日

三、联系方式和意见反馈

联系地点：无锡市自然资源和规划局新吴分局（无锡市新吴区龙山路9号）


邮政编码：214028

联系电话：0510-81021503

电子邮箱：wxxqgh@163.com

批前公示旨在征询公众意见，并非最终审批结果。公示期间，如有意见或建议，请反馈给我局（请注明本人身份、联系电话或地址）。

总平面图

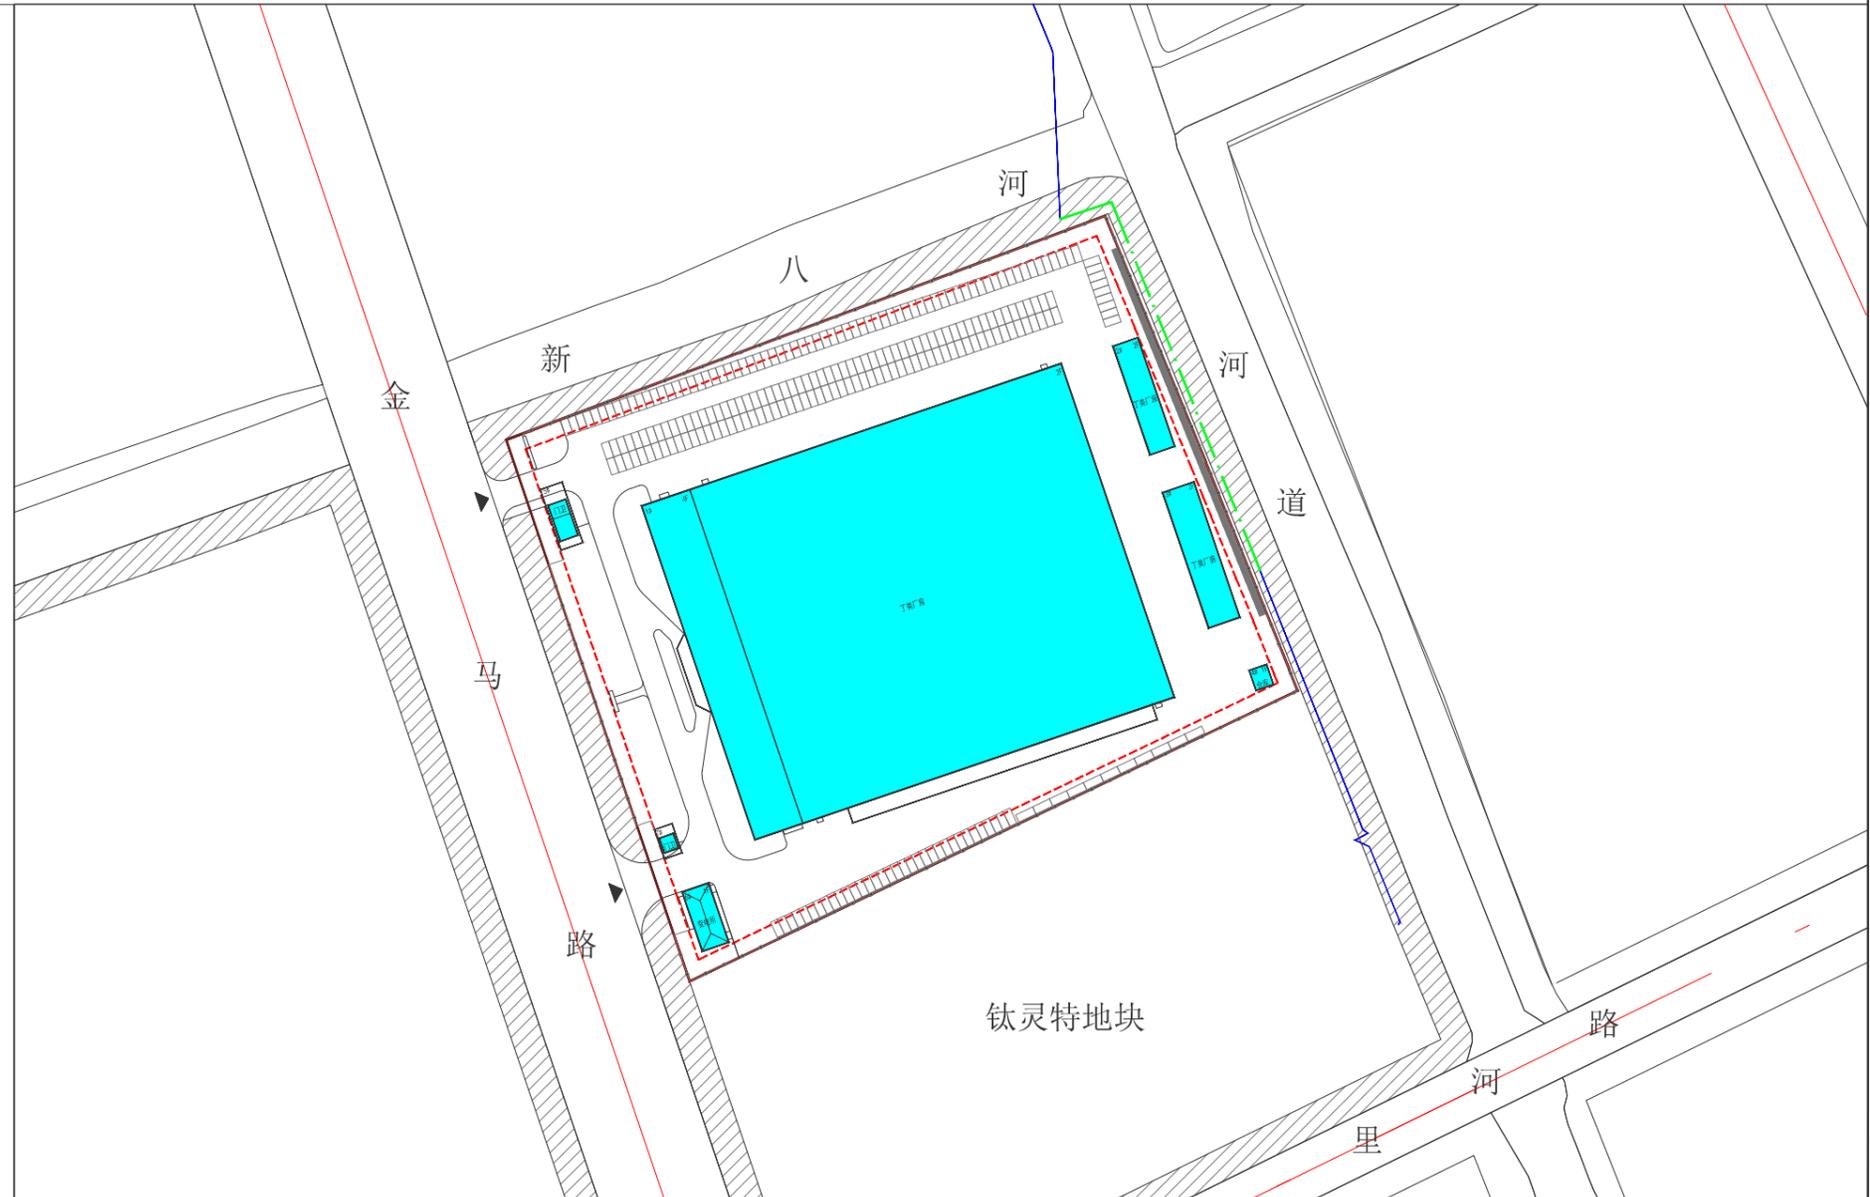

图例

| 图例 | 图例说明 | 图例 | 图例说明 |
|----|---------|----|------|
| | 建设用地范围线 | | |
| | 拟建建筑 | | |

无锡市数据局
2025年4月10日



鸟瞰图（仅为示意）



透视图（仅为示意）