

无锡市建设项目建设工程规划许可批前公示

联吉路北延（胶山路—锡虞路）新建工程

根据城乡规划管理有关规定，现对联吉路北延（胶山路—锡虞路）新建工程项目建设工程规划许可证进行批前公示。

一、项目概况

联吉路北延（胶山路—锡虞路）新建工程位于锡山区厚桥街道，为南北走向，本次研究范围起点为锡虞路，终点为胶山路，全长约0.664公里，道路等级为城市支路，道路红线宽度20米，设计时速30km/h。建设单位为无锡宛山湖城市发展有限公司。

二、审批依据

国家有关城乡规划法律法规和规划设计规范、《关于联吉路北延（胶山路—锡虞路）新建工程项目可行性研究报告的批复》（锡开管发【2024】29号）、本地区控规等相关资料。

三、公示地点和时间

公示地点：

- 项目所在地现场；
- 无锡市数据局（无锡政务服务管理办公室）网站（<http://bigdata.wuxi.gov.cn/>）；
- 无锡市自然资源和规划局锡山分局一楼规划公示栏（东亭南路2号）；

公示时间：2025年4月11日--2025年4月20日

四、联系方式和意见反馈

联系地点：无锡市自然资源和规划局锡山分局（无锡市锡山区东亭南路2号）



邮政编码：214101

联系电话：0510—88535869

电子邮箱：xishanguihua@163.com

批前公示旨在征询公众意见，并非最终审批结果。公示期间，如有意见或建议，请反馈给我局（请注明本人身份、联系电话或地址）。

无锡市数据局
2025年4月11日

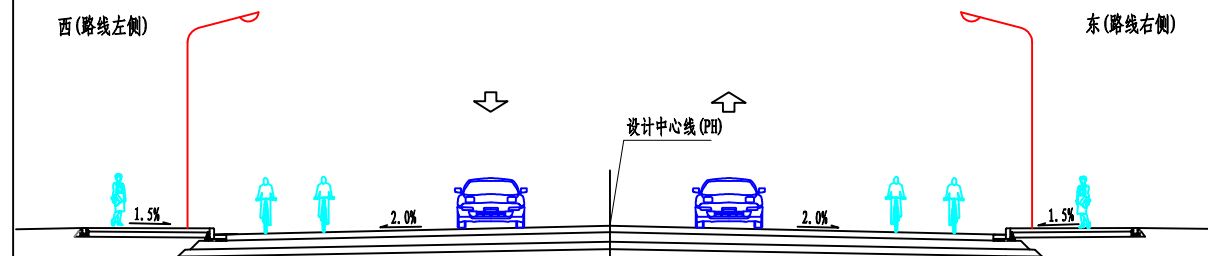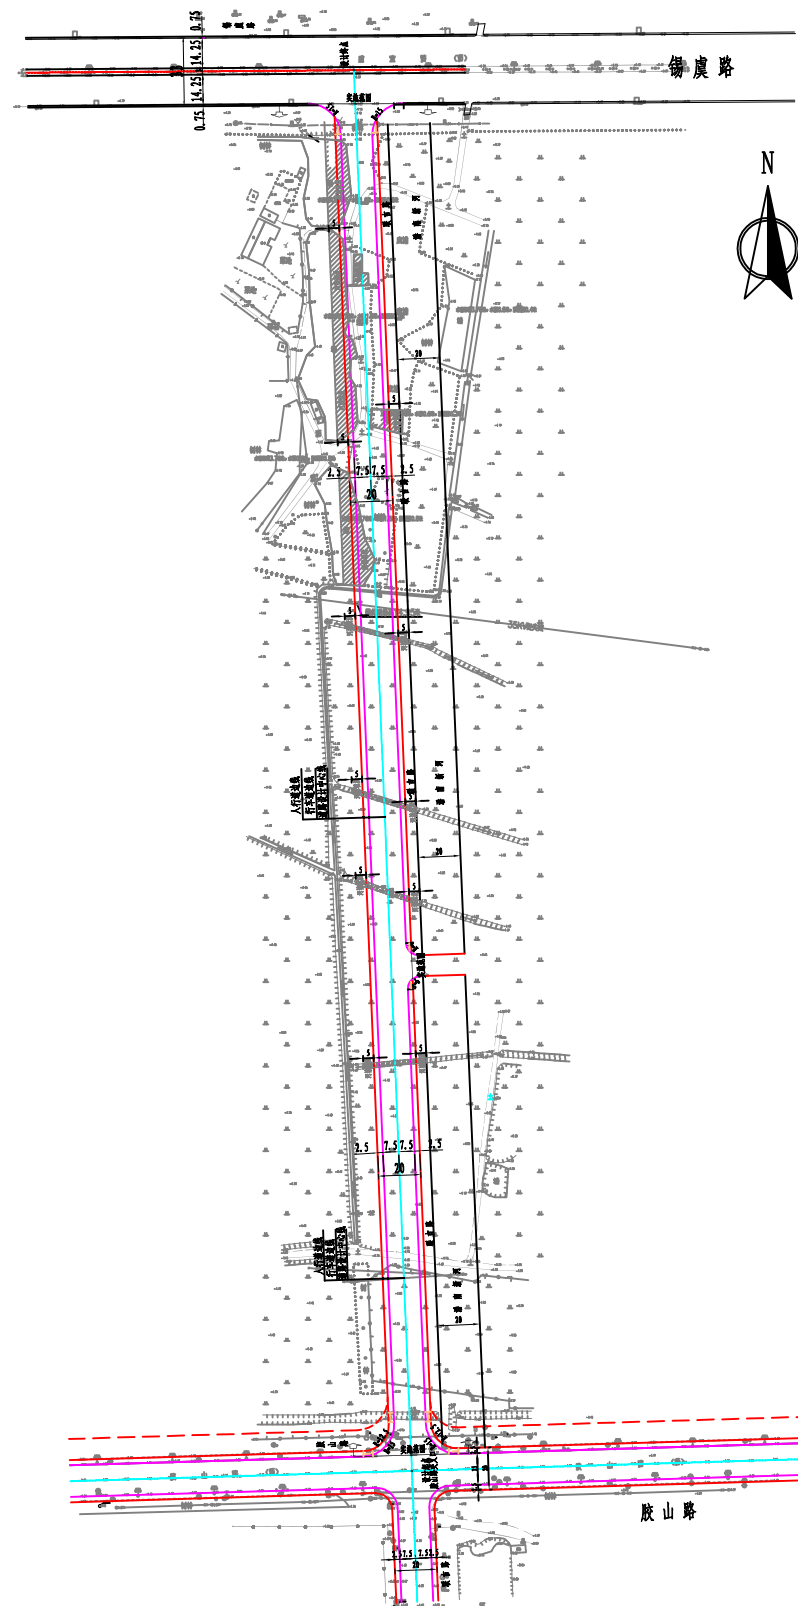

道路标准横断面

20					
2.5	7.5	7.5	7.5	3	2.5
人行道	非机动车道	机动车道	机动车道	非机动车道	人行道