

无锡市建设工程规划许可证批前公示

根据城乡规划管理有关规定，现对江苏容导半导体电子材料高纯储运装备及其配套系统项目建设工程规划许可证进行批前公示。

一、项目概况

该项目位于新吴区鸿昌路西侧、实益达北侧，建设单位为无锡遨欣企业管理有限公司。

项目可建设用地面积约2.59万平方米，用地性质为工业用地。

项目总建筑面积约3.76万平方米，其中本次新建建筑面积约924平方米；容积率、建筑密度、绿地率等相关指标符合规划要求。（具体详见规划公示图）

二、公示地点和时间

公示地点：

1、项目所在地现场；

2、无锡市数据局（无锡市政务服务管理办公室）网站（<http://bigdata.wuxi.gov.cn/>）；

3、无锡市自然资源和规划局新吴分局规划公示栏（龙山路9号）；

公示时间：2025年4月18日---2025年4月27日

三、联系方式和意见反馈

联系地点：无锡市自然资源和规划局新吴分局（无锡市新吴区龙山路9号）

邮政编码：214000

联系电话：81896517


电子邮箱：wxxqgh@163.com

批前公示旨在征询公众意见，并非最终审批结果。公示期间，如有意见或建议，请反馈给我局（请注明本人身份、联系电话或地址）。

无锡市数据局
2025年4月17日

江苏容导半导体电子材料高纯储运装备及其配套系统项目

方案总平面图

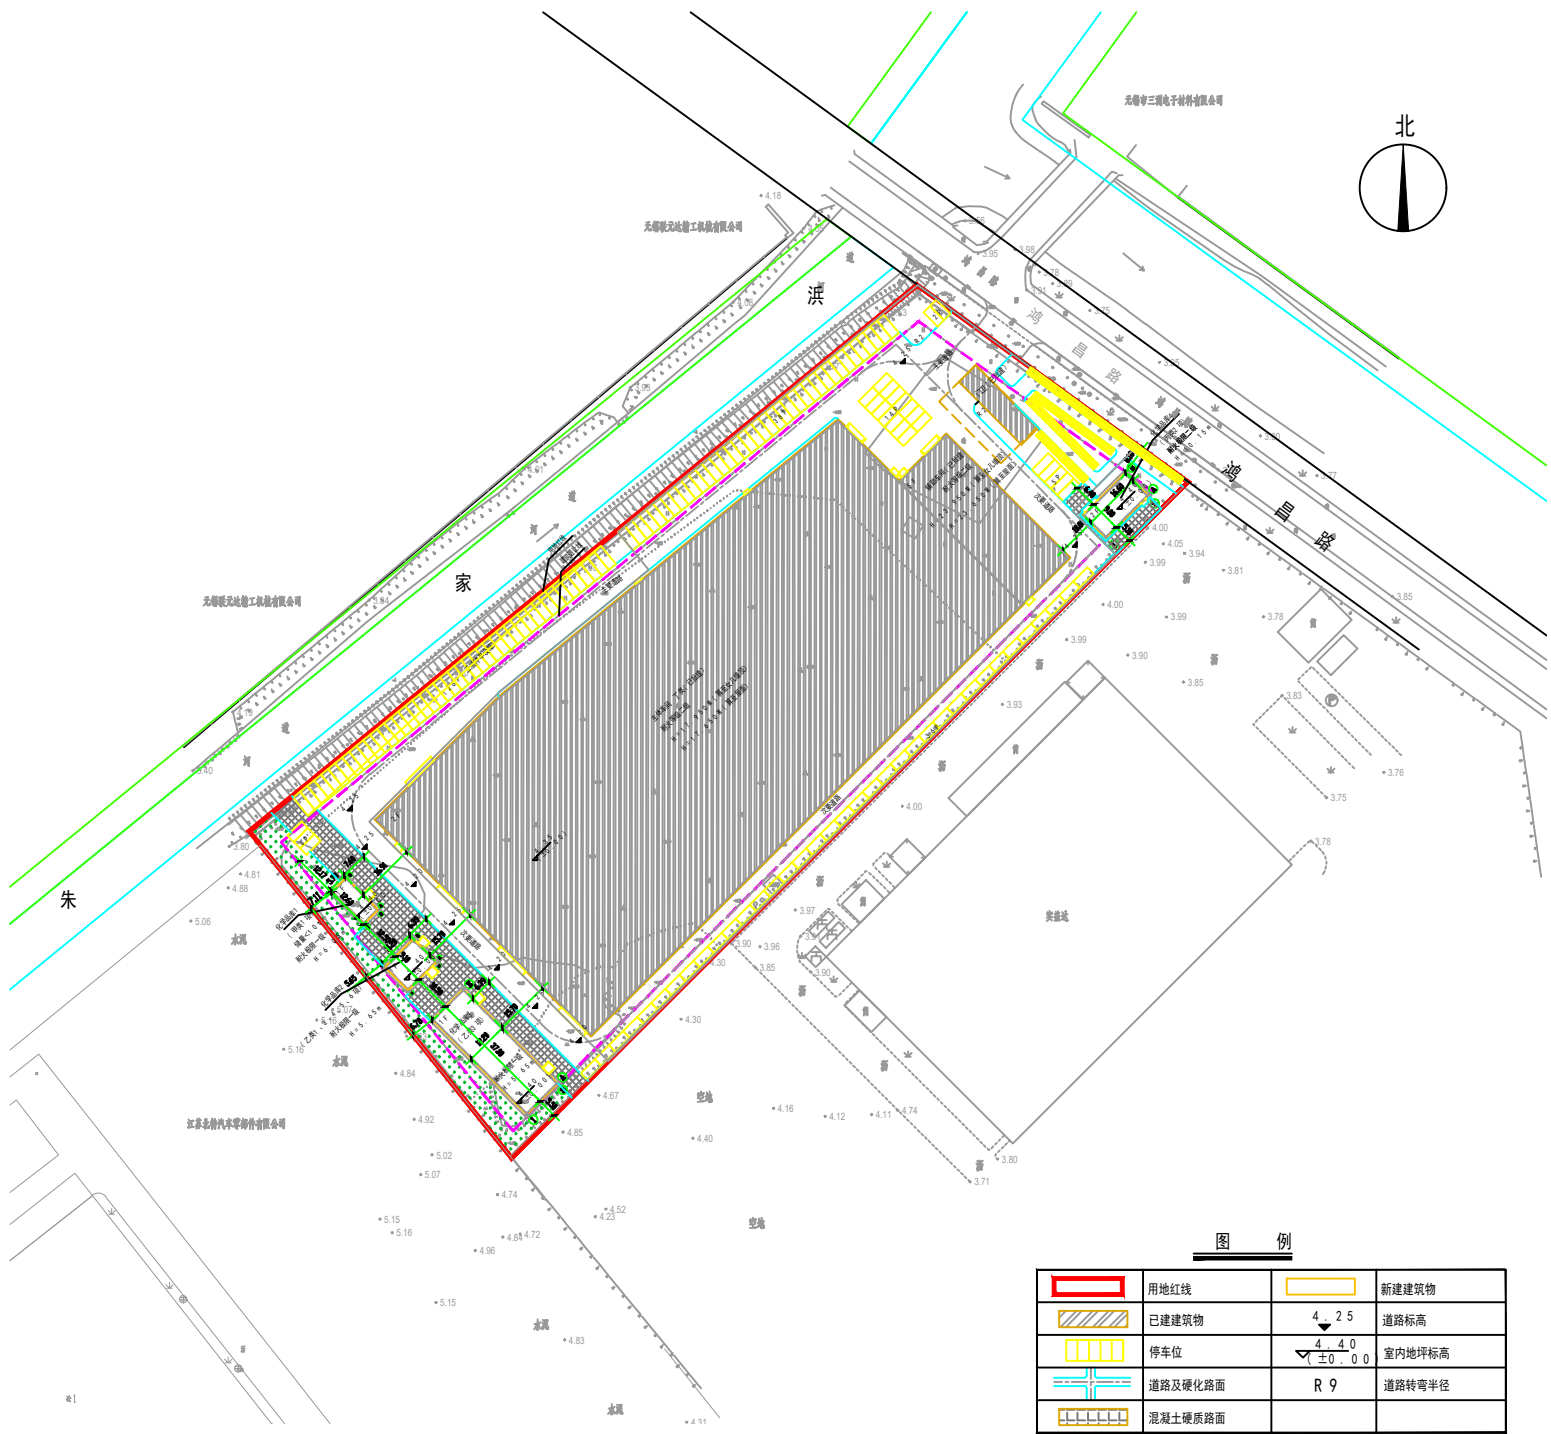

说明： 本方案绿化景观、配电房、垃圾收集站等仅为示意，最终以主管部门批准的内容为准。

图 例			
	用地红线		新建建筑物
	已建建筑物		道路标高
	停车位		室内地坪标高
	道路及硬化路面		道路转弯半径
	混凝土硬质路面		



鸟瞰图（仅为示意）



单体效果图（仅为示意）