

无锡市建设项目建设工程规划许可证批前公示

根据城乡规划管理有关规定，现对凯夫制药仓库整改项目建设工程规划许可证进行批前公示。

一、项目概况

该项目位于无锡市滨湖区霞光路12号，建设单位为无锡凯夫制药有限公司。用地面积约41338.6平方米，用地性质为工业用地。本次项目总建筑面积约42平方米，其中地上建筑面积约42平方米；地块内容积率、建筑密度、绿地率等相关指标符合规划要求。（具体详见规划公示图）

二、公示地点和时间

公示地点：

- 项目所在地现场；
 - 无锡市数据局（无锡市政务服务管理办公室）网站（<http://bigdata.wuxi.gov.cn/>）；
 - 无锡市自然资源和规划局滨湖分局公示厅（滨湖区青莲路78号内）；
- 公示时间：2025年4月30日—2025年5月13日



三、联系方式和意见反馈

联系地点：无锡市自然资源和规划局滨湖分局（无锡市滨湖区青莲路78号）
邮政编码：214072
联系电话：85815667
电子邮箱：wxzrghbh@126.com
批前公示旨在征询公众意见，并非最终审批结果。公示期间，如有意见或建议，请反馈给我局（请注明本人身份、联系电话或地址）。

无锡市数据局
2025年4月30日

凯夫制药仓库整改项目

总平面图

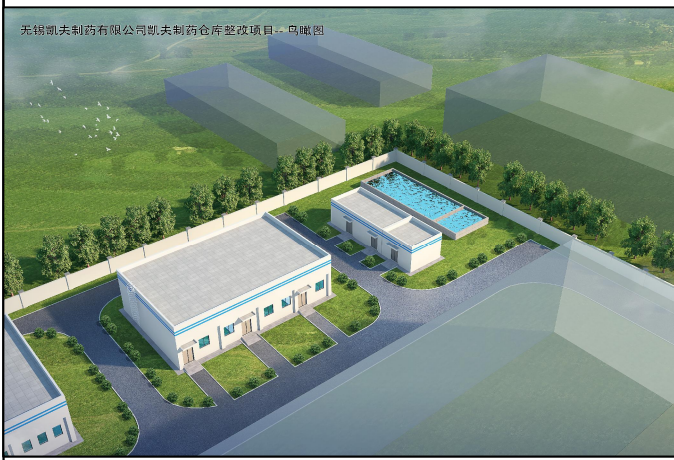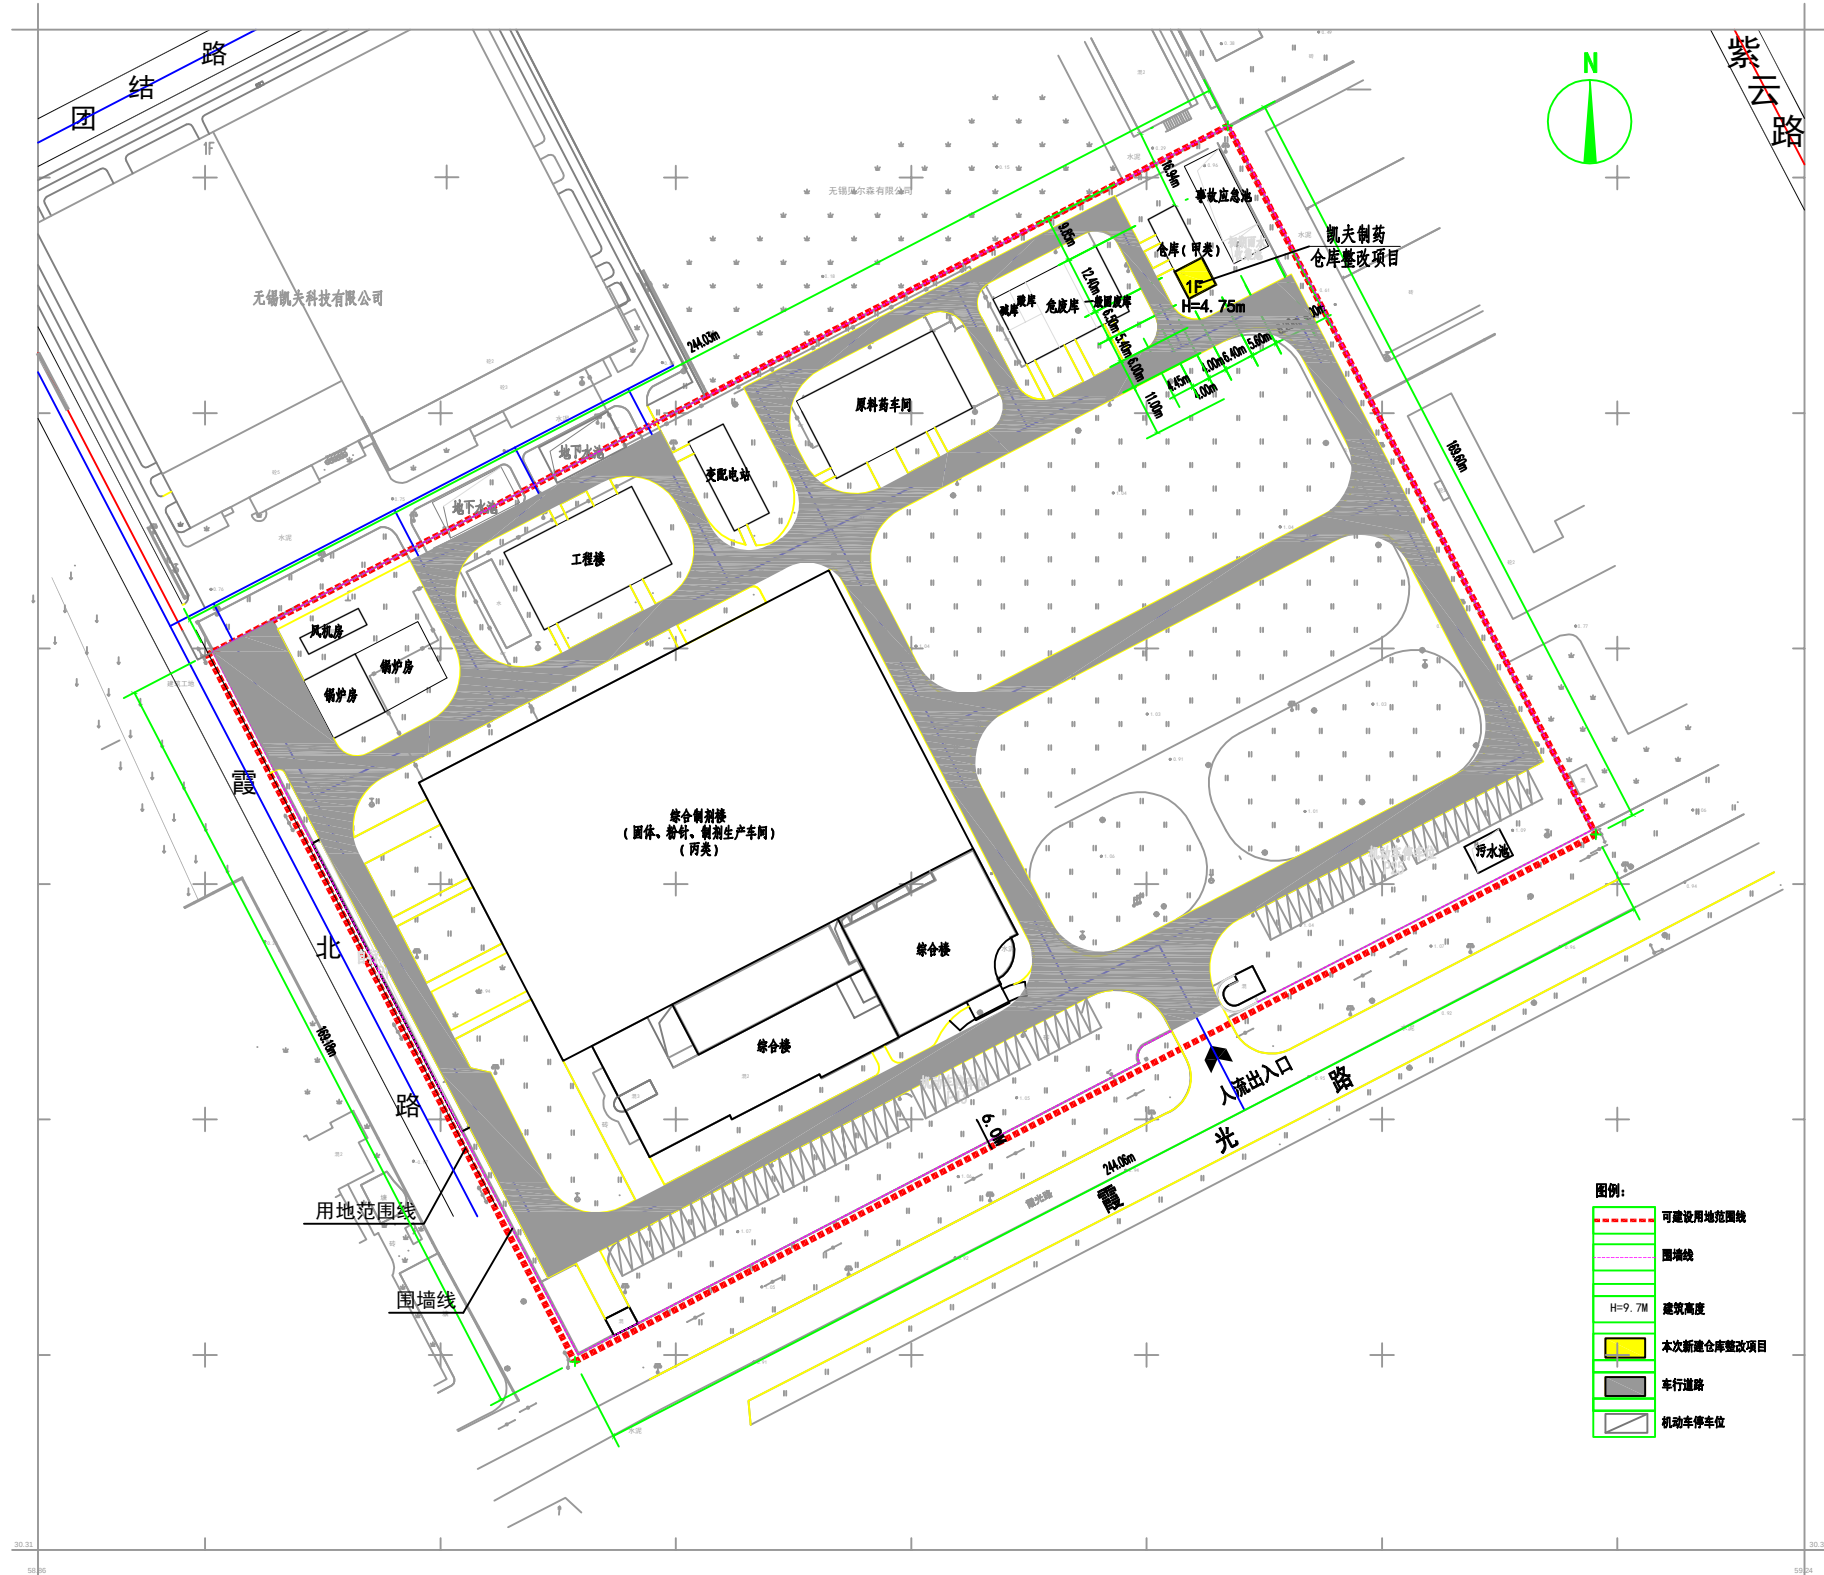

鸟瞰图（仅为示意）



单体效果图（仅为示意）