

无锡市建设项目建设工程规划许可证批前公示

根据城乡规划管理有关规定，现对成达物流二期阀门生产项目建设工程规划许可证进行批前公示。

一、项目概况

该项目位于惠山区北环路南侧，锡澄运河西侧，建设单位为无锡市成达物流有限公司，项目总可建设用地面积约2.74万平方米，用地性质为工业用地。

项目总建筑面积约1.65万平方米，本期拟建约1923平方米，容积率、建筑密度、绿地率等相关指标符合规划要求。（具体详见规划公示图）

二、公示地点和时间

公示地点：

- 1、项目所在地现场；
- 2、无锡市数据局（无锡市政务服务管理办公室）网站

(<http://bigdata.wuxi.gov.cn>)；

- 3、无锡市自然资源和规划局惠山分局公示栏（文惠路16号）；

公示时间：2025年05月09日--

2025年05月19日

三、联系方式和意见反馈

联系地点：无锡市自然资源和规划局惠山分局（无锡市惠山区文惠路16号）

邮政编码：214174

联系电话：0510-83598309


电子邮箱：ghjhsfj@163.com

批前公示旨在征询公众意见，并非最终审批结果。公示期间，如有意见或建议，请反馈给我局（请注明本人身份、联系电话或地址）。

无锡市数据局
2025年05月08日

成达物流二期阀门生产项目

总平面图

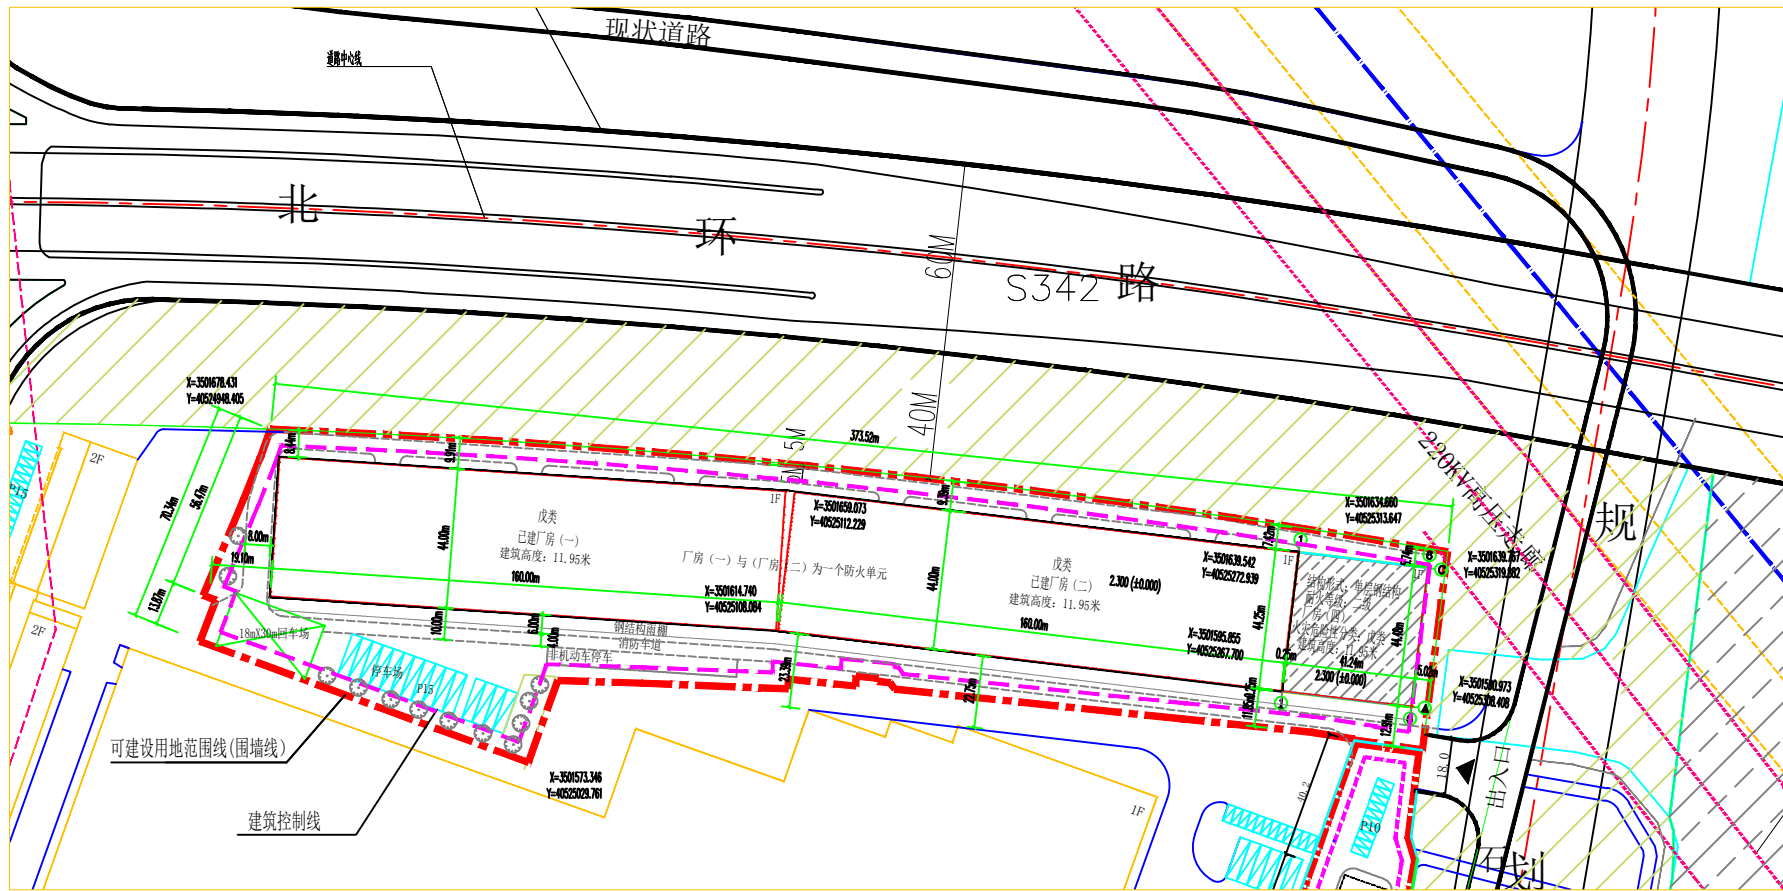

单体效果图（仅为示意）