


平湖路（常玉路-刘庄老河）新建工程规划选址图（批前公示）

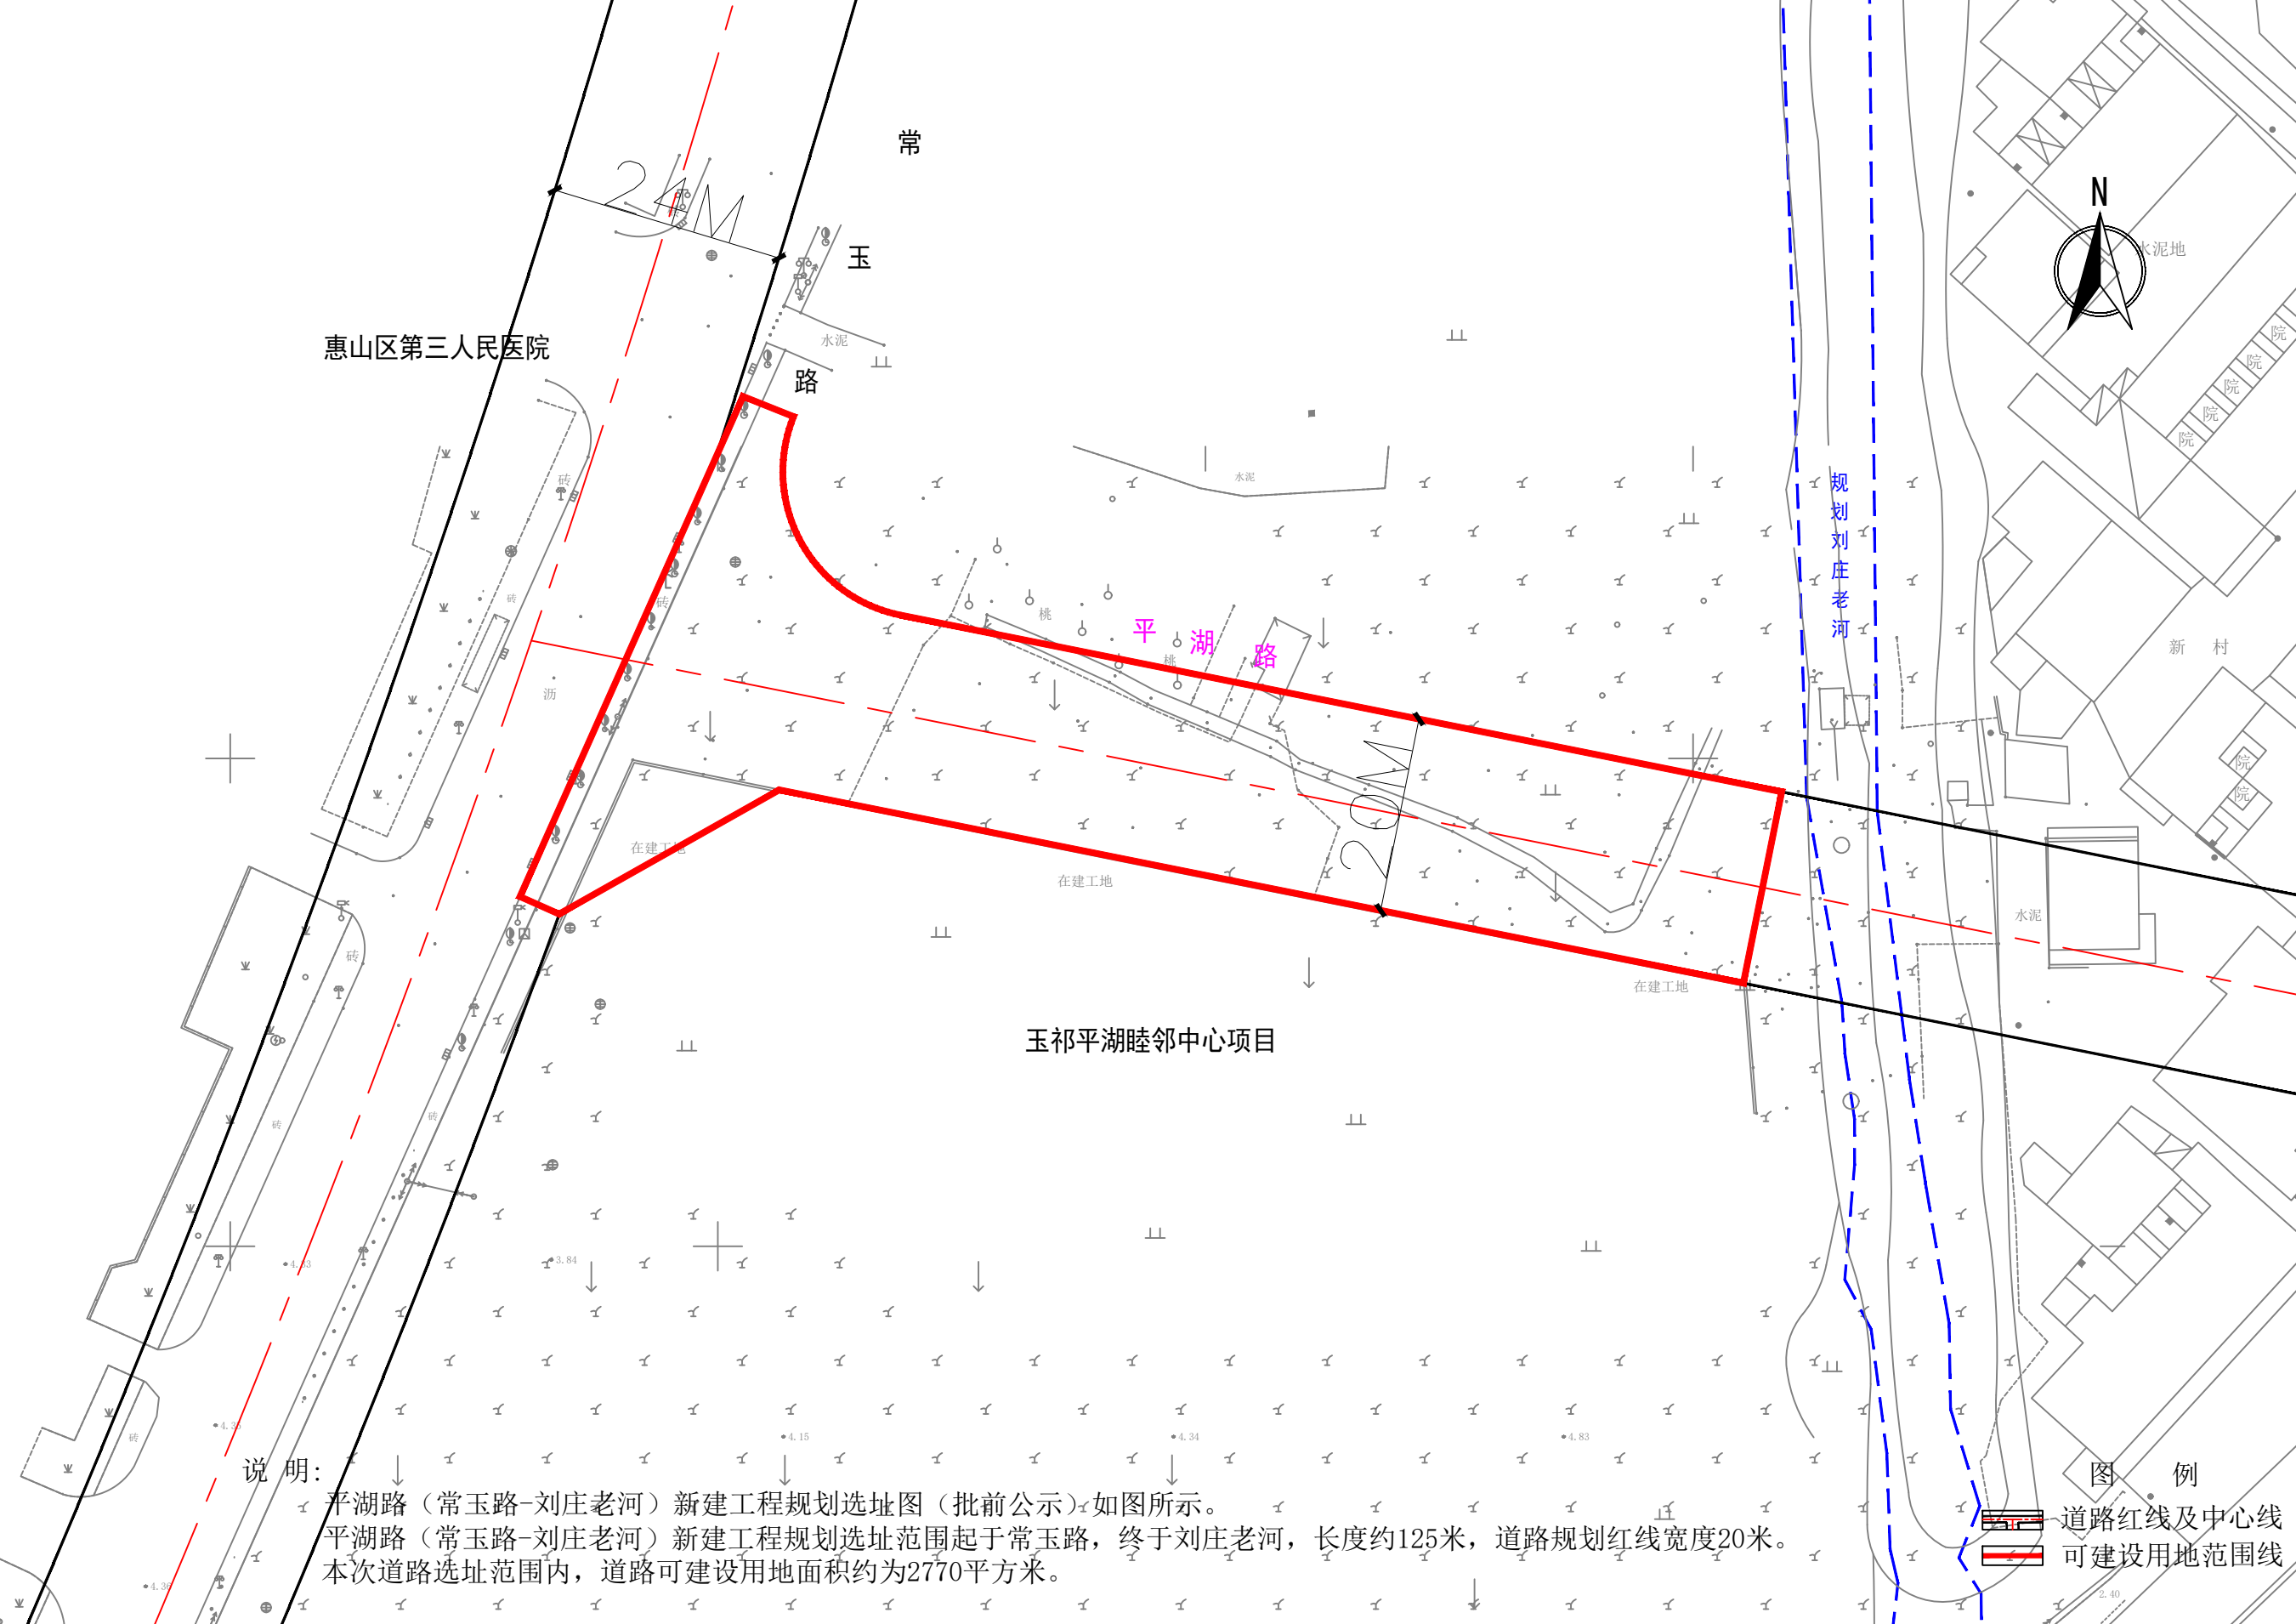

说明:

平湖路（常玉路-刘庄老河）新建工程规划选址图（批前公示）如图所示。
平湖路（常玉路-刘庄老河）新建工程规划选址范围起于常玉路，终于刘庄老河，长度约125米，道路规划红线宽度20米。
本次道路选址范围内，道路可建设用地面积约为2770平方米。

图例

- 道路红线及中心线
- 可建设用地范围线