



北尖儿童友好公园新建工程（连岛西路）项目选址批前公示图

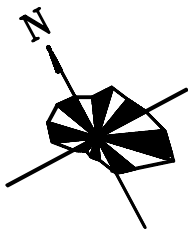

1:1000

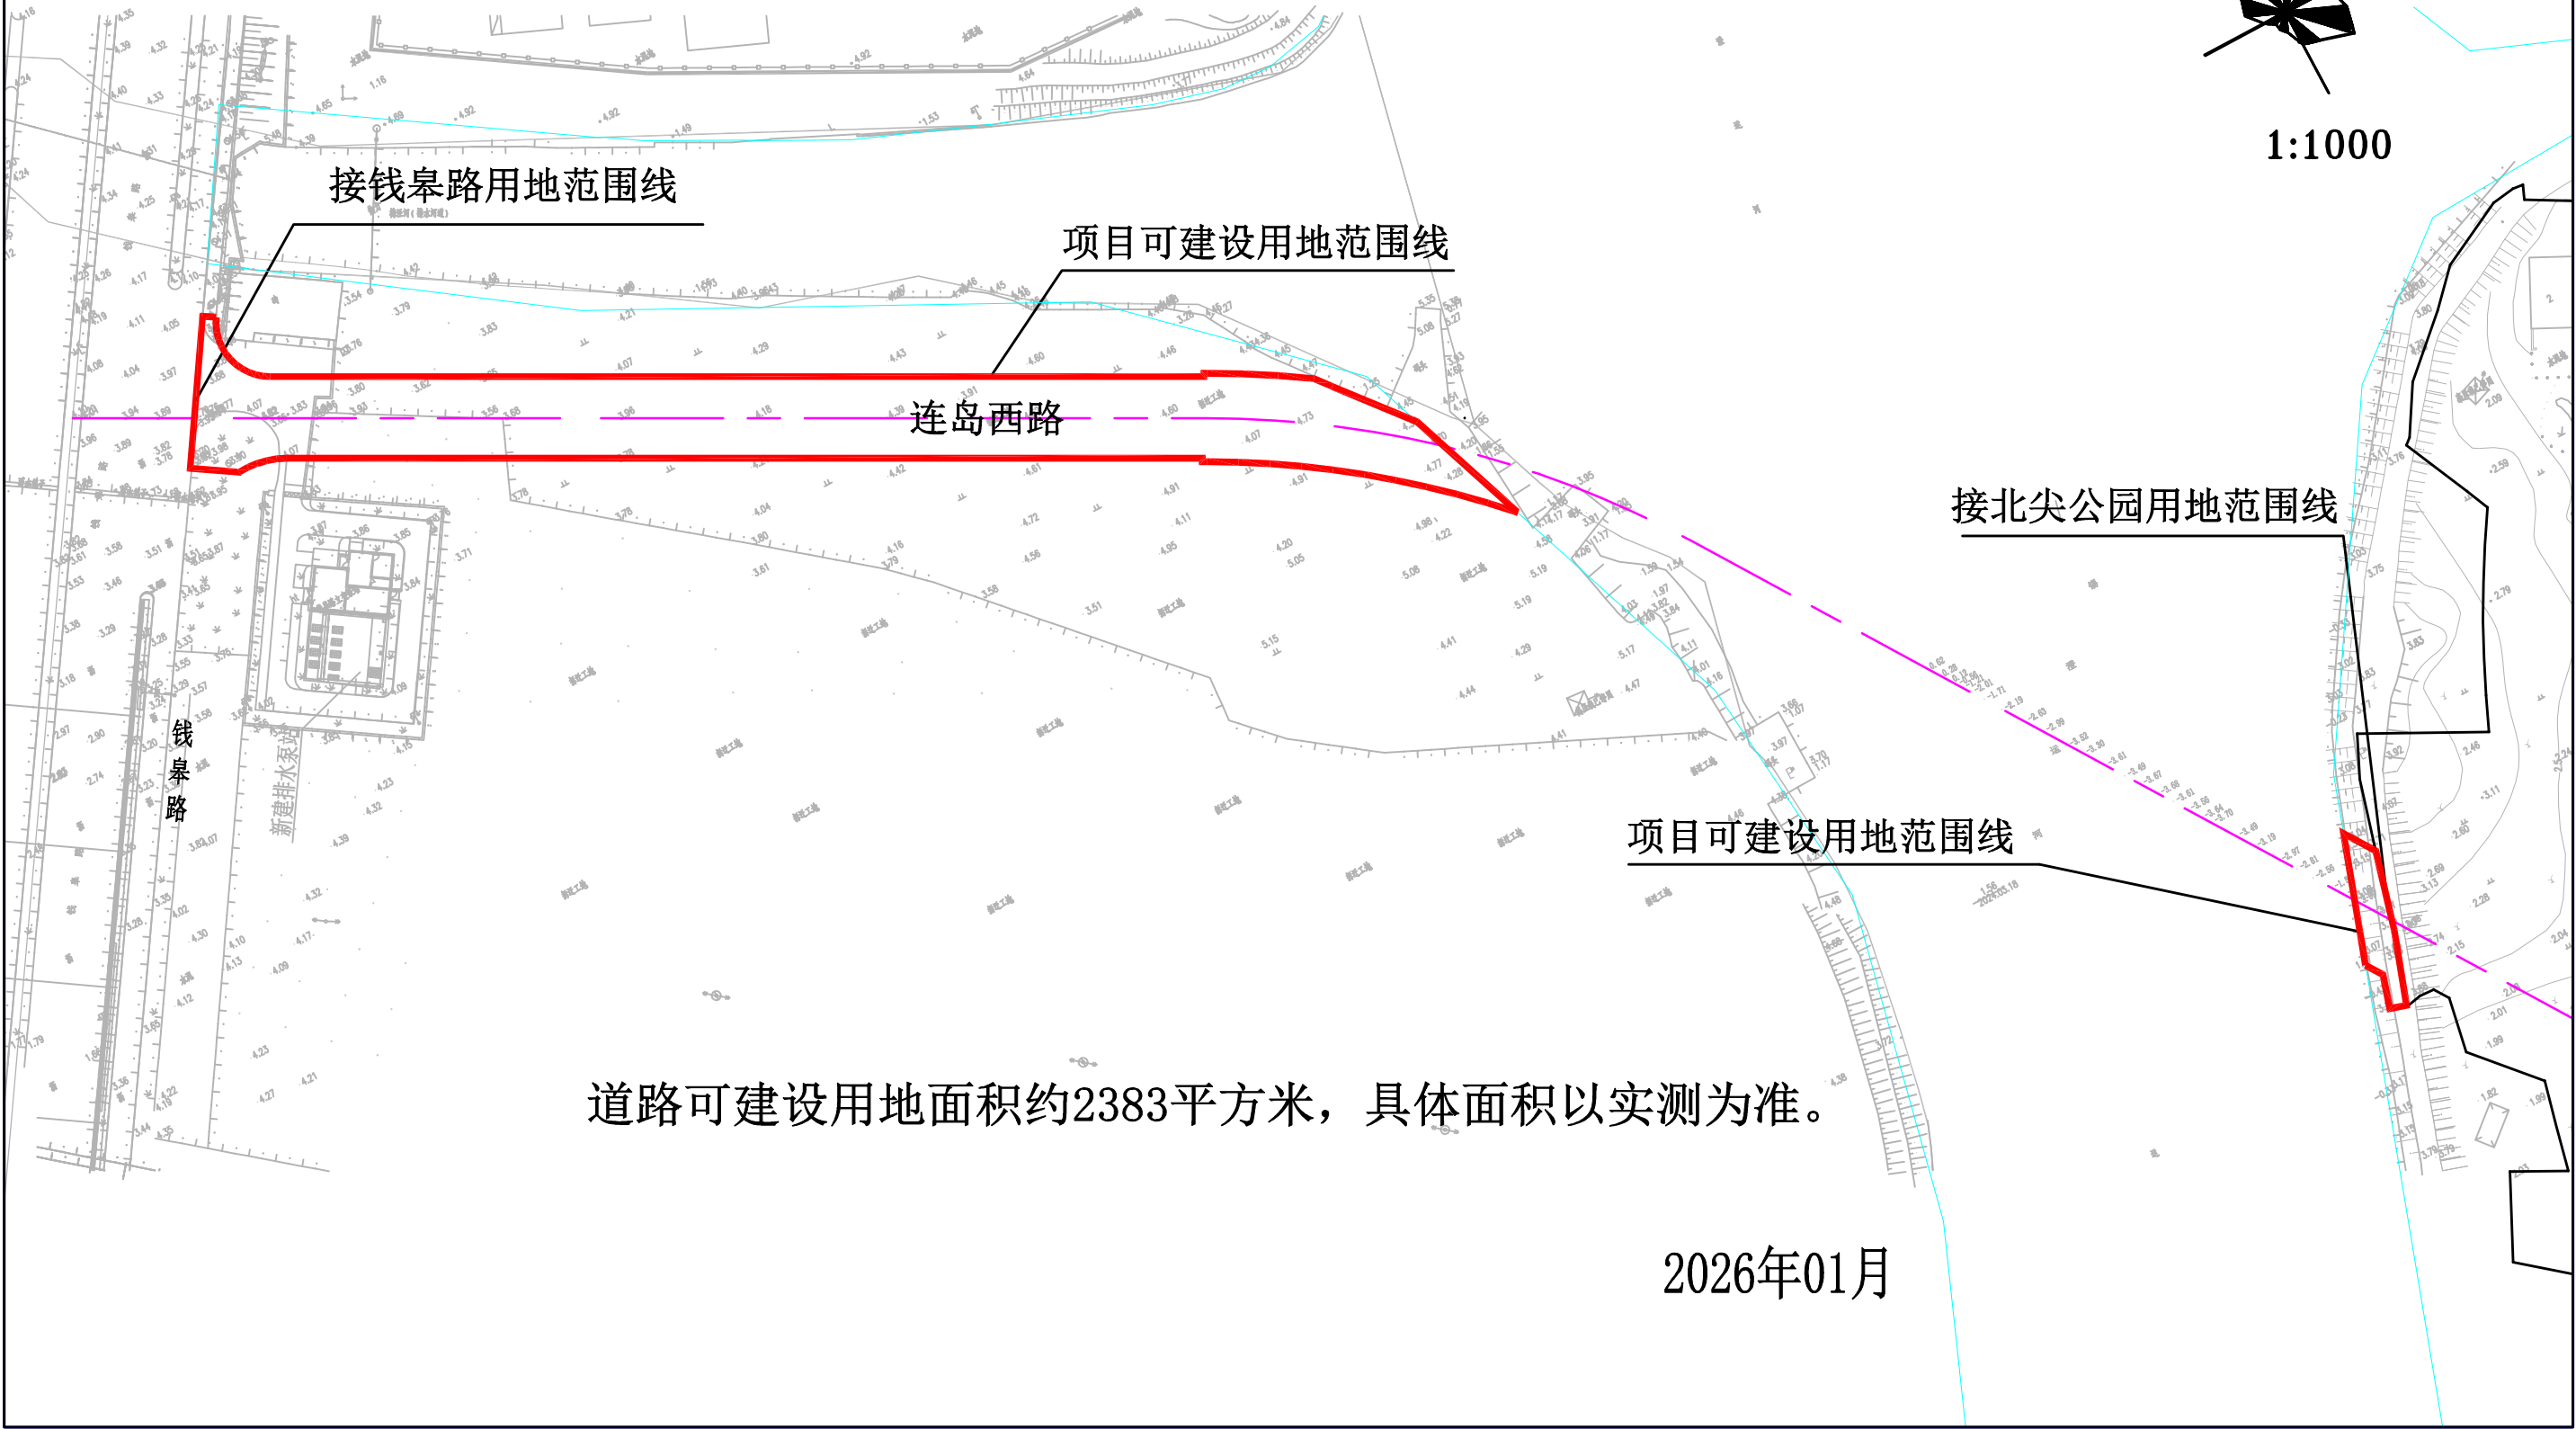

道路可建设用地面积约2383平方米，具体面积以实测为准。

2026年01月