

无锡市建设项目建设工程规划许可证批前公示

根据城乡规划管理有关规定，现对无锡道色新材料有限公司建设的道色年产20000吨高性能发泡聚氨酯珠粒项目建设工程规划许可证进行批前公示。

一、项目概况

该项目位于新吴区孙安路西侧、香楠一路北侧地块，建设单位为无锡道色新材料有限公司。项目可建设用地面积约15062.1平方米，用地性质为工业用地。项目总建筑面积约2.88万平方米容积率、建筑密度、绿地率等相关指标符合规划要求。

二、公示地点和时间

公示地点：

- 1、项目所在地现场；
- 2、无锡市数据局网站
(<https://bigdata.wuxi.gov.cn>)；
- 3、无锡市自然资源和规划局新吴分局规划公示栏（龙山路9号）；

公示时间：2026年01月23日——
2026年02月01日

三、联系方式和意见反馈

联系地点：无锡市自然资源和规划局新吴分局（无锡市新吴区龙山路9号）

邮政编码：214028

联系电话：85221650


电子邮箱：wxxqgh@163.com

批前公示旨在征询公众意见，并非最终审批结果。公示期间，如有意见或建议，请反馈给我局（请注明本人身份、联系电话或地址）。

无锡市数据局
2026年01月22日

道色年产20000吨高性能发泡聚氨酯珠粒项目

方案总平面图

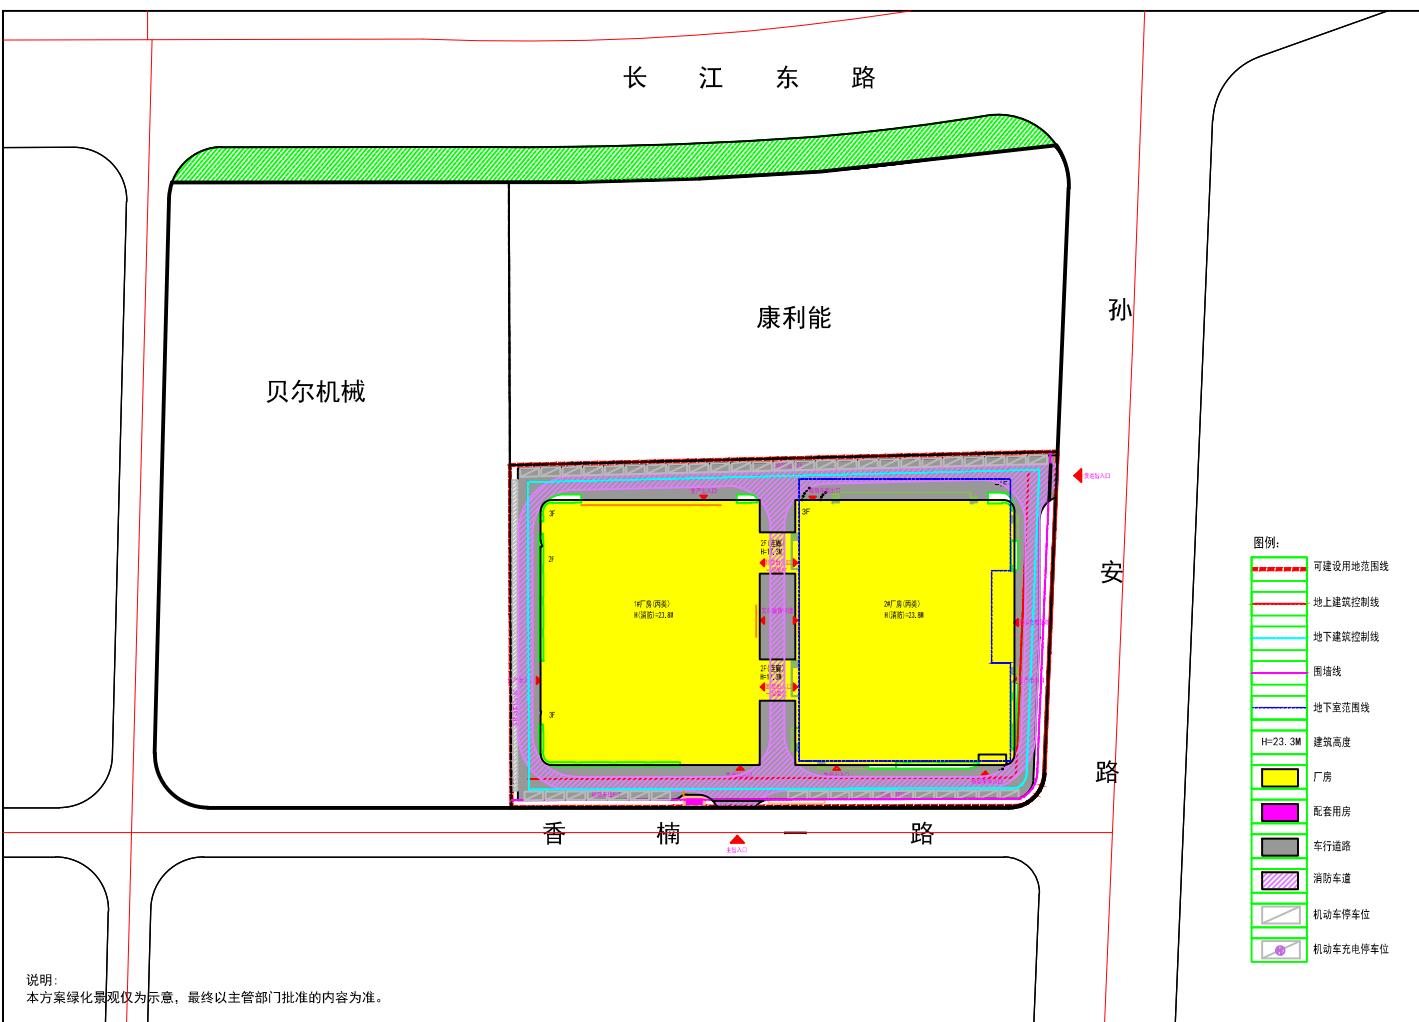

鸟瞰图（仅为示意）



单体效果图（仅为示意）



单体效果图（仅为示意）