


进溪路（清晏路~仙河幼儿园）新建工程项目用地预审与选址意见书批前公示图

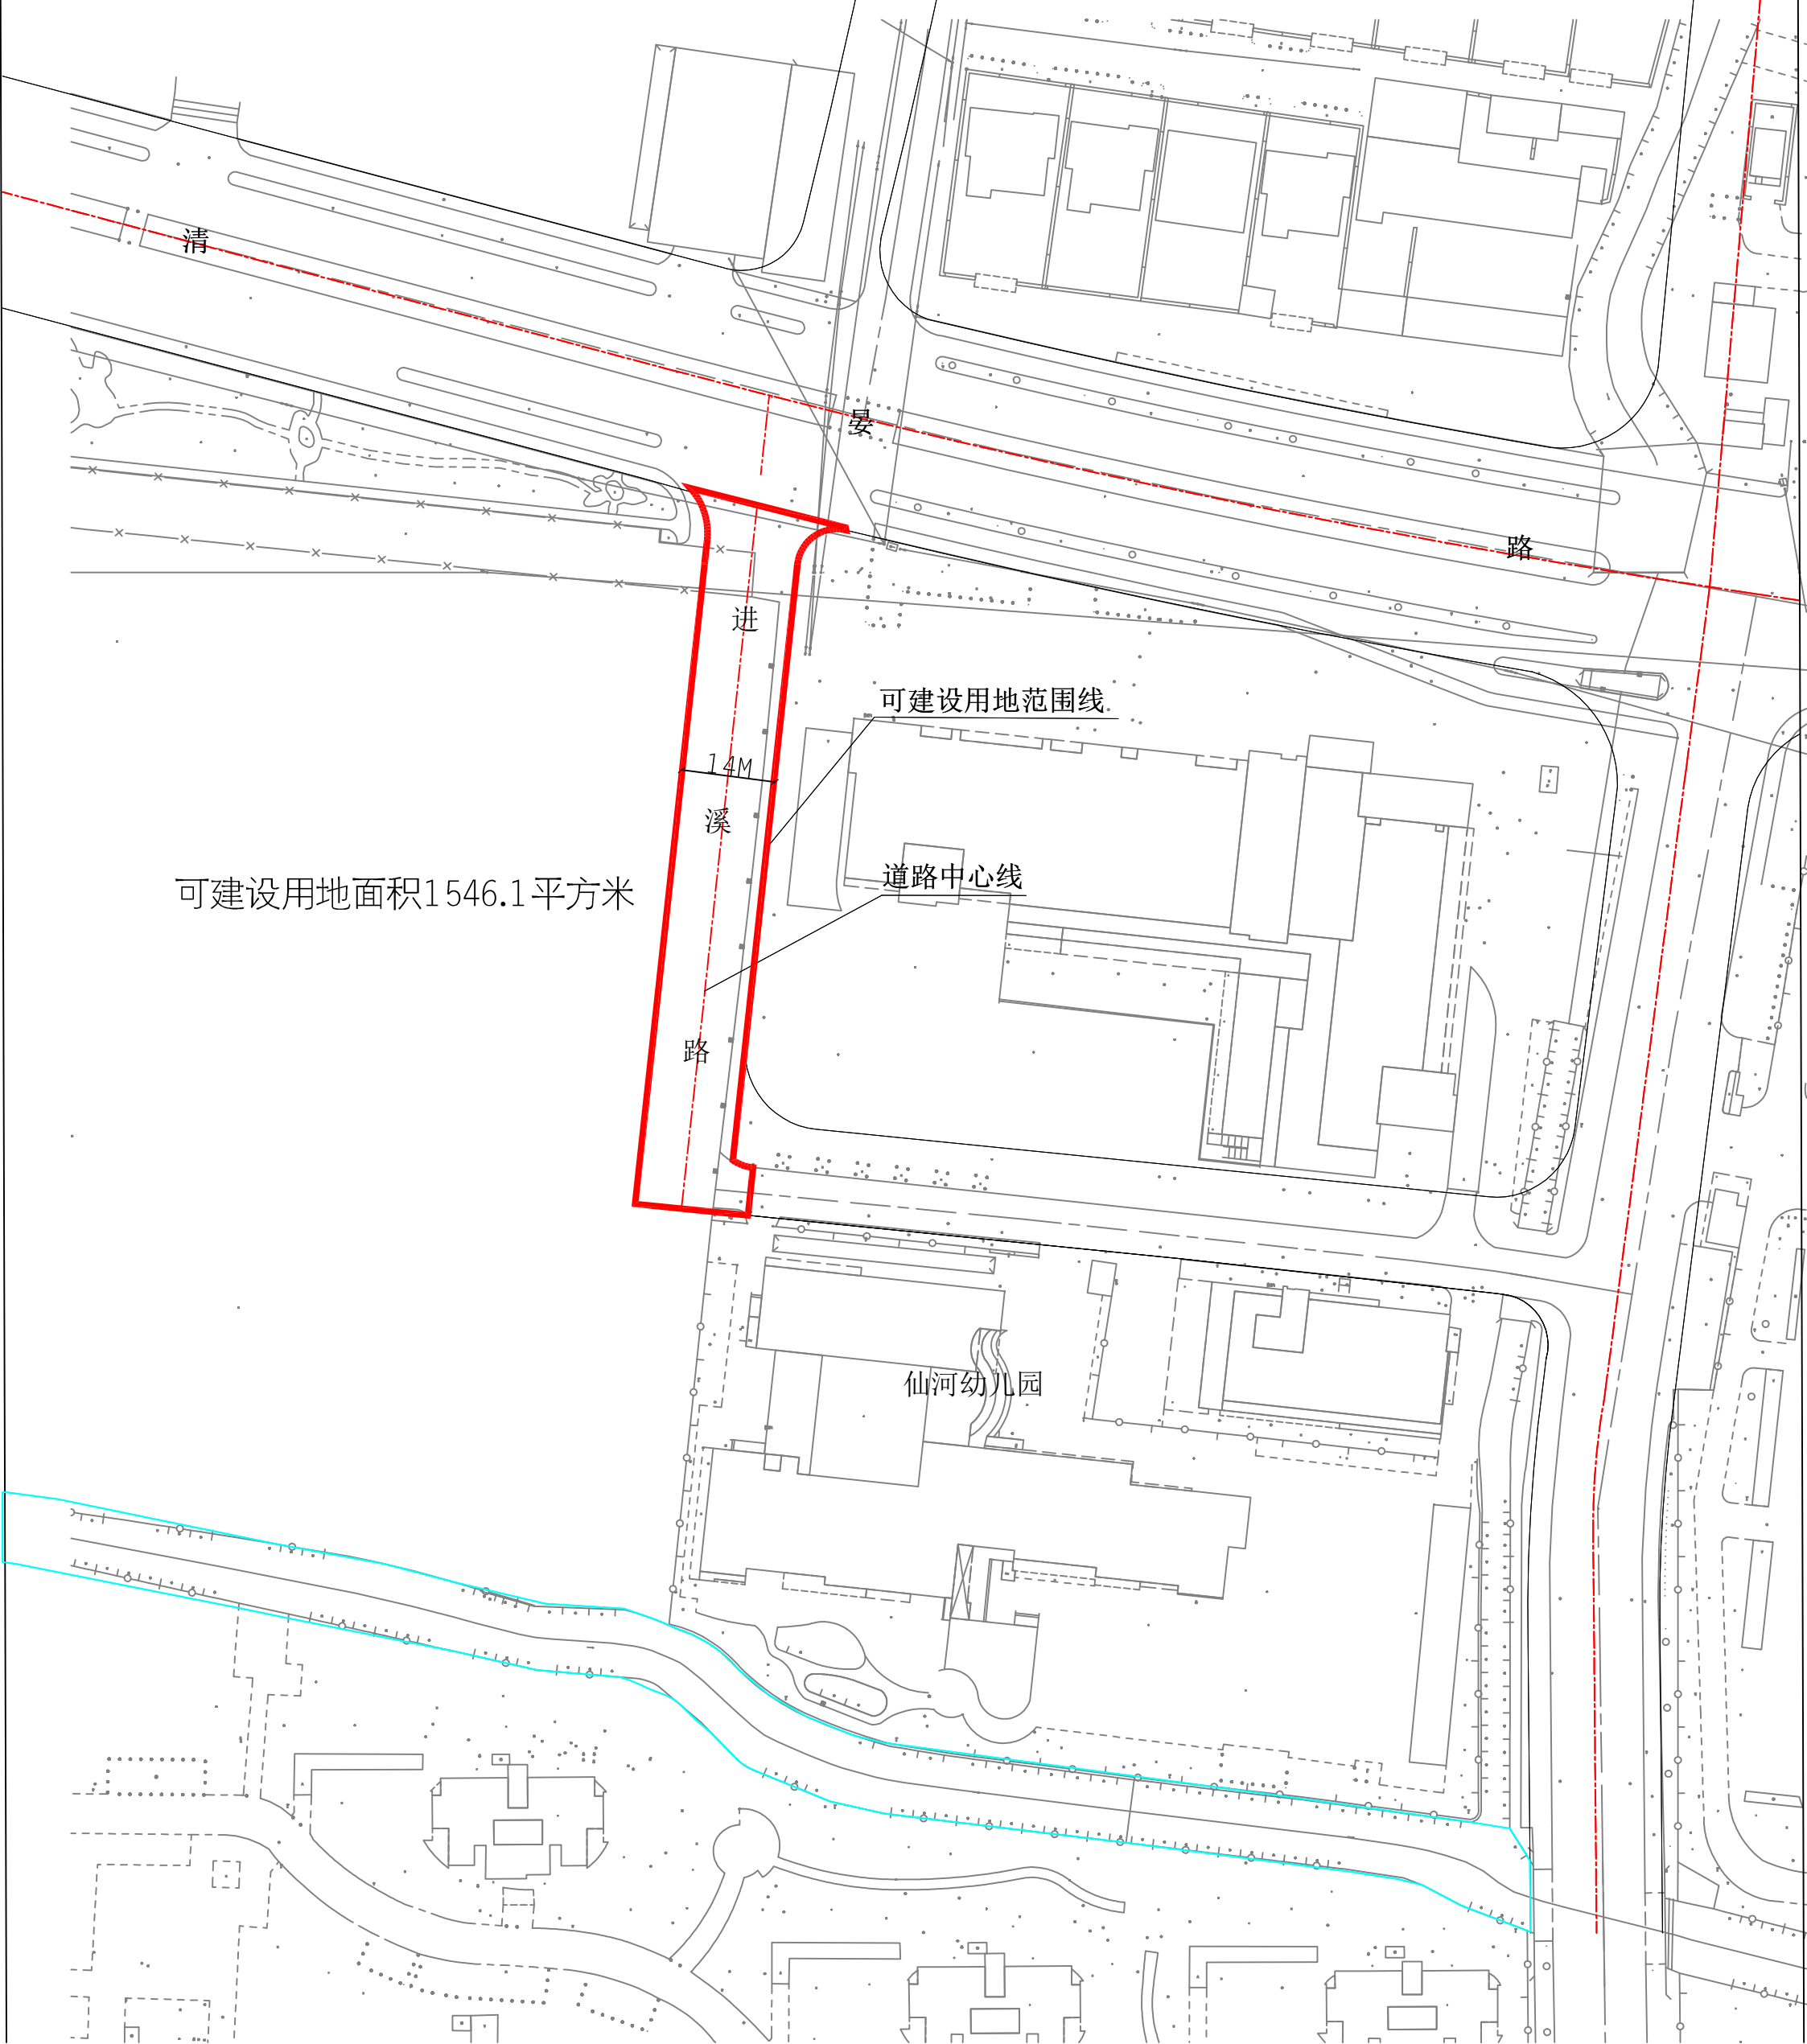

可建设用地面积1546.1平方米

可建设用地范围线

道路中心线

仙河幼儿园