

无锡市建设项目建设工程规划许可证批前公示

扩建高标准厂房和新增年产500万套控制器零配件技术改造项目

根据城乡规划管理有关规定，现对无锡福尼特数码电子有限公司扩建高标准厂房和新增年产500万套控制器零配件技术改造项目建设工程规划许可证进行批前公示。

一、项目概况

该项目位于锡山区云林街道尤沈路55号，建设单位为无锡福尼特数码电子有限公司。项目可建设用地面积约25254.4平方米，用地性质为工业用地。项目总建筑面积约1.56万平方米，其中地上建筑面积约1.5万平方米，地下建筑面积约0.06万平方米；容积率、建筑密度、绿地率等相关指标符合规划要求。（具体详见规划公示图）

二、公示地点和时间

公示地点：

- 1、项目所在地现场；
- 2、无锡市数据局（无锡政务服务管理办公室）网站

（<http://bigdata.wuxi.gov.cn/>）；

- 3、无锡市自然资源和规划局锡山分局一楼大厅规划公示栏（东亭南路2号）；

公示时间：2026年1月30日——2026年2月9日

三、联系方式和意见反馈

联系地点：无锡市自然资源和规划局锡山分局（无锡市锡山区东亭南路2号）

邮政编码：214101


联系电话：88535689

电子邮箱：xishanguihuaju@163.com

批前公示旨在征询公众意见，并非最终审批结果。公示期间，如有意见或建议，请反馈给我局（请注明本人身份、联系电话或地址）。

无锡市数据局
2026年1月29日

方案总平面图

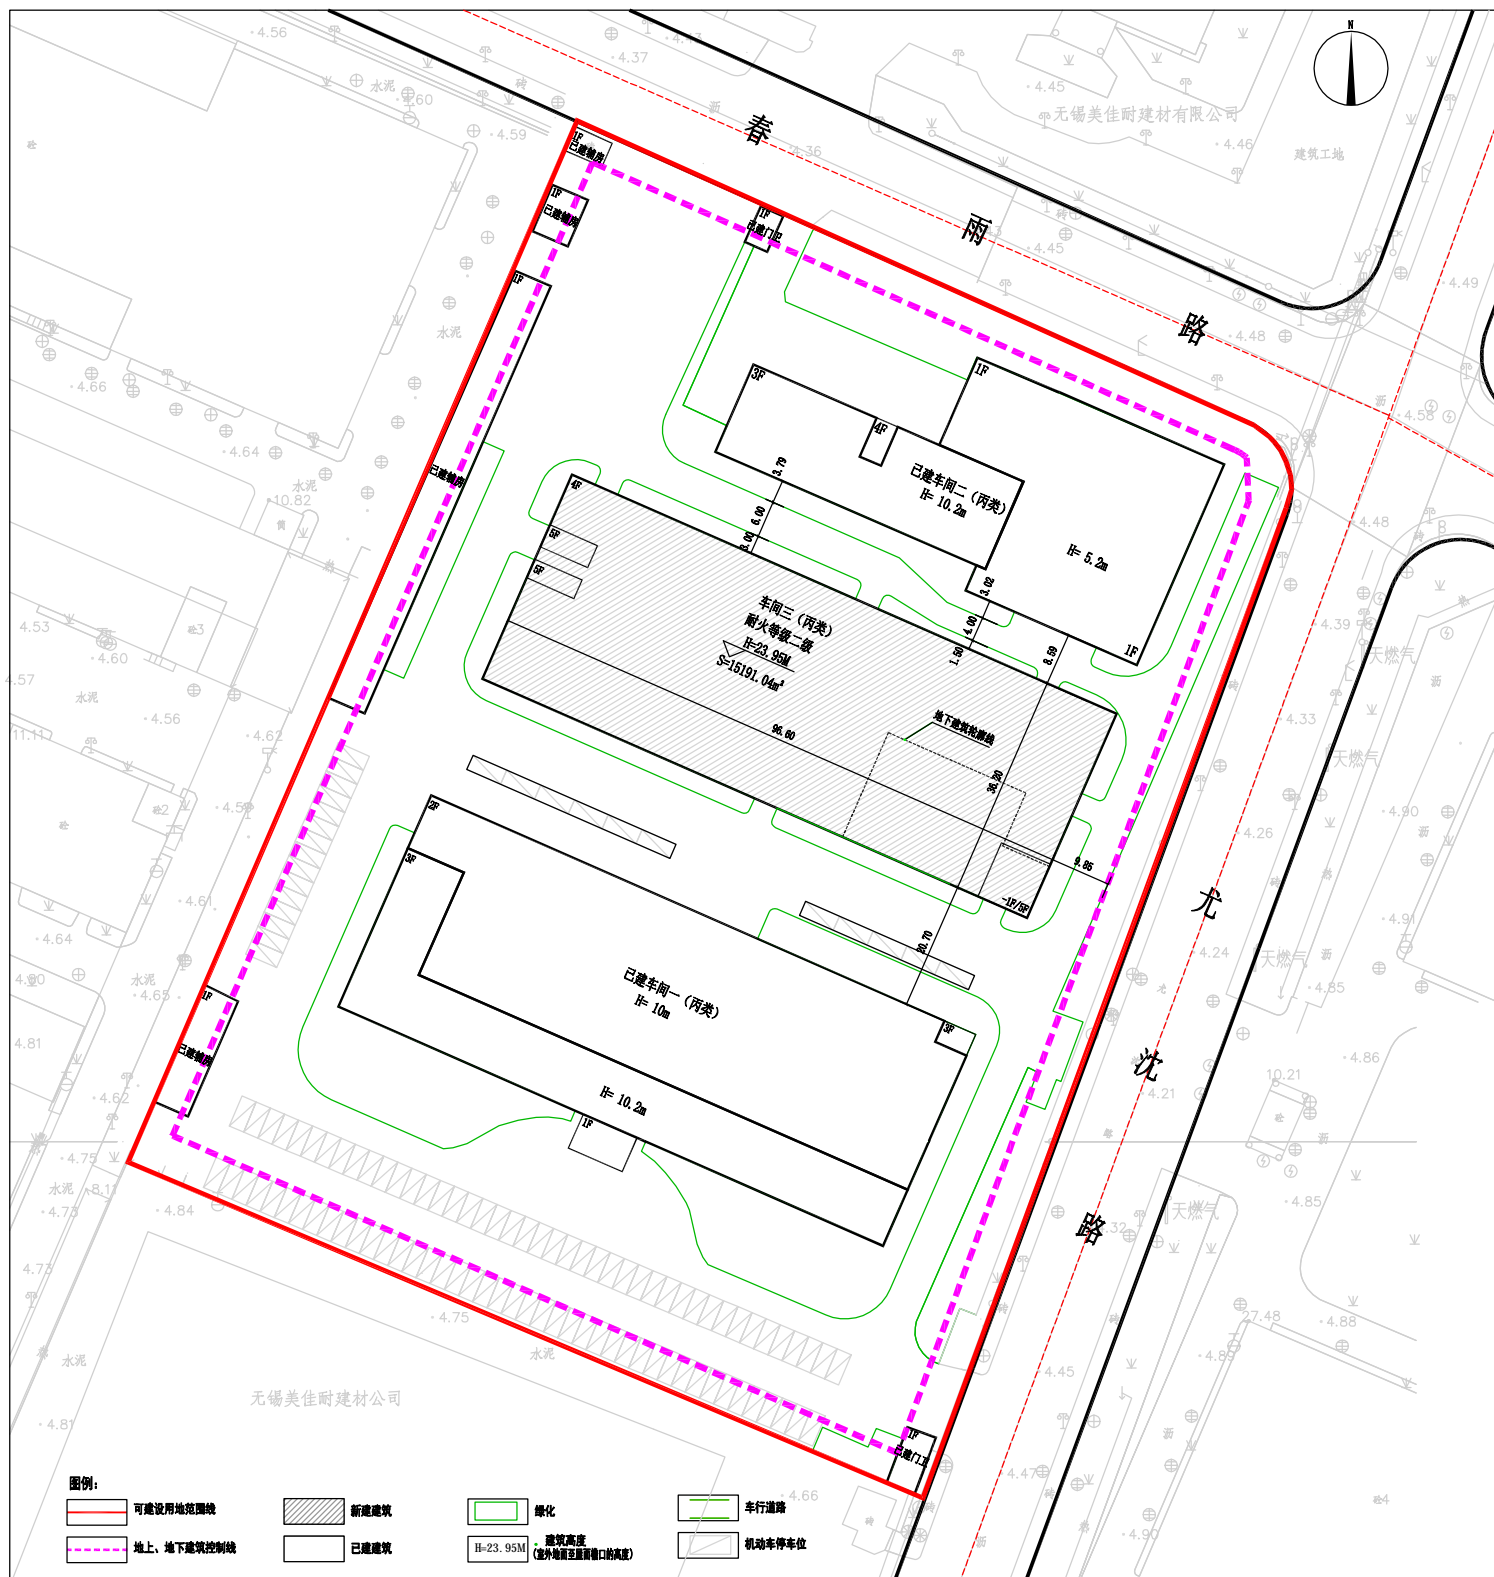

鸟瞰图（仅为示意）



单体效果图（仅为示意）

单体效果图（仅为示意）