

无锡市建设项目乡村建设规划许可证批前公示

根据城乡规划建设管理有关规定，现对张缪舍村后万斗美丽农居建设工程（配套设施用地）乡村建设规划许可证进行批前公示。

一、项目概况

该项目位于港陈路北延段北侧，建设单位为东港镇张缪舍村民委员会。该村庄居民点总用地用地面积约19354.2平方米。其中绿地广场、道路停车及相关配套市政设施用地面积约12077.7平方米。（具体详见规划公示图）

二、公示地点和时间

公示地点：

1、项目所在地现场；

2、无锡市数据局（无锡市政政务服务管理办公室）网站

（<http://bigdata.wuxi.gov.cn/>）；

3、无锡市自然资源和规划局锡山分局一楼大厅规划公示栏（东亭南路2号）；

公示时间：2026年03月10日—2026年03月20日

三、联系方式和意见反馈

联系地点：无锡市自然资源和规划局锡山分局（无锡市锡山区东亭南路2号）

邮政编码：214101

联系电话：88212383



电子邮箱：

xishanguihua@163.com

批前公示旨在征询公众意见，并非最终审批结果。公示期间，如有意见或建议，请反馈给我局（请注明本人身份、联系电话或地址）。

无锡市数据局
2026年03月10日

张缪舍村后万斗美丽农居建设工程（配套设施用地）

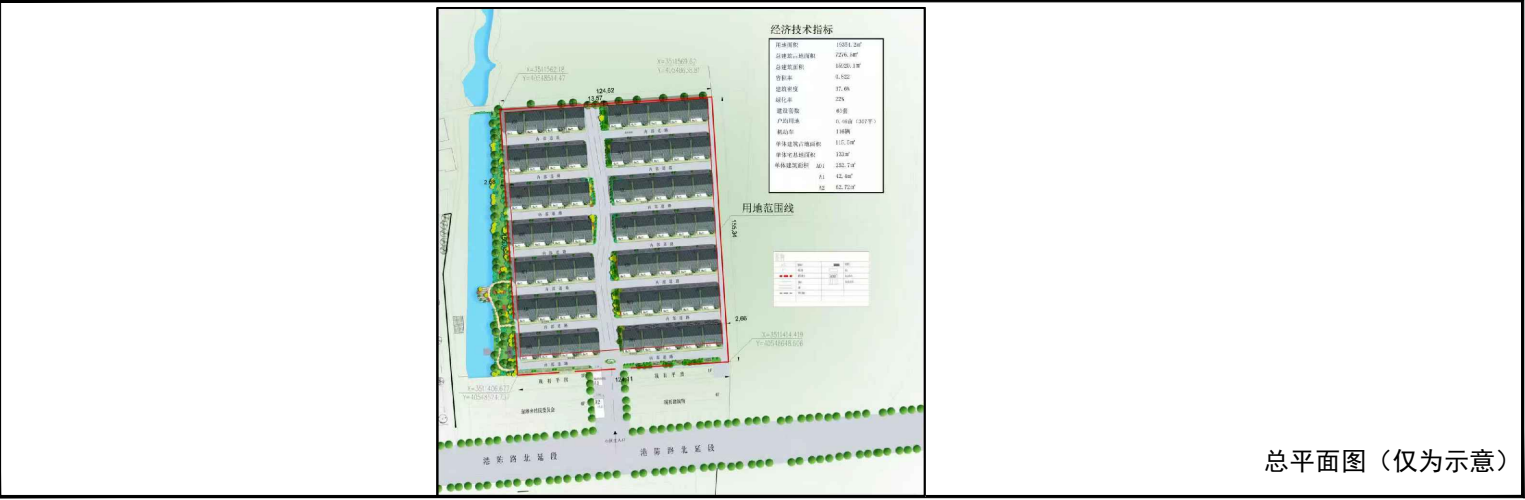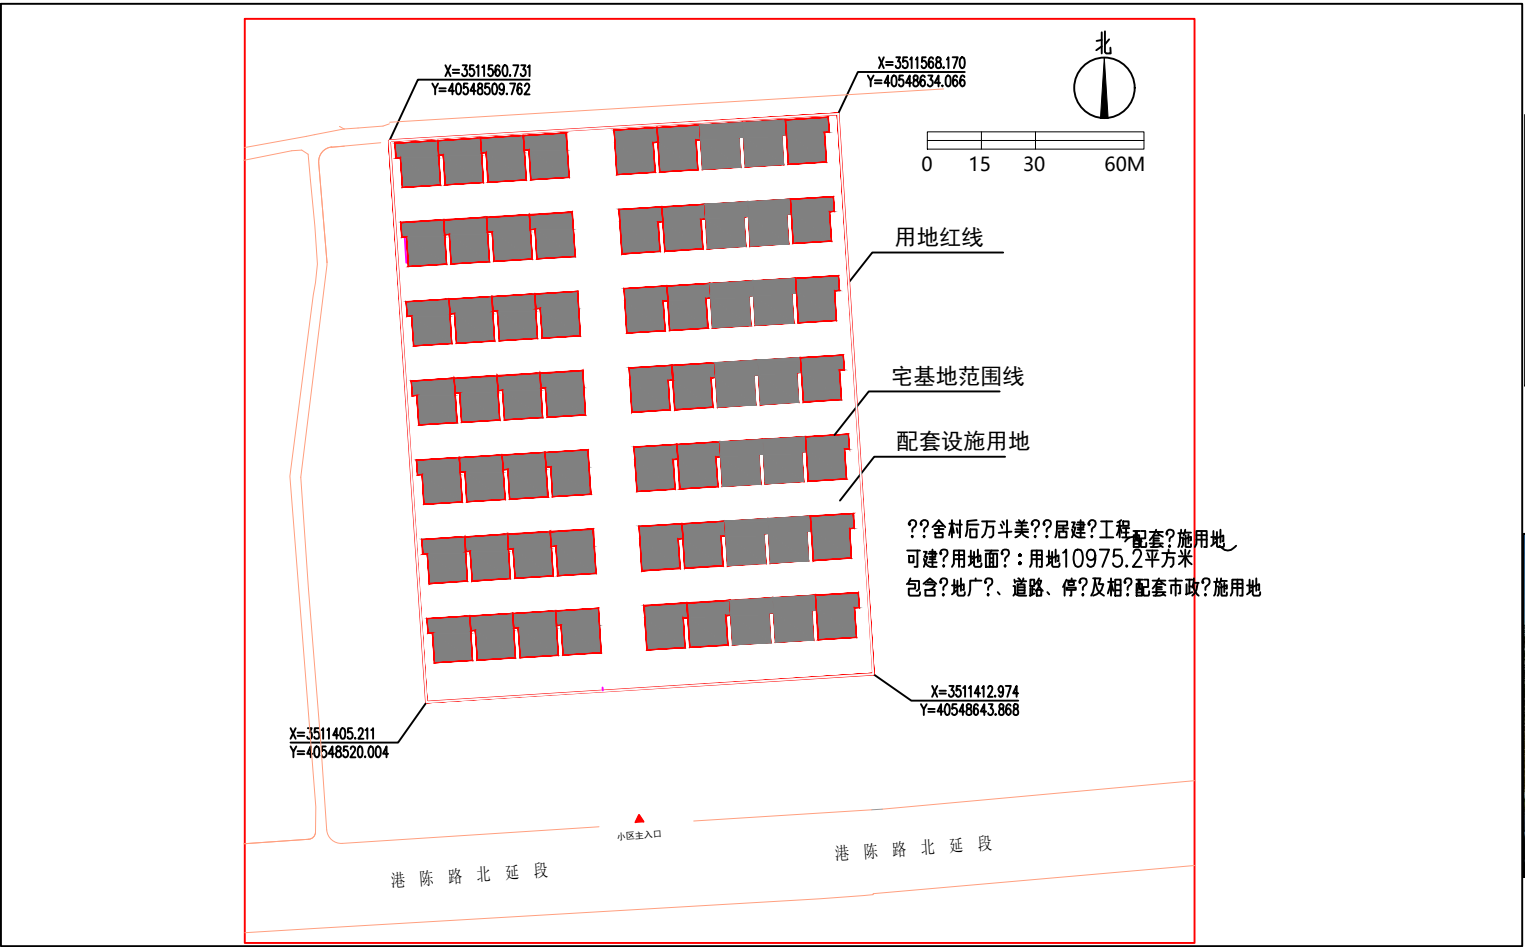

总平面图（仅为示意）

