


无锡市建设项目建设工程规划许可批前公示

无锡先进物资有限公司新建门卫及辅助用房项目（变更）

总平面图

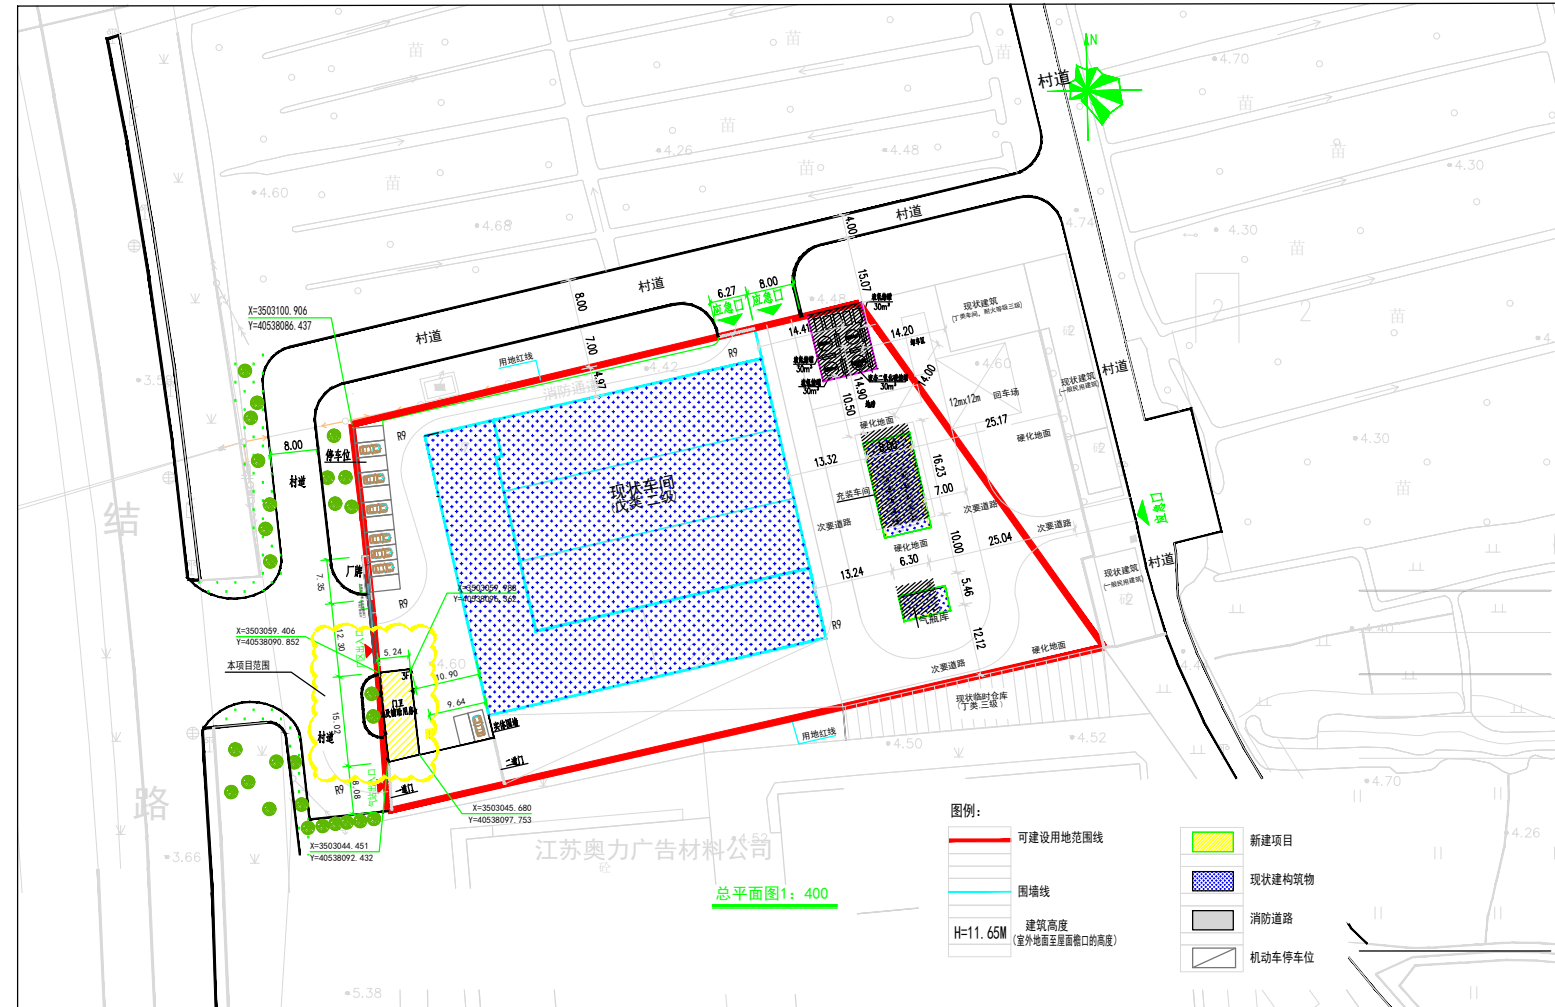

根据城乡规划管理有关规定，现对无锡先进物资有限公司新建门卫及辅助用房项目(变更)建设工程规划进行批前公示。

一、项目概况

该项目位于无锡市锡山区锡北镇八士新坝村团结路东335号，建设单位为无锡先进物资有限公司。

项目建设用地面积约6779.18平方米，用地性质为工业用地。

本次拟新建门卫及辅助用房项目（变更），占地面积87.87平方米，三层，总建筑面积约252.80平方米；容积率、建筑密度、绿地率等相关指标符合规划要求。（具体详见规划公示图）

二、公示地点和时间

公示地点：

- 1、项目所在地现场；
 - 2、无锡市数据局（无锡市政务服务管理办公室）网站（<http://bigdata.wuxi.gov.cn/>）；
 - 3、无锡市自然资源和规划局锡山分局一楼规划公示栏（东亭南路2号）；
- 公示时间：2026年4月14日--2026年4月23日

三、联系方式和意见反馈

联系地点：无锡市自然资源和规划局锡山分局（无锡市锡山区东亭南路2号）
邮政编码：214101
联系电话：0510-88212383
电子邮箱：xishanguihua@163.com

批前公示旨在征询公众意见，并非最终审批结果。公示期间，如有意见或建议，请反馈给我局（请注明本人身份、联系电话或地址）。

无锡市数据局
2025年4月13日



单体效果图（仅为示意）