

无锡市建设项目建设工程规划许可证批前公示

根据城乡规划管理有关规定，现对恒驰电气GIS/GIL产能提升扩建项目建设工程规划许可证进行批前公示。

一、项目概况

该项目位于无锡市滨湖区陆藕路1号，建设单位为西电恒驰（江苏）电气有限公司。项目可建设用地面积约65814.3平方米，用地性质为工业用地。本次项目新建总建筑面积约19284平方米，其中地上建筑面积约18936平方米，地下建筑面积约348平方米；容积率、建筑密度等相关指标符合规划要求。（具体详见规划公示图）

二、公示地点和时间

公示地点：

- 1、项目所在地现场；
 - 2、无锡市数据局（无锡市政务服务管理办公室）网站（<http://bigdata.wuxi.gov.cn/>）；
 - 3、无锡市自然资源和规划局滨湖分局公示厅（滨湖区青莲路78号内）；
- 公示时间：2026年6月17日—2026年6月26日


三、联系方式和意见反馈

联系地点：无锡市自然资源和规划局滨湖分局（无锡市滨湖区青莲路78号）
邮政编码：214072
联系电话：85815667
电子邮箱：wxzrghbh@126.com
批前公示旨在征询公众意见，并非最终审批结果。公示期间，如有意见或建议，请反馈给我局（请注明本人身份、联系电话或地址）。

无锡市数据局
2026年6月16日

恒驰电气GIS/GIL产能提升扩建项目

总平面图

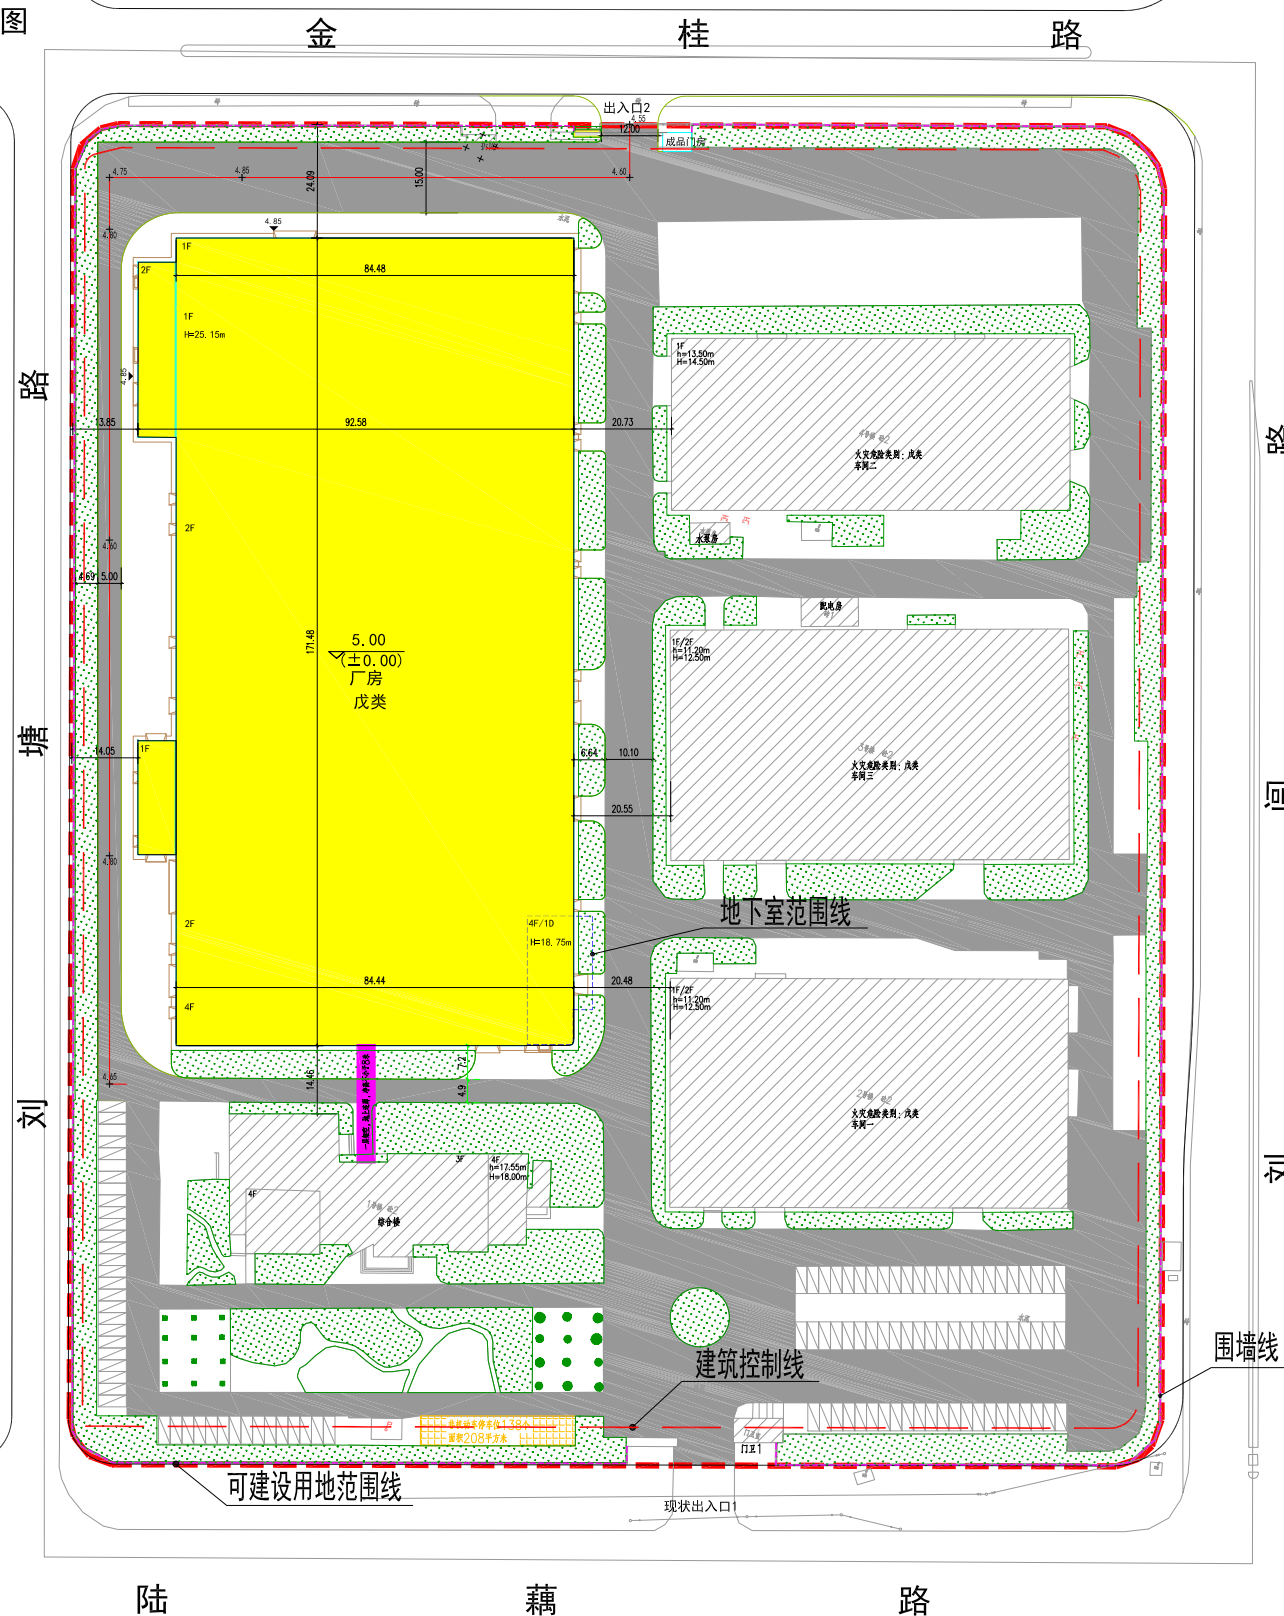

鸟瞰图（仅为示意）



单体效果图（仅为示意）



单体效果图（仅为示意）