

# 无锡市建设项目建设工程规划许可证批前公示

## 感应炉及其部件、棒材加热设备技改项目

根据城乡规划管理有关规定，现对感应炉及其部件、棒材加热设备技改项目建设工程规划许可证进行批前公示。

### 一、项目概况

该项目位于无锡市新吴区锡梅路南侧、新庆路西侧，建设单位为无锡应达工业有限公司。项目总用地面积约5.97万平方米，用地性质为工业用地。

项目本次拟新建危废仓库及叉车充电棚，本次新建建筑面积约264平方米。容积率、建筑密度、绿地率等相关指标符合规划要求。（具体详见规划公示图）

### 二、公示地点和时间

公示地点：

- 1、项目所在地现场；
- 2、无锡市数据局（无锡市政务服务管理办公室）网站  
(<http://bigdata.wuxi.gov.cn/>)；
- 3、无锡市自然资源和规划局新吴分局规划公示栏（龙山路9号）；

公示时间：2026年6月18日---2026年6月29日

### 三、联系方式和意见反馈

联系地点：无锡市自然资源和规划局新吴分局（无锡市新吴区龙山路9号）  
邮政编码：214000


联系电话：0510-81896517

电子邮箱：[wxxqgh@163.com](mailto:wxxqgh@163.com)

批前公示旨在征询公众意见，并非最终审批结果。公示期间，如有意见或建议，请反馈给我局（请注明本人身份、联系电话或地址）。

无锡市数据局  
2026年6月17日

总平面图

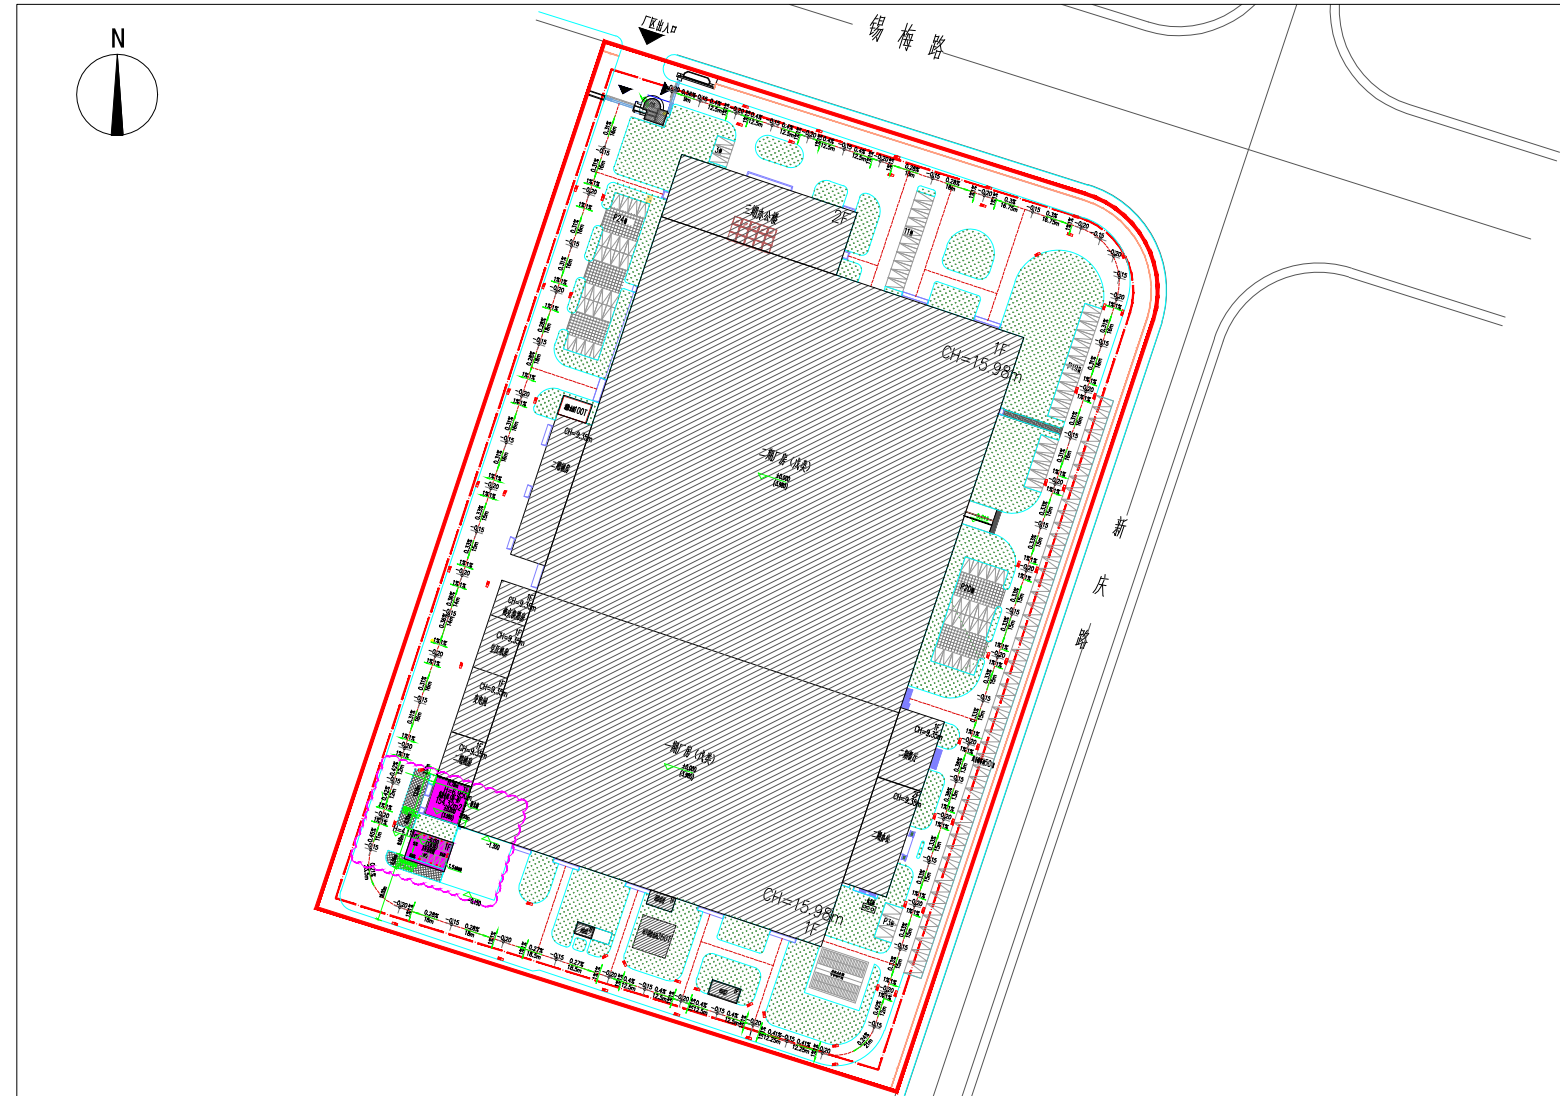

图例	
	用地红线
	建筑控制线
	新建建筑物
	已建建筑物
	绿化
	厂区道路
	围墙
	停车位



单体效果图（仅为示意）