无锡市建设工程规划许可证批前公示

根据城乡规划管理有关规定，现对锡绅路公交停车场工程规划许可证进行批前公示。

一、项目概况

该项目位于无锡市新吴区锡绅路东侧，新华路北侧，高新区96号地块内。建设单位为无锡新区公共交通有限公司。

项目可建设用地面积约16547.4平方米，用地性质为公共交通场站用地。

项目可建设用地面积约9474.3平方米，用地性质为公共交通场站用地。

项目总建筑面积约0.16万平方米；容积率、建筑密度、绿地率等相关指标符合规划要求。（具体详见规划公示图）

二、公示地点和时间

公示地点：

1、项目所在地现场；

2、无锡市数据局（无锡市政务服务管理办公室）网站（https://bigdata.wuxi.gov.cn/）；

3、无锡市自然资源和规划局新吴分局规划公示栏（龙山路9号）；

4、旺庄街道公示栏。

公示时间：2026年7月9日---2026年7月20日

三、联系方式和意见反馈

联系地点：无锡市自然资源和规划局新吴分局（无锡市新吴区龙山路9号）

邮政编码：214028

联系电话：0510-81021503　　电子邮箱：wxxqgh@163.com

批前公示旨在征询公众意见，并非最终审批结果。公示期间，如有意见或建议，请反馈给我局（请注明本人身份、联系电话或地址）。

无锡市数据局

2026年07月08日

锡绅路公交停车场项目

总平面图

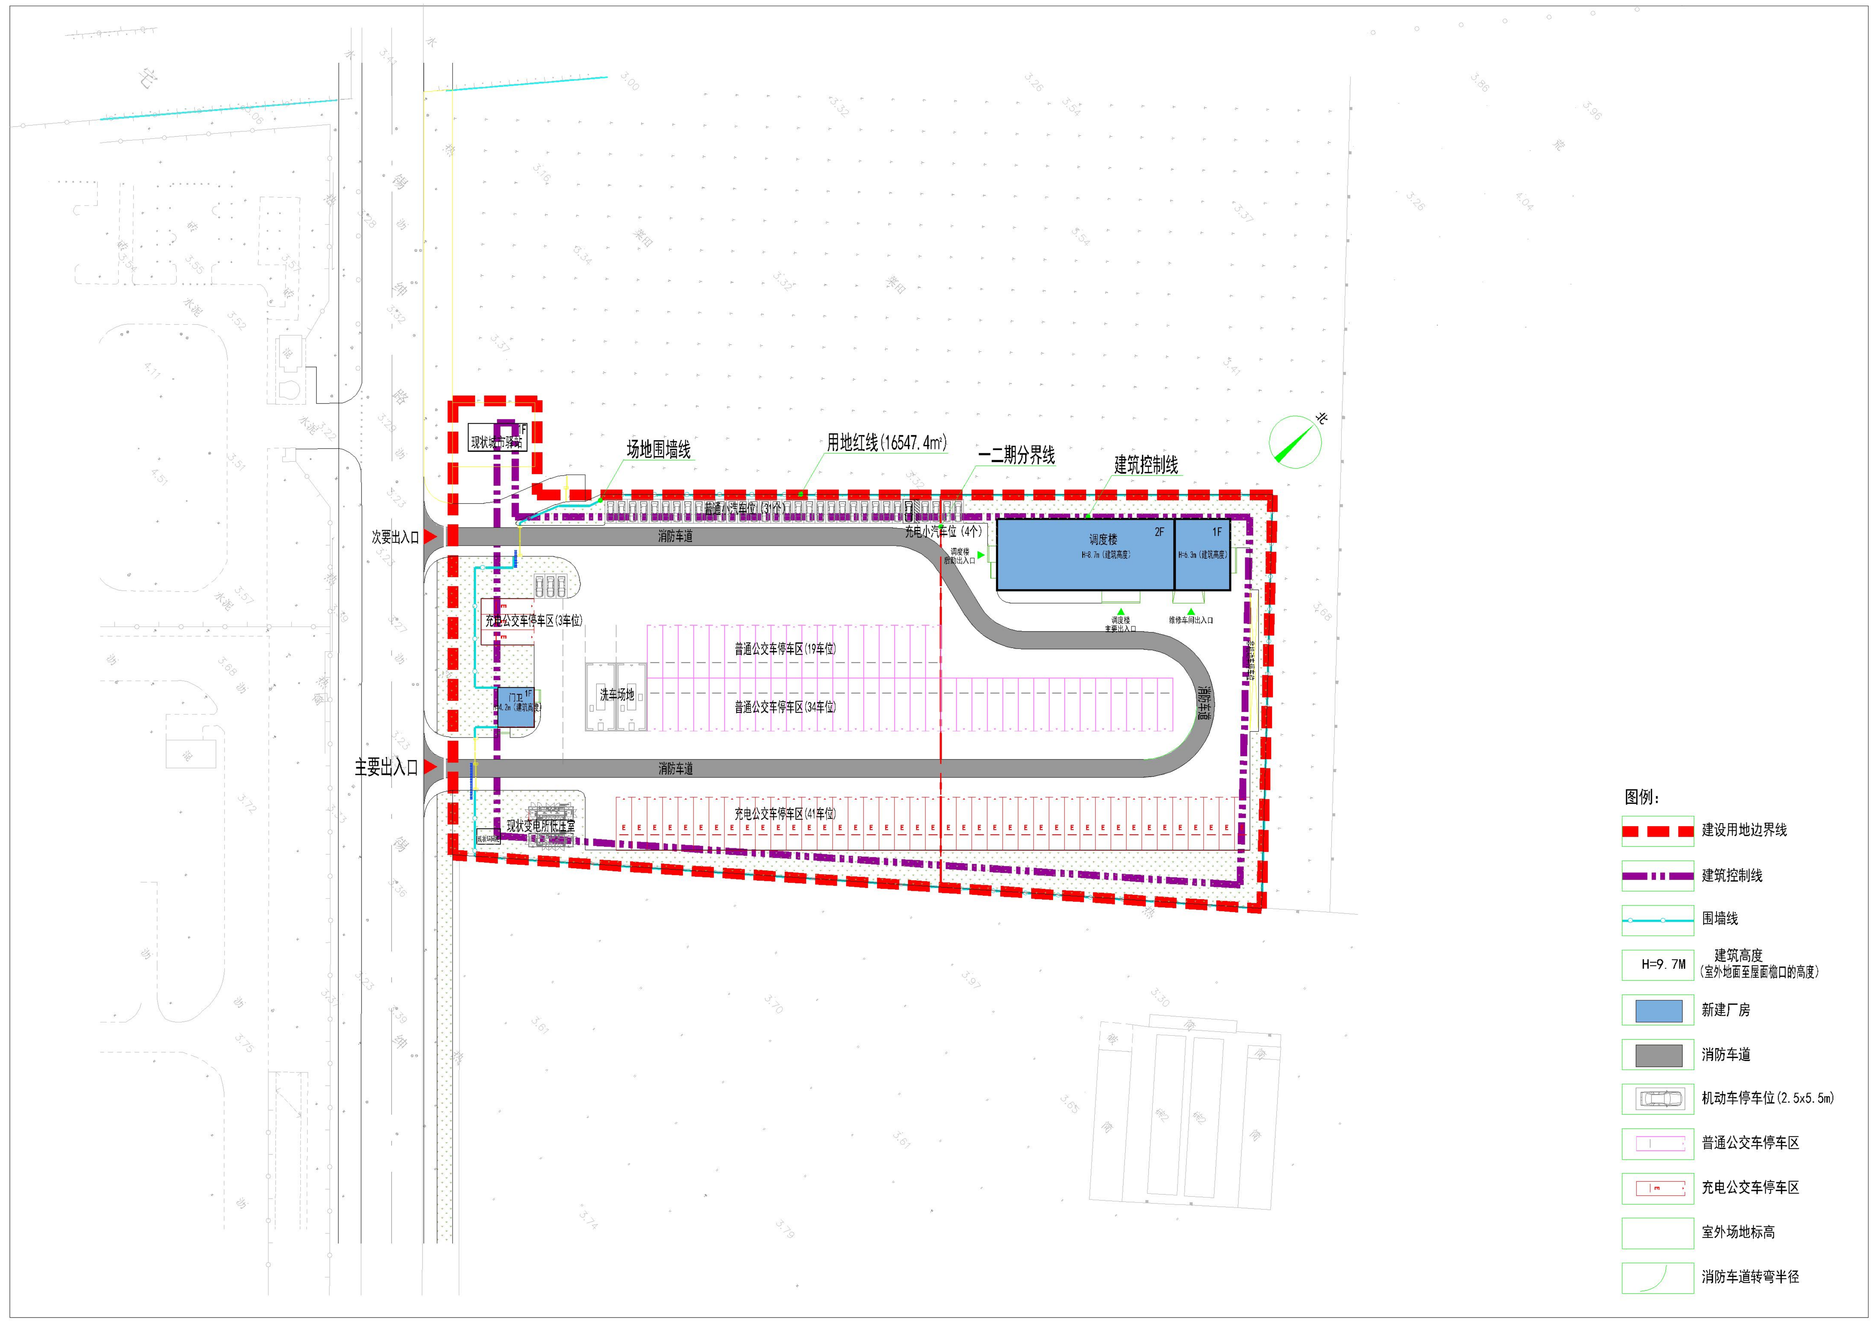

鸟瞰图（仅为示意）

单体效果图（仅为示意）