

无锡市建设工程规划许可证批前公示

贵弥功电动车棚扩建项目

根据城乡规划管理有关规定，现对贵弥功电动车棚扩建项目建设工程规划许可证进行批前公示。

一、项目概况

该项目位于无锡市新吴区长江南路15号，建设单位为贵弥功（无锡）有限公司。

项目总可建设用地面积约5.65万平方米，用地性质为工业用地。

项目本次为新建电动车棚，新建建筑面积约159平方米；容积率、建筑密度、绿地率等相关指标符合规划要求。

（具体详见规划公示图）

二、公示地点和时间

公示地点：

1、项目所在地现场；

2、无锡市数据局（无锡市政务服务管理办公室）网站

（<http://bigdata.wuxi.gov.cn/>）；

3、无锡市自然资源和规划局新吴分局规划公示栏（龙山路9号）；

公示时间：2026年7月10日---2026年7月20日

三、联系方式和意见反馈

联系地点：无锡市自然资源和规划局新吴分局（无锡市新吴区龙山路9号）

邮政编码：214000


联系电话：0510-81896517

电子邮箱：wxxqgh@163.com

批前公示旨在征询公众意见，并非最终审批结果。公示期间，如有意见或建议，请反馈给我局（请注明本人身份、联系电话或地址）。

无锡市数据局
2026年7月9日

总平面图

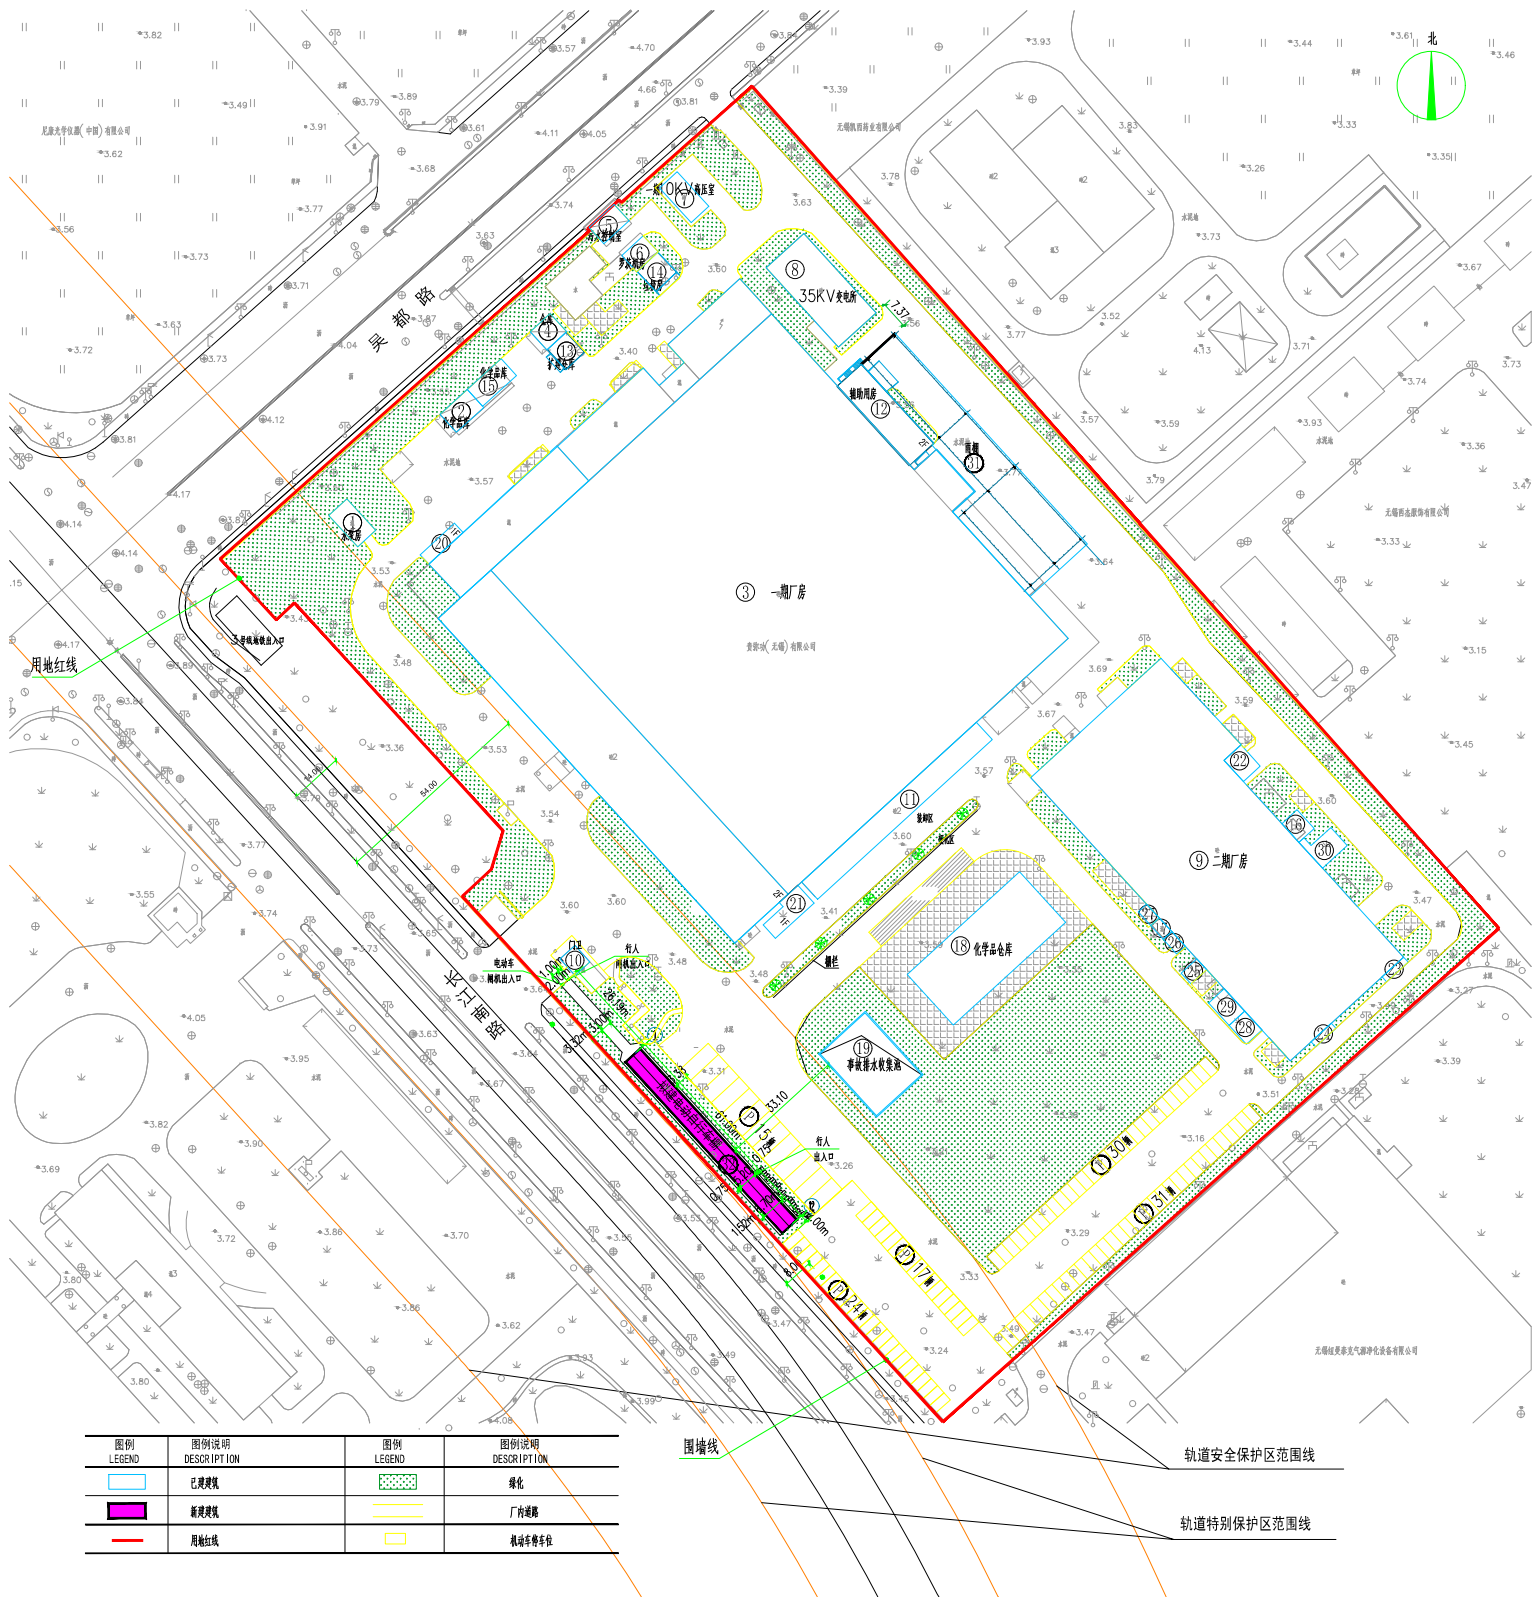

单体效果图（仅为示意）