

无锡市建设项目建设工程规划许可证批前公示

无锡济煜山禾药业动物实验中心及环保设施配套用房建设项目

根据城乡规划管理有关规定，现对无锡济煜山禾药业动物实验中心及环保设施配套用房建设工程规划许可证进行批前公示。

一、项目概况

该项目位于无锡市新吴区长江南路12号，建设单位为无锡济煜山禾药业股份有限公司。

项目总可建设用地面积约10.18万平方米，用地性质为工业用地。

项目本次为动物实验中心及环保设施配套用房建设项目(处罚补办)，补办建、构筑物占地面积约835平方米，建筑面积面积约434平方米；容积率、建筑密度、绿地率等相关指标符合规划要求。（具体详见规划公示图）

二、公示地点和时间

公示地点：

- 1、项目所在地现场；
- 2、无锡市数据局（无锡市政务服务管理办公室）网站

（<http://bigdata.wuxi.gov.cn/>）；

- 3、无锡市自然资源和规划局新吴分局规划公示栏（龙山路9号）；

公示时间：2026年7月14日---2026年7月23日

三、联系方式和意见反馈

联系地点：无锡市自然资源和规划局新吴分局（无锡市新吴区龙山路9号）

邮政编码：214000


联系电话：0510-81896517

电子邮箱：wxxqgh@163.com

批前公示旨在征询公众意见，并非最终审批结果。公示期间，如有意见或建议，请反馈给我局（请注明本人身份、联系电话或地址）。

无锡市数据局
2026年7月13日

总平面图

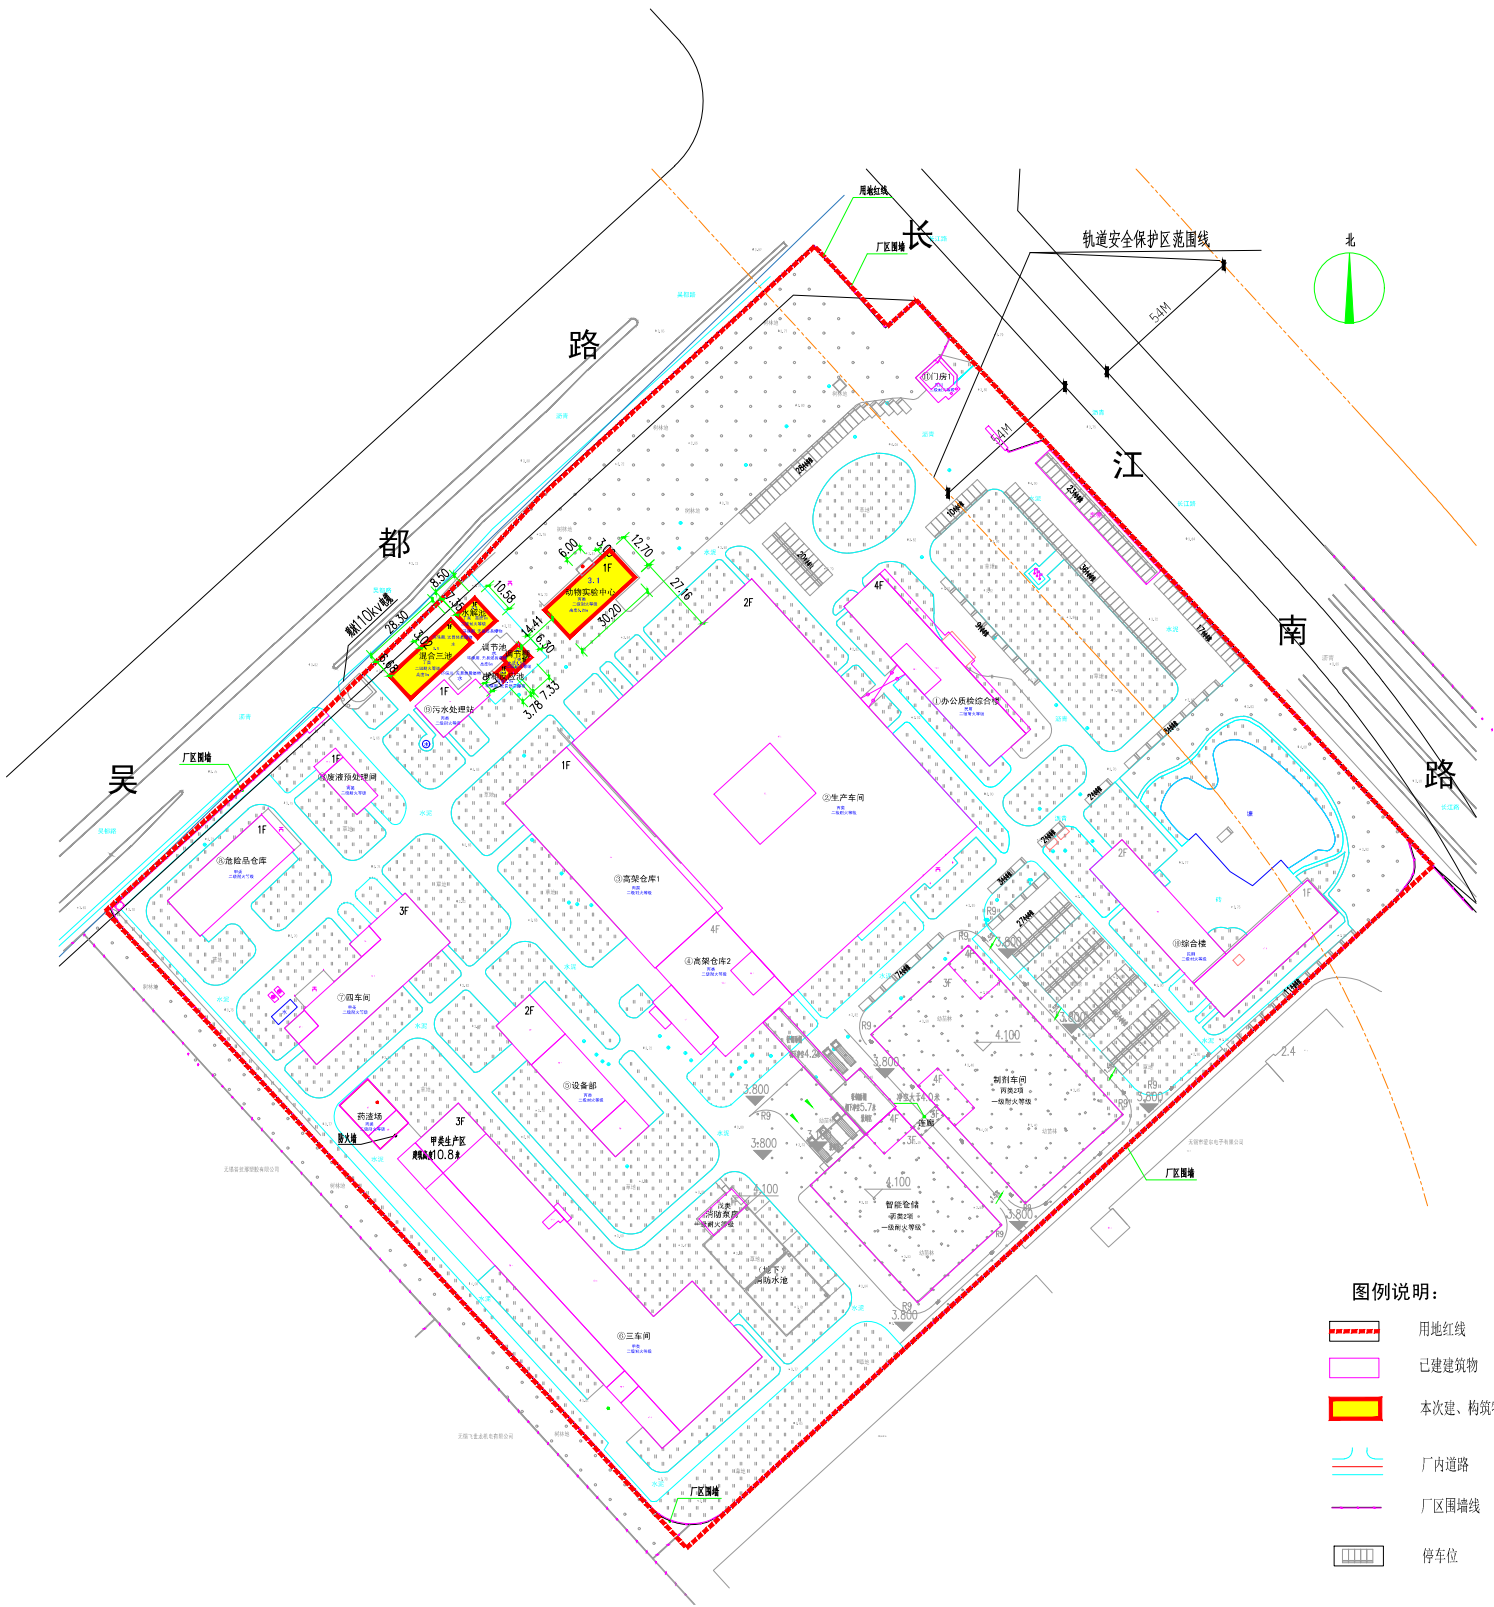

动物实验中心示意图