
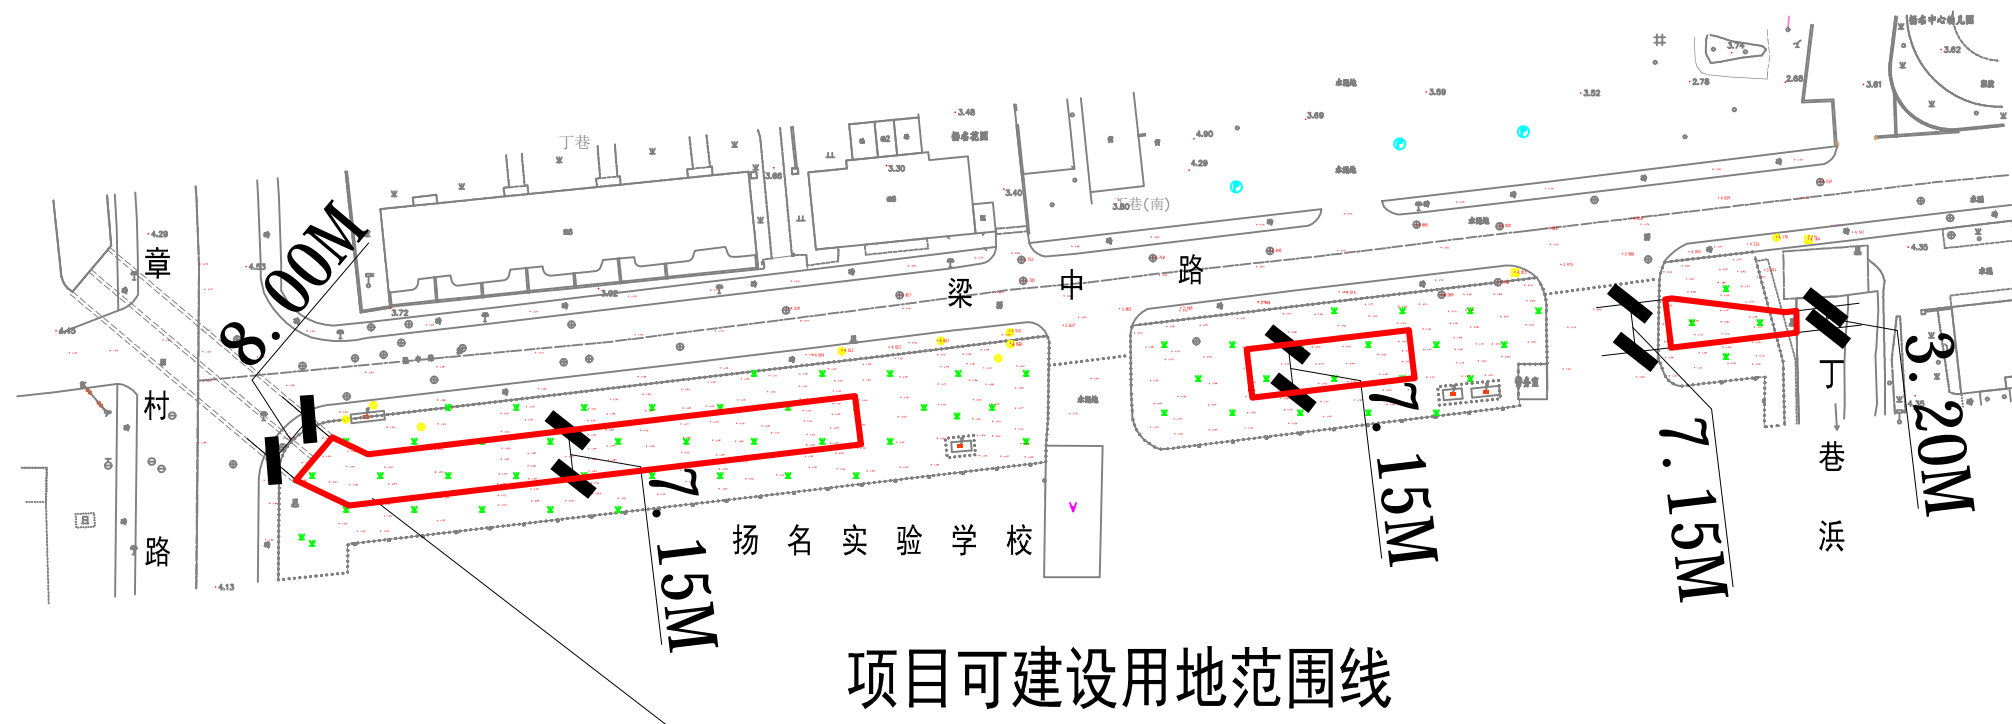


梁溪区章村浜管涵改明河工程选址批前公示图

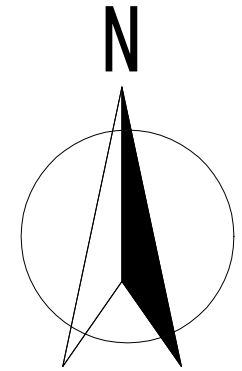

河道可建设用地约855平方米，具体面积以实测为准。

2024年9月