

无锡市建设项目乡村建设规划许可证批前公示

新四军六师师部旧址配套用房建设项目

根据城乡规划管理有关规定，现对新四军六师师部旧址配套用房建设项目乡村建设规划许可证进行批前公示。

一、项目概况

该项目位于无锡寨门村，建设单位为寨门村村民委员会。

项目可建设用地面积949.5平方米，总建筑面积341.1平方米；相关指标符合规划要求。（具体详见规划公示图）

二、公示地点和时间

公示地点：

1、项目所在地现场；

2、无锡市数据局（无锡市政务服务管理办公室）网站

（<http://bigdata.wuxi.gov.cn/>）；

3、无锡市自然资源和规划局锡山分局一楼大厅规划公示栏（东亭南路2号）；

公示时间：2024年11月20日——2024年11月29日

三、联系方式和意见反馈

联系地点：无锡市自然资源和规划局锡山分局（无锡市锡山区东亭南路2号）


邮政编码：214101

联系电话：88535669

电子邮箱：xishanguihua@163.com

批前公示旨在征询公众意见，并非最终审批结果。公示期间，如有意见或建议，请反馈给我局（请注明本人身份、联系电话或地址）。

方案总平面图

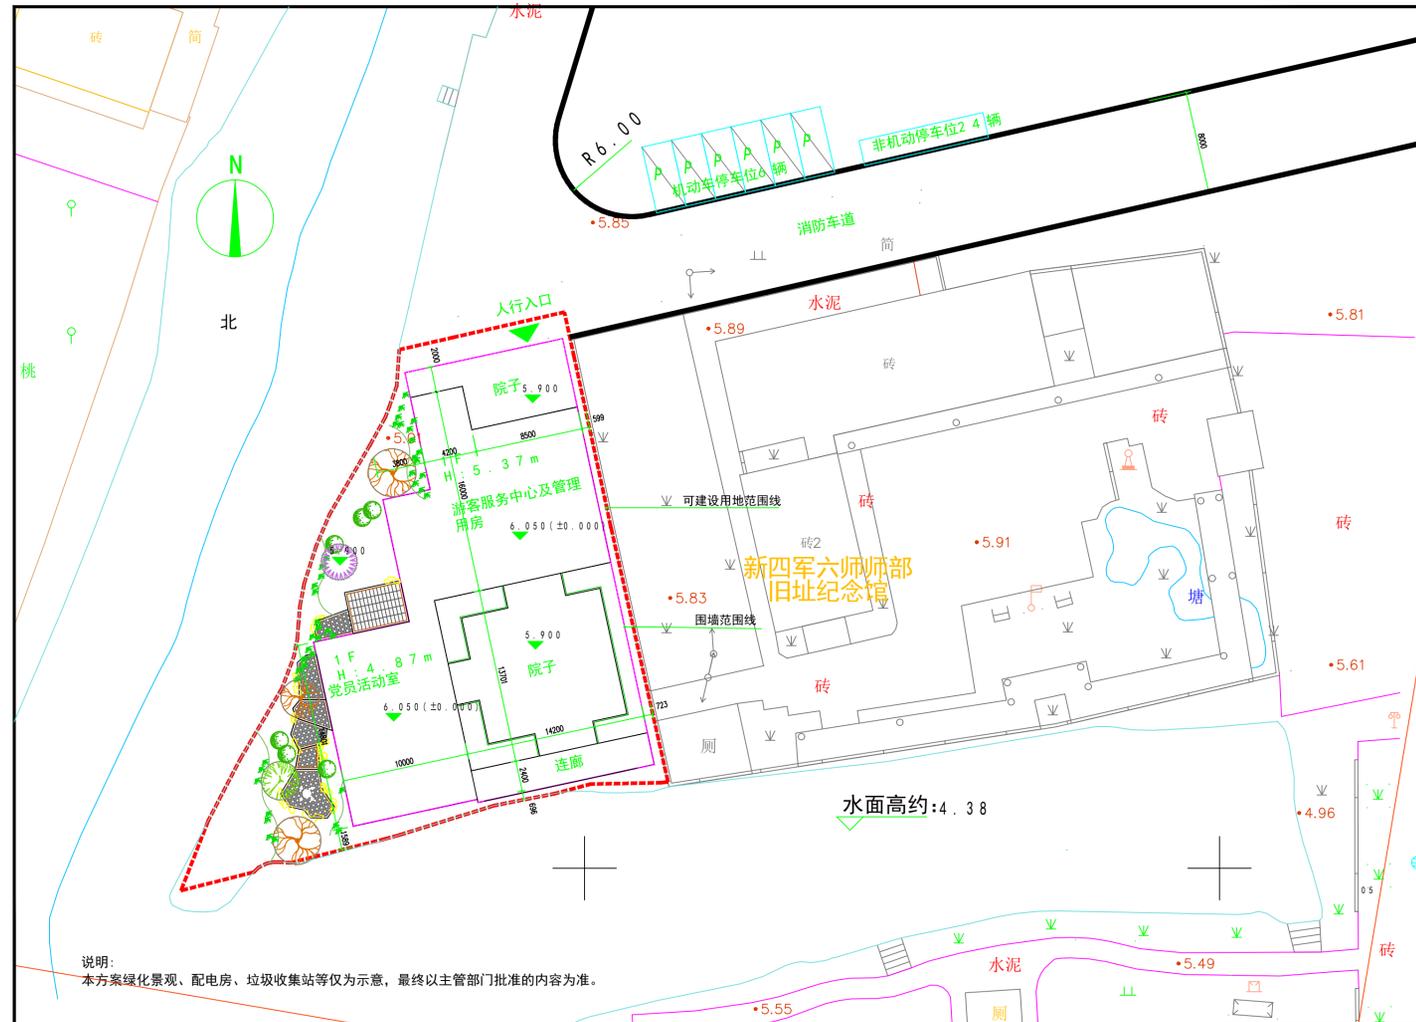

鸟瞰图（仅为示意）



单体效果图（仅为示意）



单体效果图（仅为示意）

无锡市数据局
2024年11月19日