

无锡市建设项目乡村建设规划许可证批前公示

根据城乡规划管理有关规定，现对无锡市锡山区羊尖镇南村村尖角村居民点“美丽农居”集体建房新建工程乡村建设规划许可证进行批前公示。

一、项目概况

该项目位于锡山区羊尖镇南村村尖角村，建设单位为无锡市锡山区羊尖镇南村村民委员会。该村庄居民点总用地面积约13763平方米。

项目村庄居民点便民服务中心及配套设施的建设。其中村庄居民点便民服务中心一栋，占地面积约144平方米，建筑面积约330平方米；其他绿地广场、道路停车及相关配套市政设施用地面积约8219平方米。（具体详见规划公示图）

二、公示地点和时间

公示地点：

- 1、项目所在地现场；
- 2、无锡市数据局（无锡市政务服务管理办公室）网站（<http://bigdata.wuxi.gov.cn/>）；
- 3、无锡市自然资源和规划局锡山分局一楼大厅规划公示栏（东亭南路2号）；

公示时间：2024年11月20日——2024年11月29日

三、联系方式和意见反馈

联系地点：无锡市自然资源和规划局锡山分局（无锡市锡山区东亭南路2号）

邮政编码：214101

联系电话：88535669


电子邮箱：xishanguihua@163.com

批前公示旨在征询公众意见，并非最终审批结果。公示期间，如有意见或建议，请反馈给我局（请注明本人身份、联系电话或地址）。


无锡市数据局
2024年11月19日

羊尖镇南村村尖角村居民点“美丽农居”集体建房新建工程

南村村尖角村庄居民点农村社区服务设施用地图

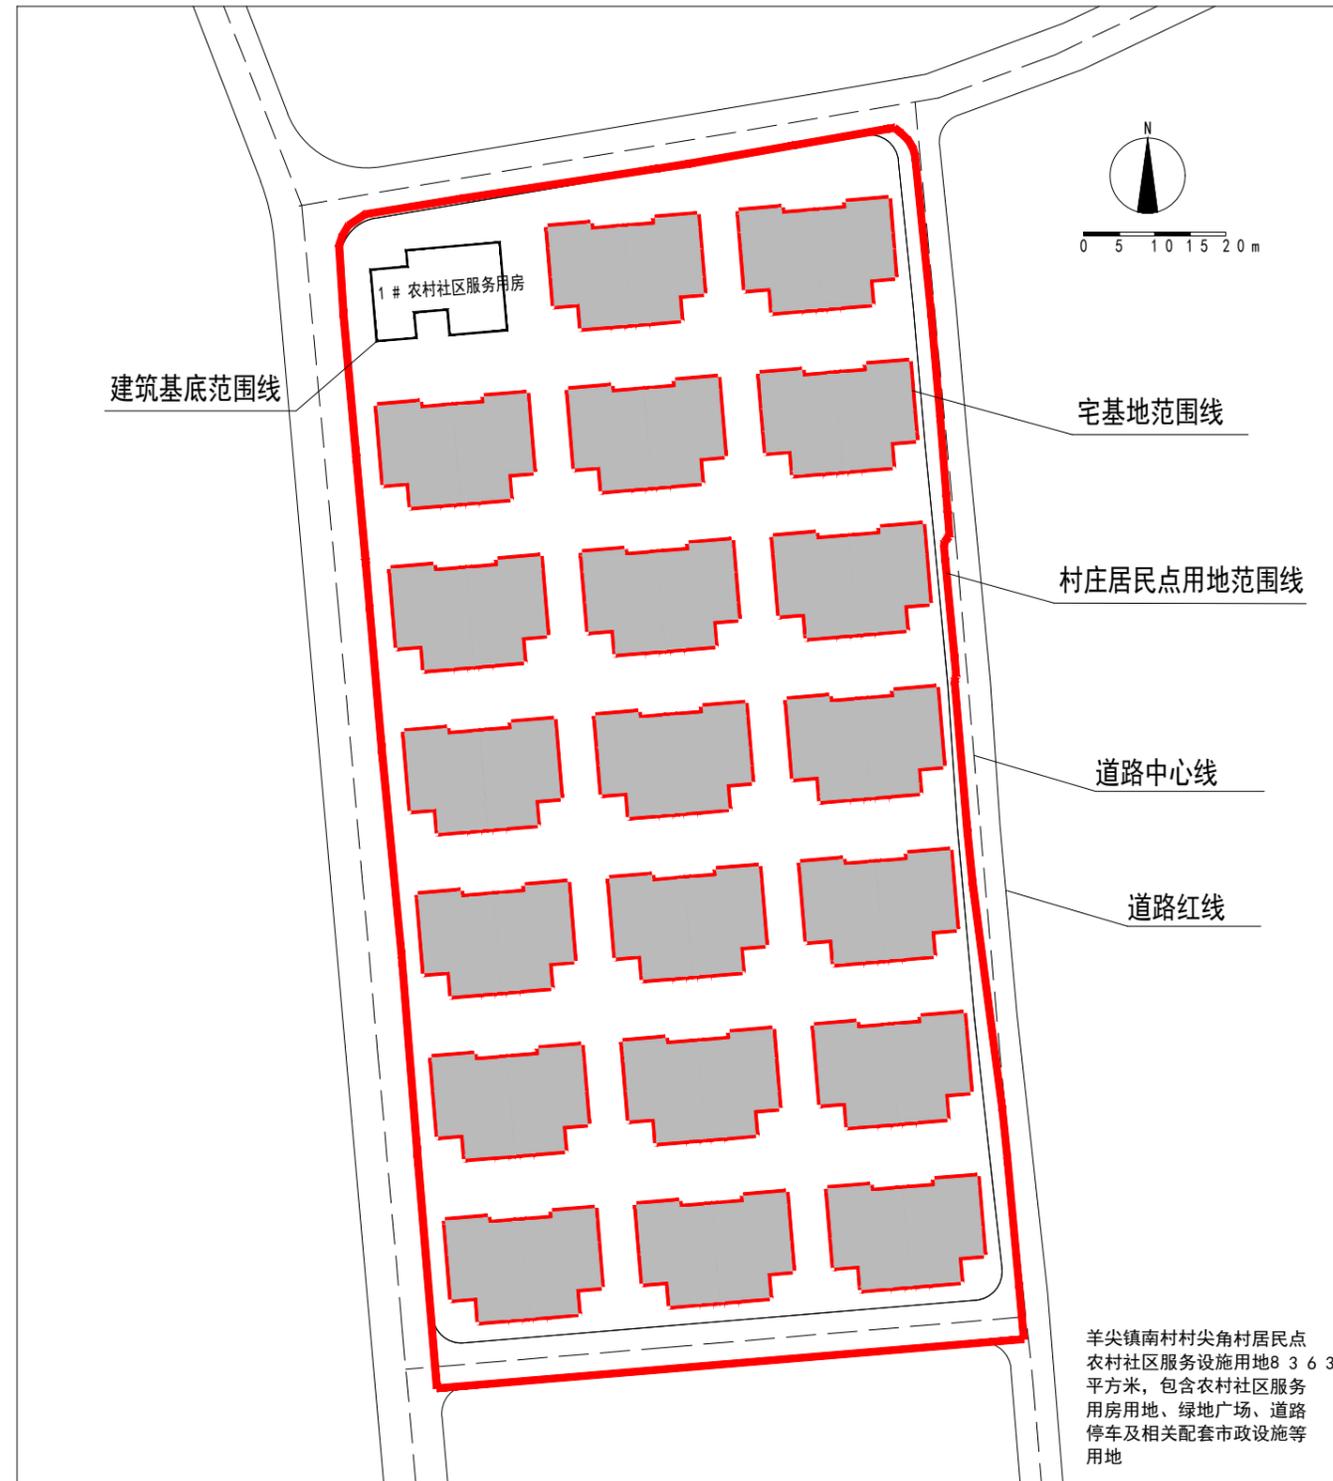

总平面图（仅为示意）

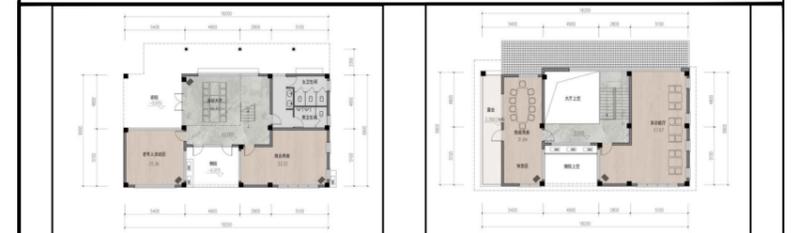

一层平面图

二层平面图



北立面图

南立面图



农村社区服务用房单体图纸及效果图（仅为示意）