

无锡市建设项目建设工程规划许可证批前公示

泛博股份智能制造总部项目

根据城乡规划管理有关规定，现对泛博股份智能制造总部项目建设工程规划许可证进行批前公示。

一、项目概况

该项目位于滨湖区胡埭镇杜鹃西路与孟村路交叉口东南侧，建设单位为无锡泛博智能饰件股份有限公司。项目可建设用地面积约31063.4平方米，用地性质为二类工业用地。项目总建筑面积约62039平方米，其中地上建筑面积约60098平方米，地下建筑面积约1941平方米；容积率、建筑密度、绿地率等相关指标符合规划要求。（具体详见规划公示图）

二、公示地点和时间

公示地点：

1、项目所在地现场；

2、无锡市数据局（无锡市政务服务管理办公室）网站

（<http://bigdata.wuxi.gov.cn/>）；

3、无锡市自然资源和规划局滨湖分局公示厅（滨湖区青莲路78号内）；

公示时间：2024年11月21日—2024年12月2日

三、联系方式和意见反馈

联系地点：无锡市自然资源和规划局滨湖分局（无锡市滨湖区青莲路78号）

邮政编码：214072


联系电话：85815667

电子邮箱：wxzrghbh@126.com

批前公示旨在征询公众意见，并非最终审批结果。公示期间，如有意见或建议，请反馈给我局（请注明本人身份、联系电话或地址）。

无锡市数据局
2024年11月20日

总平面图

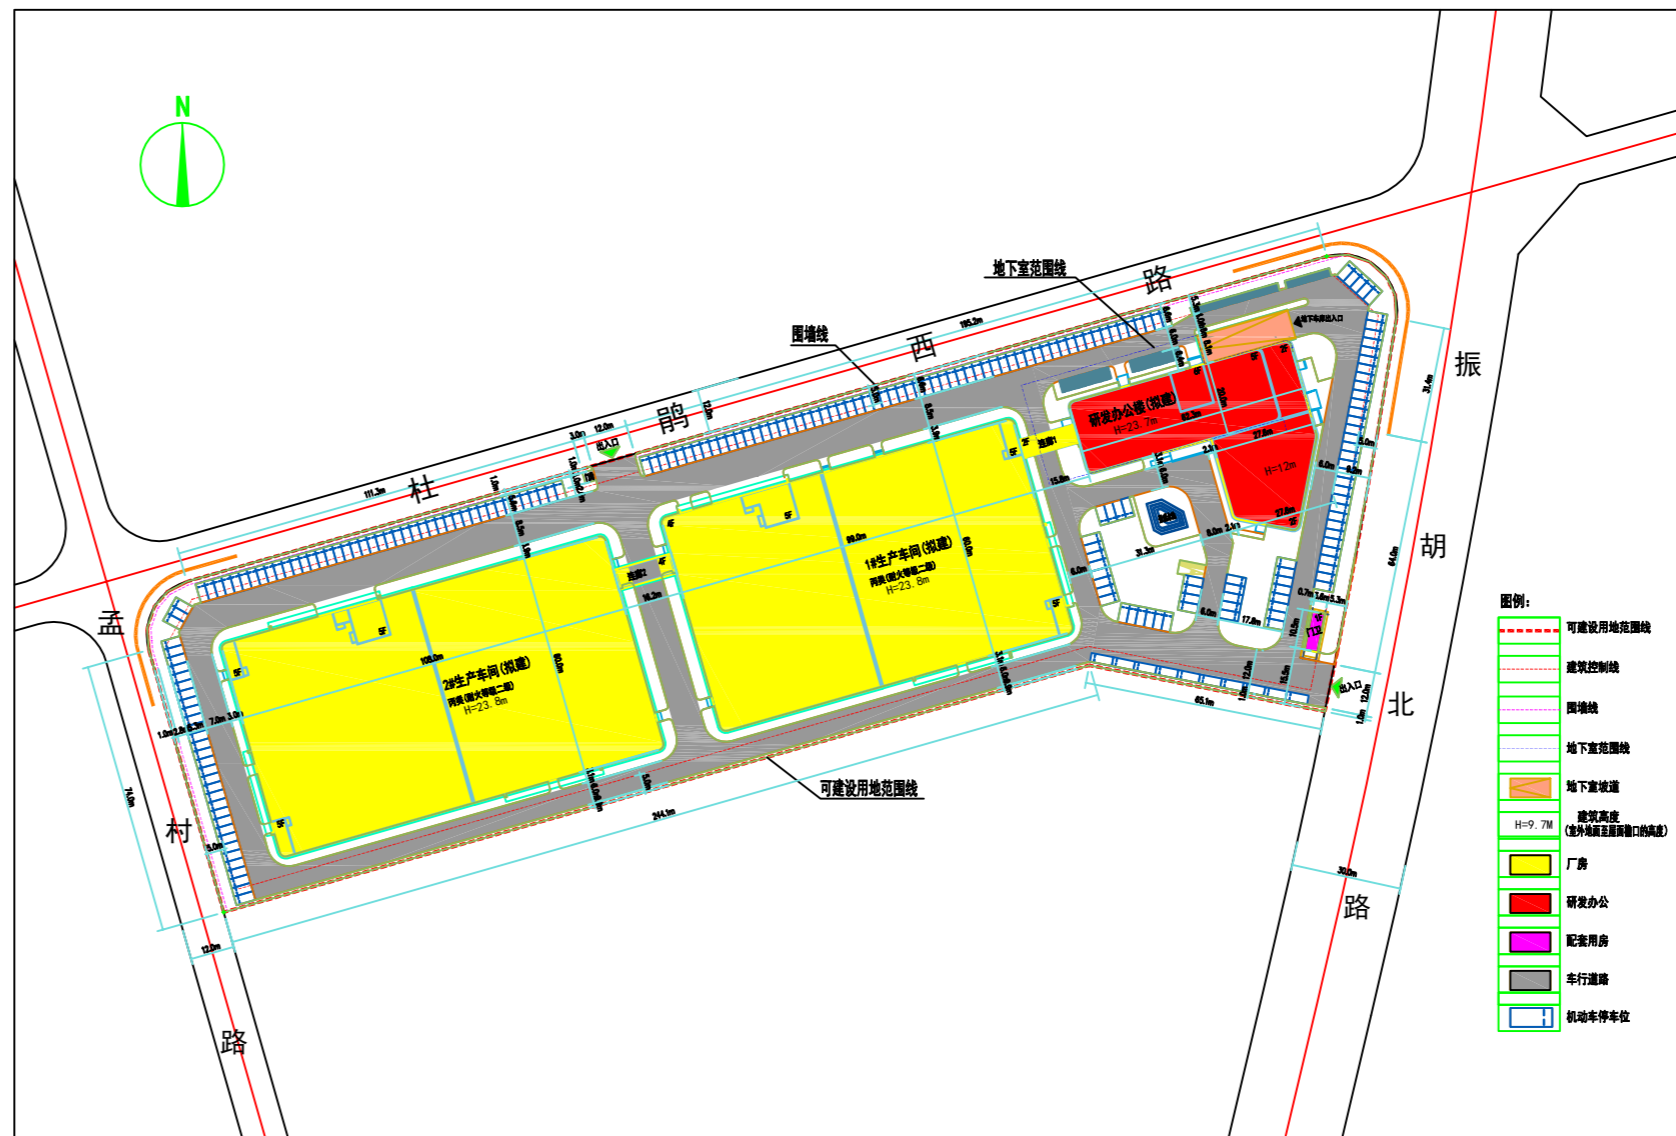

鸟瞰图（仅为示意）



单体效果图（仅为示意）



单体效果图（仅为示意）