

# 无锡市建设项目乡村建设规划许可证批前公示

根据城乡规划管理有关规定，现对无锡市锡山区鹅湖村谈更上美丽农居二期新建工程（农村社区服务设施用地）乡村建设规划许可证进行批前公示。

## 一、项目概况

该项目位于锡山区鹅湖村，建设单位为无锡市锡山区鹅湖镇鹅湖村村民委员会。该村庄居民点总用地面积约9046平方米，其中绿地广场、道路停车及相关配套市政设施用地等农村社区服务设施用地面积约5266平方米。（具体详见规划公示图）

## 二、公示地点和时间

公示地点：

- 项目所在地现场；
- 无锡市数据局（无锡市政务服务管理办公室）网站（<http://bigdata.wuxi.gov.cn/>）；
- 无锡市自然资源和规划局锡山分局一楼大厅规划公示栏（东亭南路2号）；

公示时间：2024年12月19日—2024年12月30日

## 三、联系方式和意见反馈

联系地点：无锡市自然资源和规划局锡山分局（无锡市锡山区东亭南路2号）

邮政编码：214101

联系电话：88535669


电子邮箱：[xishanguihuaju@163.com](mailto:xishanguihuaju@163.com)

批前公示旨在征询公众意见，并非最终审批结果。公示期间，如有意见或建议，请反馈给我局（请注明本人身份、联系电话或地址）。

无锡市数据局  
2024年12月19日

## 鹅湖村谈更上美丽农居二期新建工程

### 鹅湖村谈更上美丽农居二期农村社区服务设施用地图

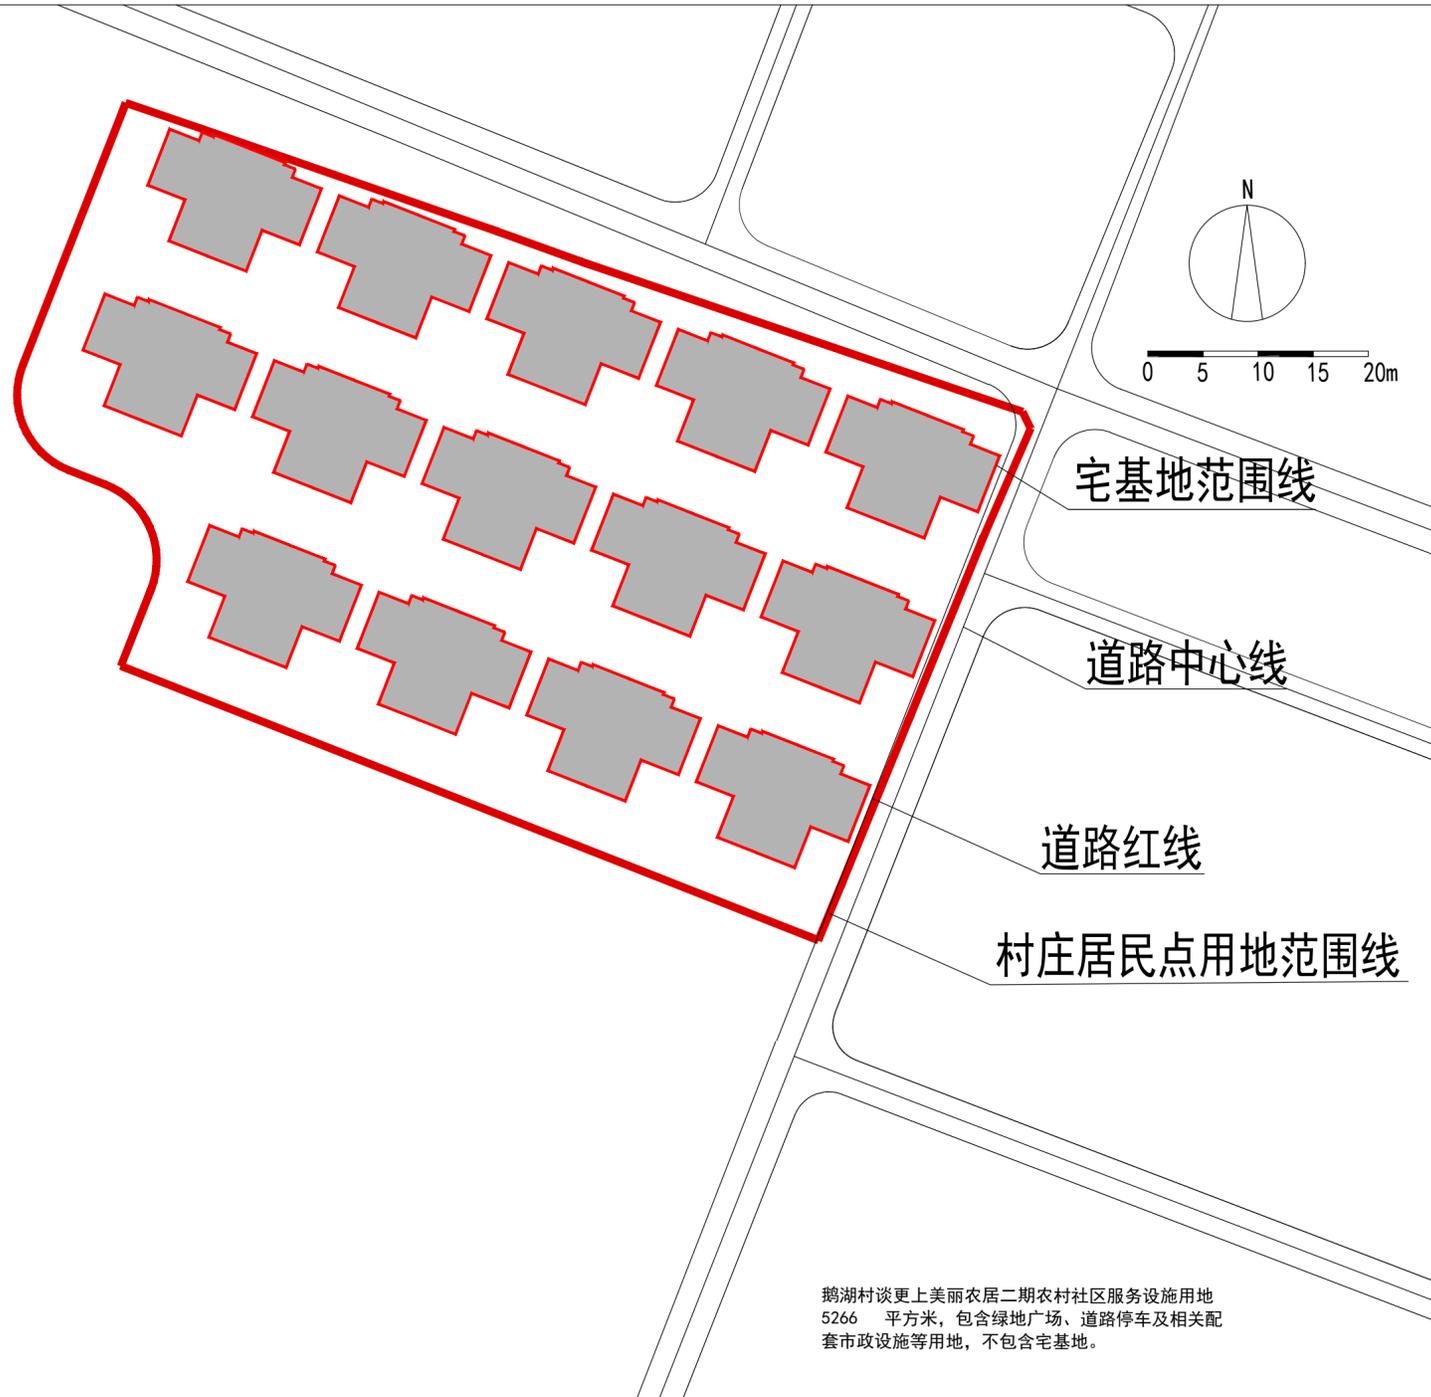

总平面图（仅为示意）



效果图（仅为示意）