
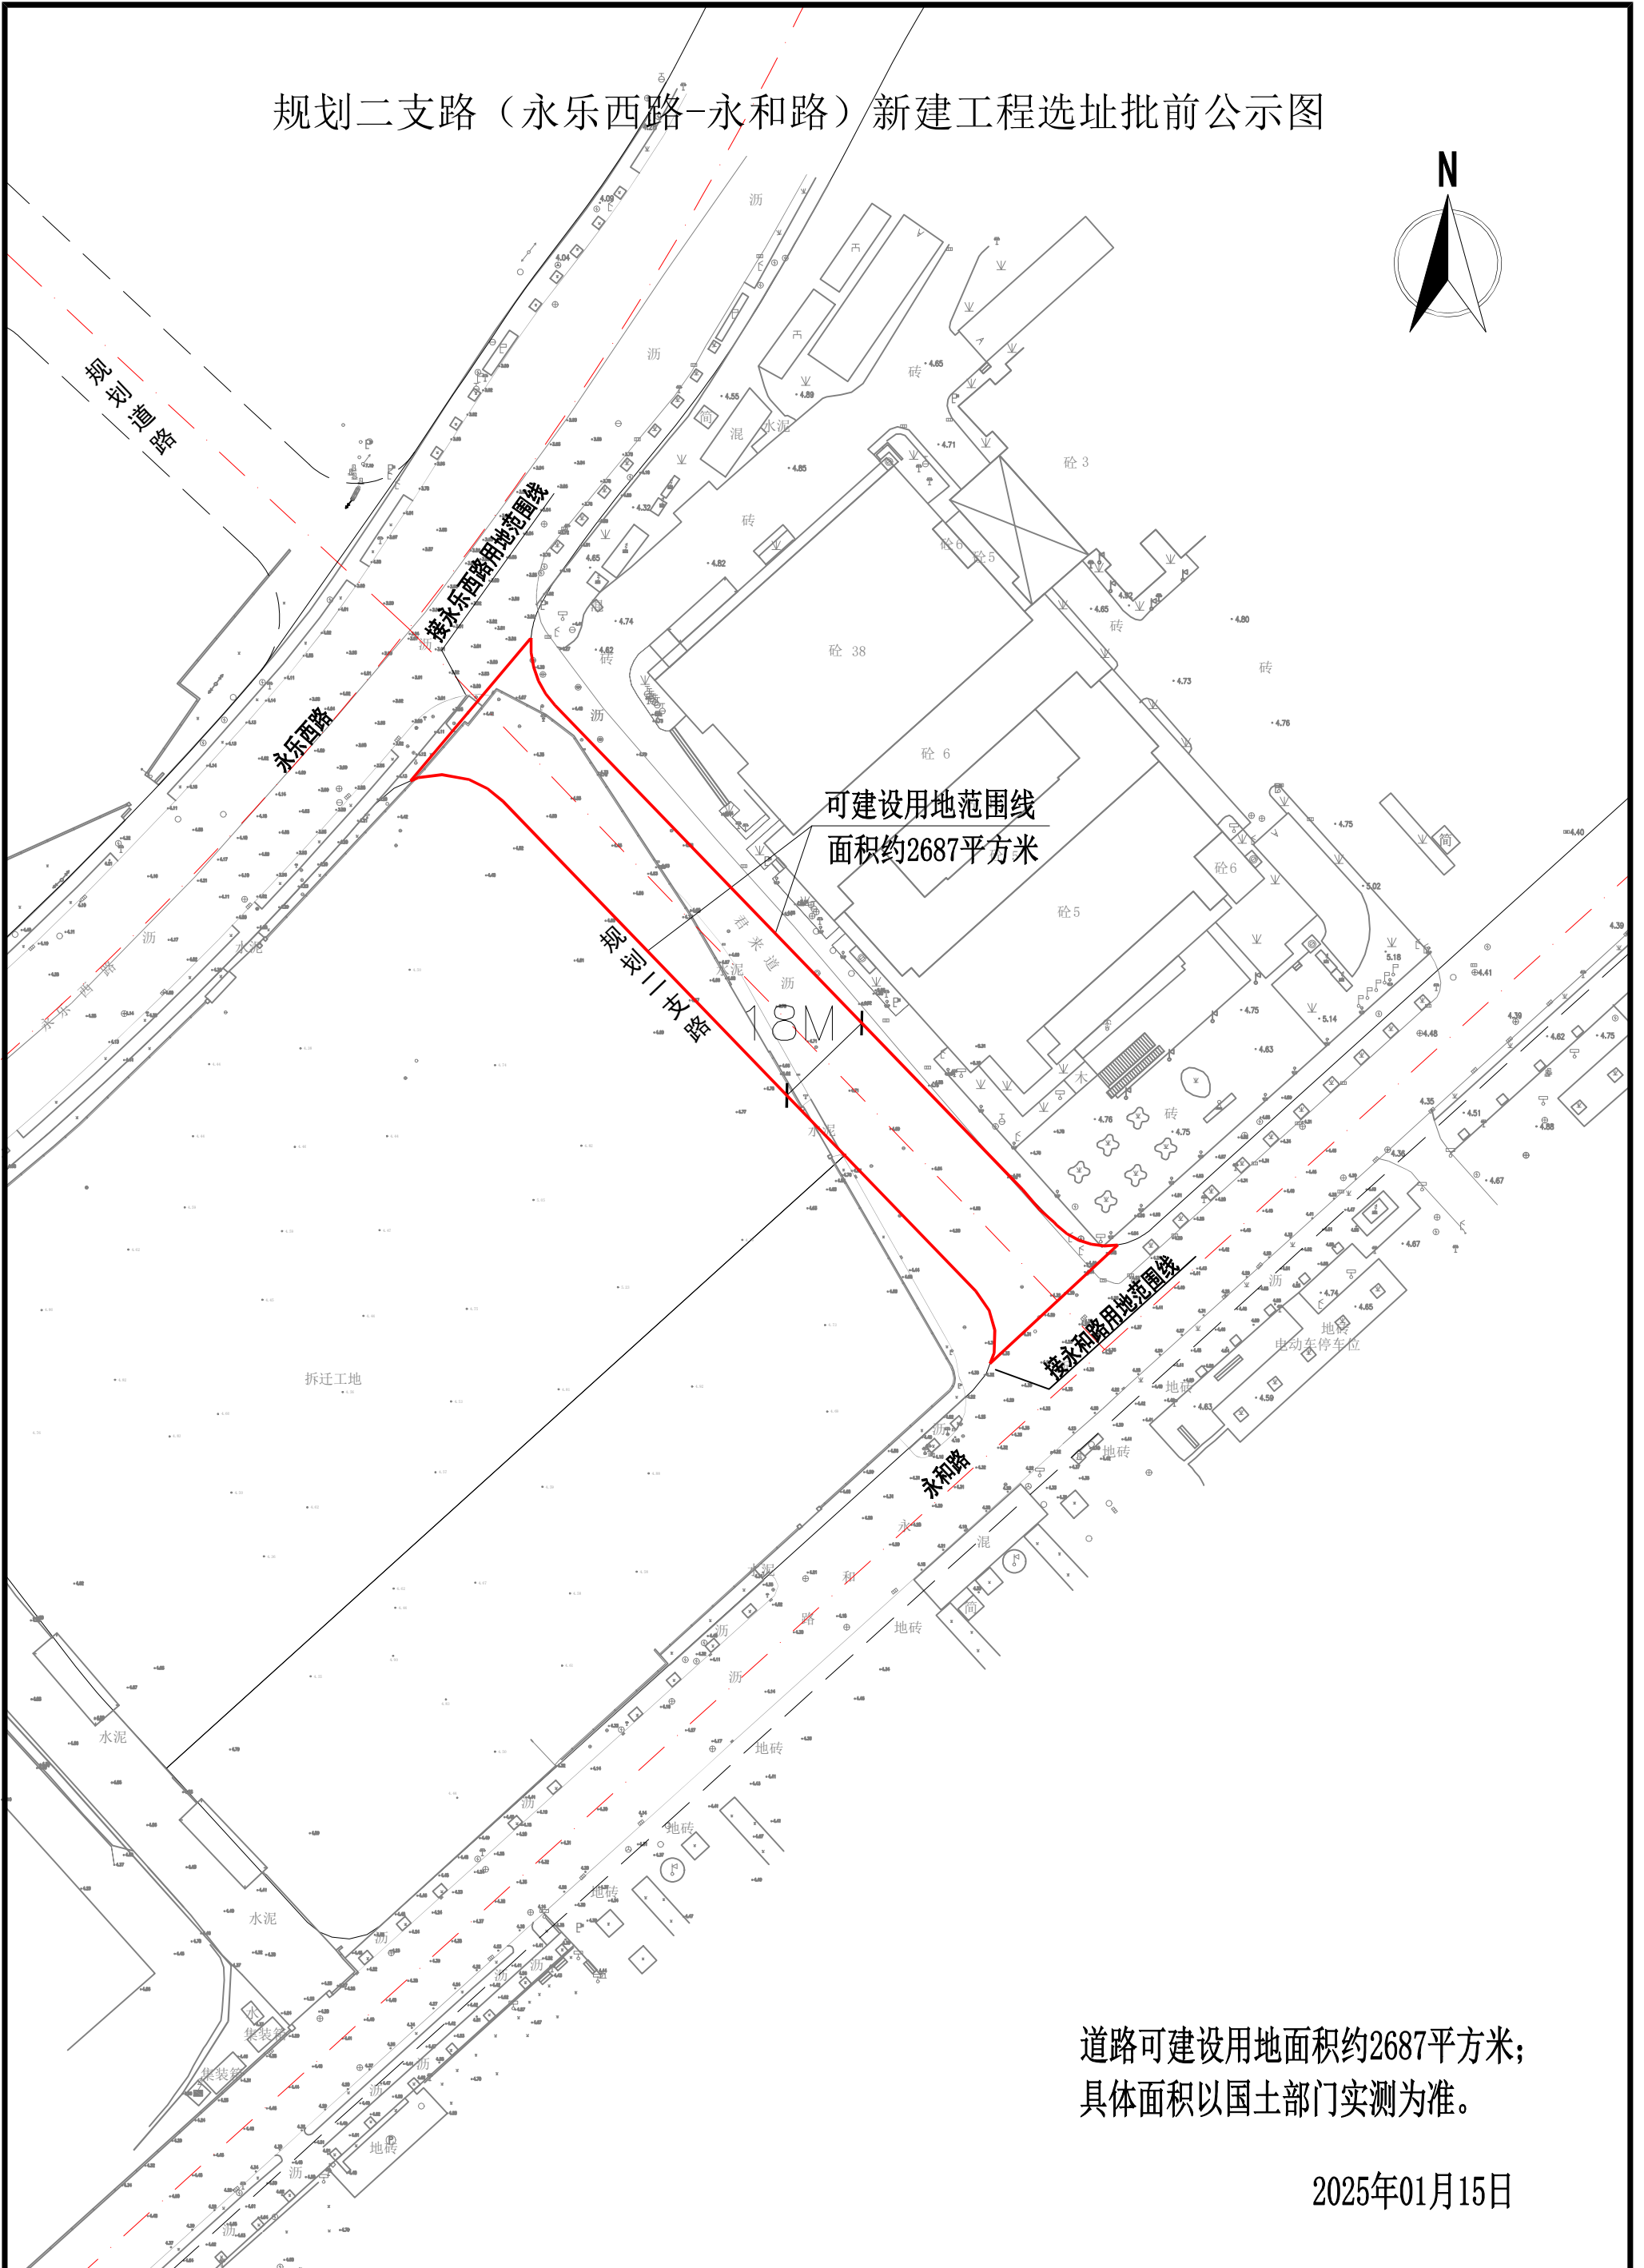


规划二支路（永乐西路-永和路）新建工程选址批前公示图

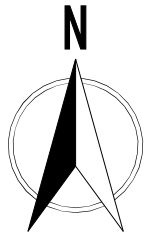

可建设用地范围线
面积约2687平方米

道路可建设用地面积约2687平方米；
具体面积以国土部门实测为准。

2025年01月15日