

无锡市建设项目建设工程规划许可批前公示

走马塘东路（大成路~文瑞路）新建工程

根据城乡规划管理有关规定，现对锡山区走马塘东路（大成路~文瑞路）新建工程项目建设工程规划许可证进行批前公示。

一、项目概况

走马塘东路位于无锡市锡山区锡东新城商务区，整体呈南北走向，本次范围北起大成路，南至文瑞路，全长约0.85km。道路等级为城市支路，设计时速30km/h。建设单位为无锡锡东新城建设发展有限公司。

二、审批依据

国家有关城乡规划法律法规和规划设计规范、《关于走马塘东路（大成路~文瑞路）新建工程可行性研究报告的批复》（锡商许可〔2024〕30号）、本地区控规等相关资料。

三、公示地点和时间

公示地点：

- 项目所在地现场；
- 无锡市数据局（无锡市政务服务管理办公室）网（<http://bigdata.wuxi.gov.cn/>）；
- 无锡市自然资源和规划局锡山分局一楼规划公示栏（东亭南路2号）；

公示时间：2025年1月16日--2025年1月25日

四、联系方式和意见反馈

联系地点：无锡市自然资源和规划局锡山分局（无锡市锡山区东亭南路2号）

邮政编码：214101

联系电话：0510-88535869



电子邮箱：

xishanguihuaaju@163.com

批前公示旨在征询公众意见，并非最终审批结果。

公示期间，如有意见或建议，请反馈给我局（请注明本人身份、联系电话或地址）。

无锡市数据局
2025年1月16日

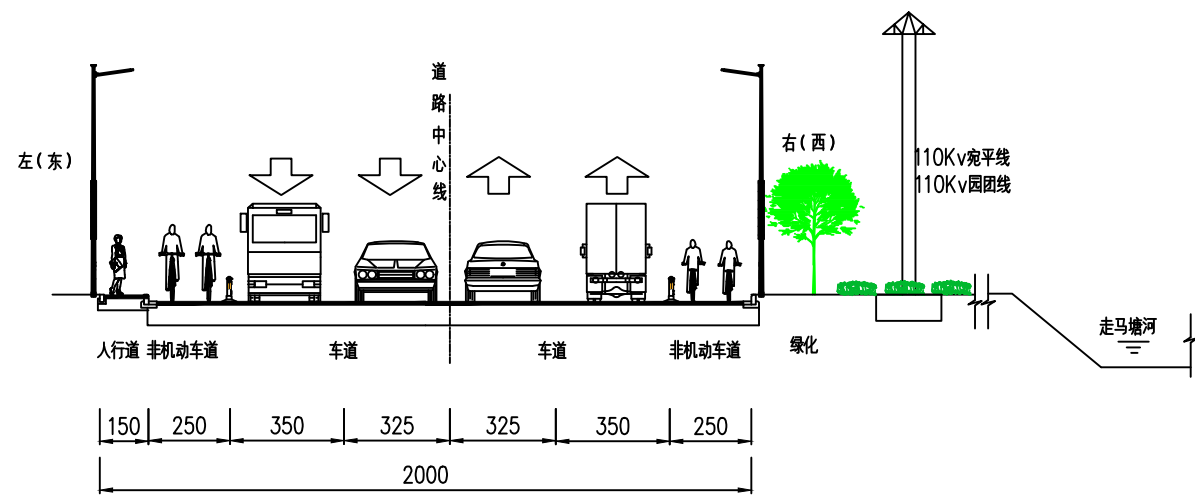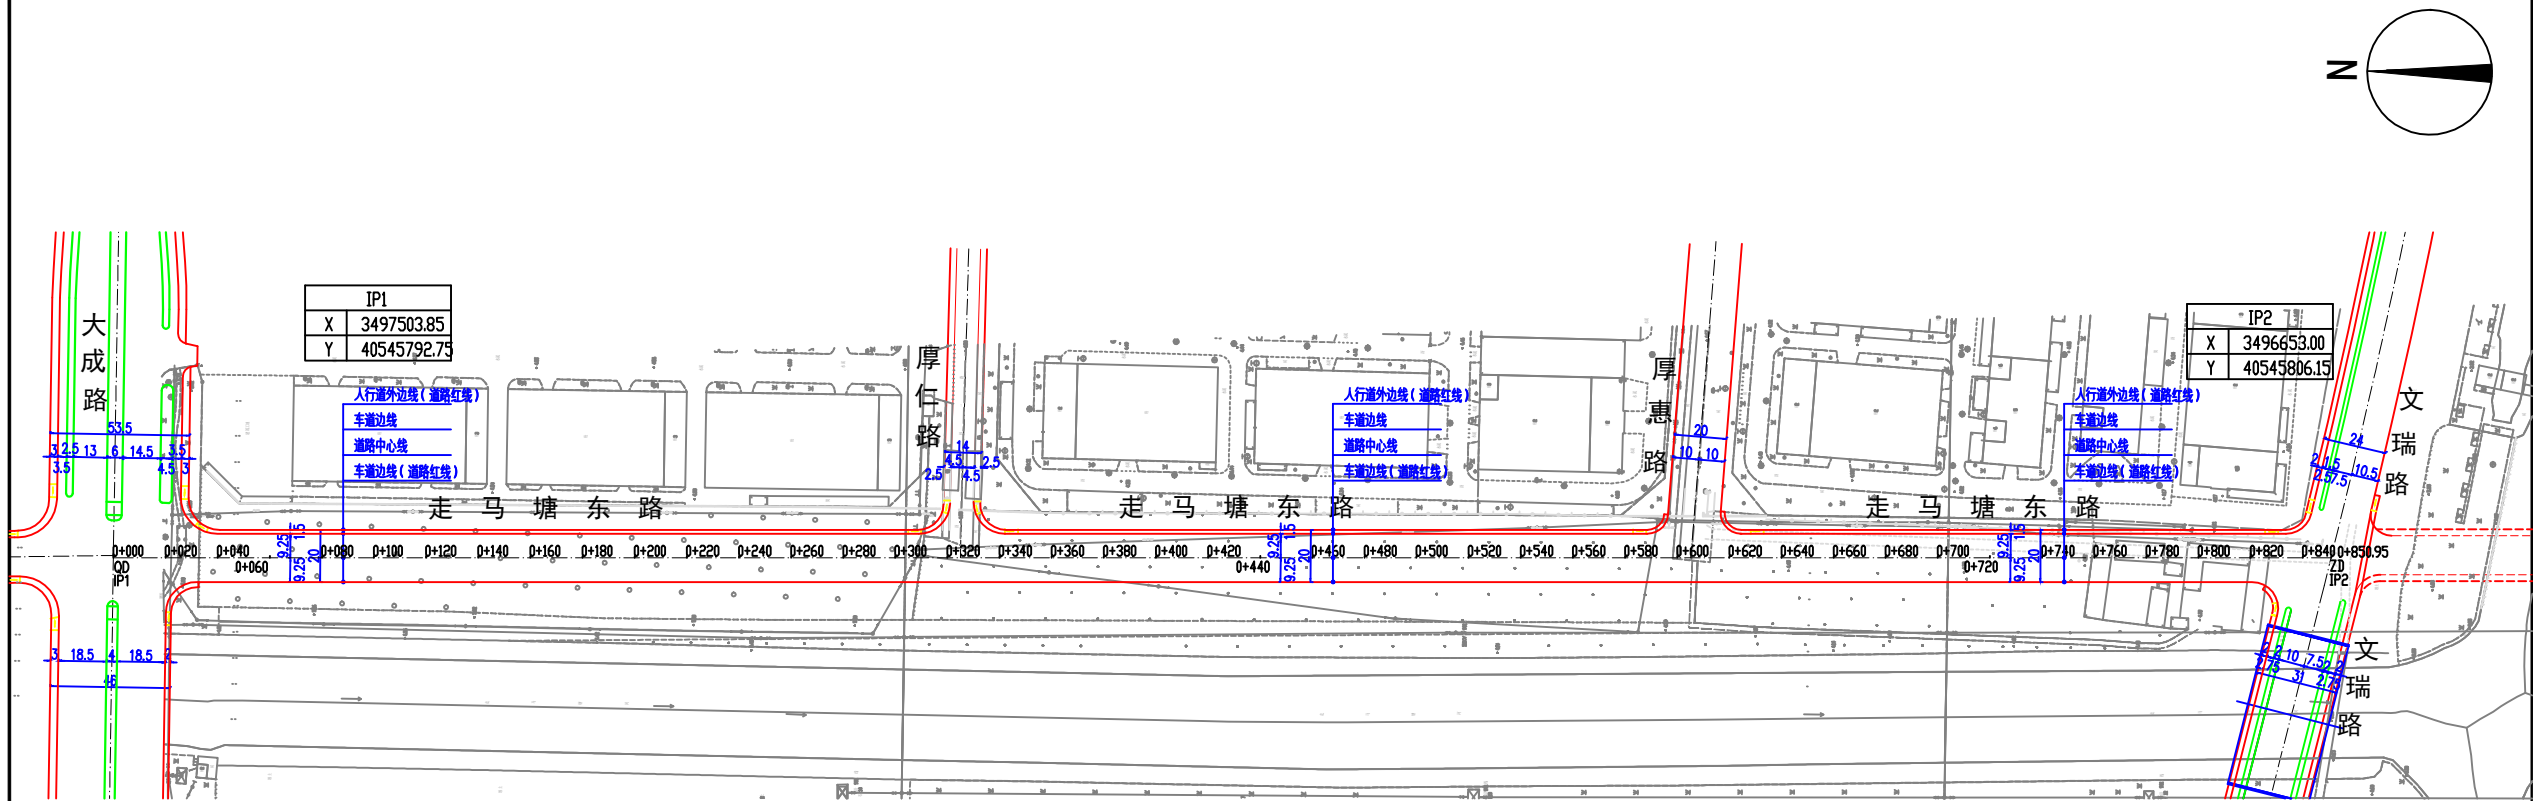

走马塘东路标准横断面图