


无锡市建设工程规划许可证批前公示

威孚试制车间改造项目

方案总平面图

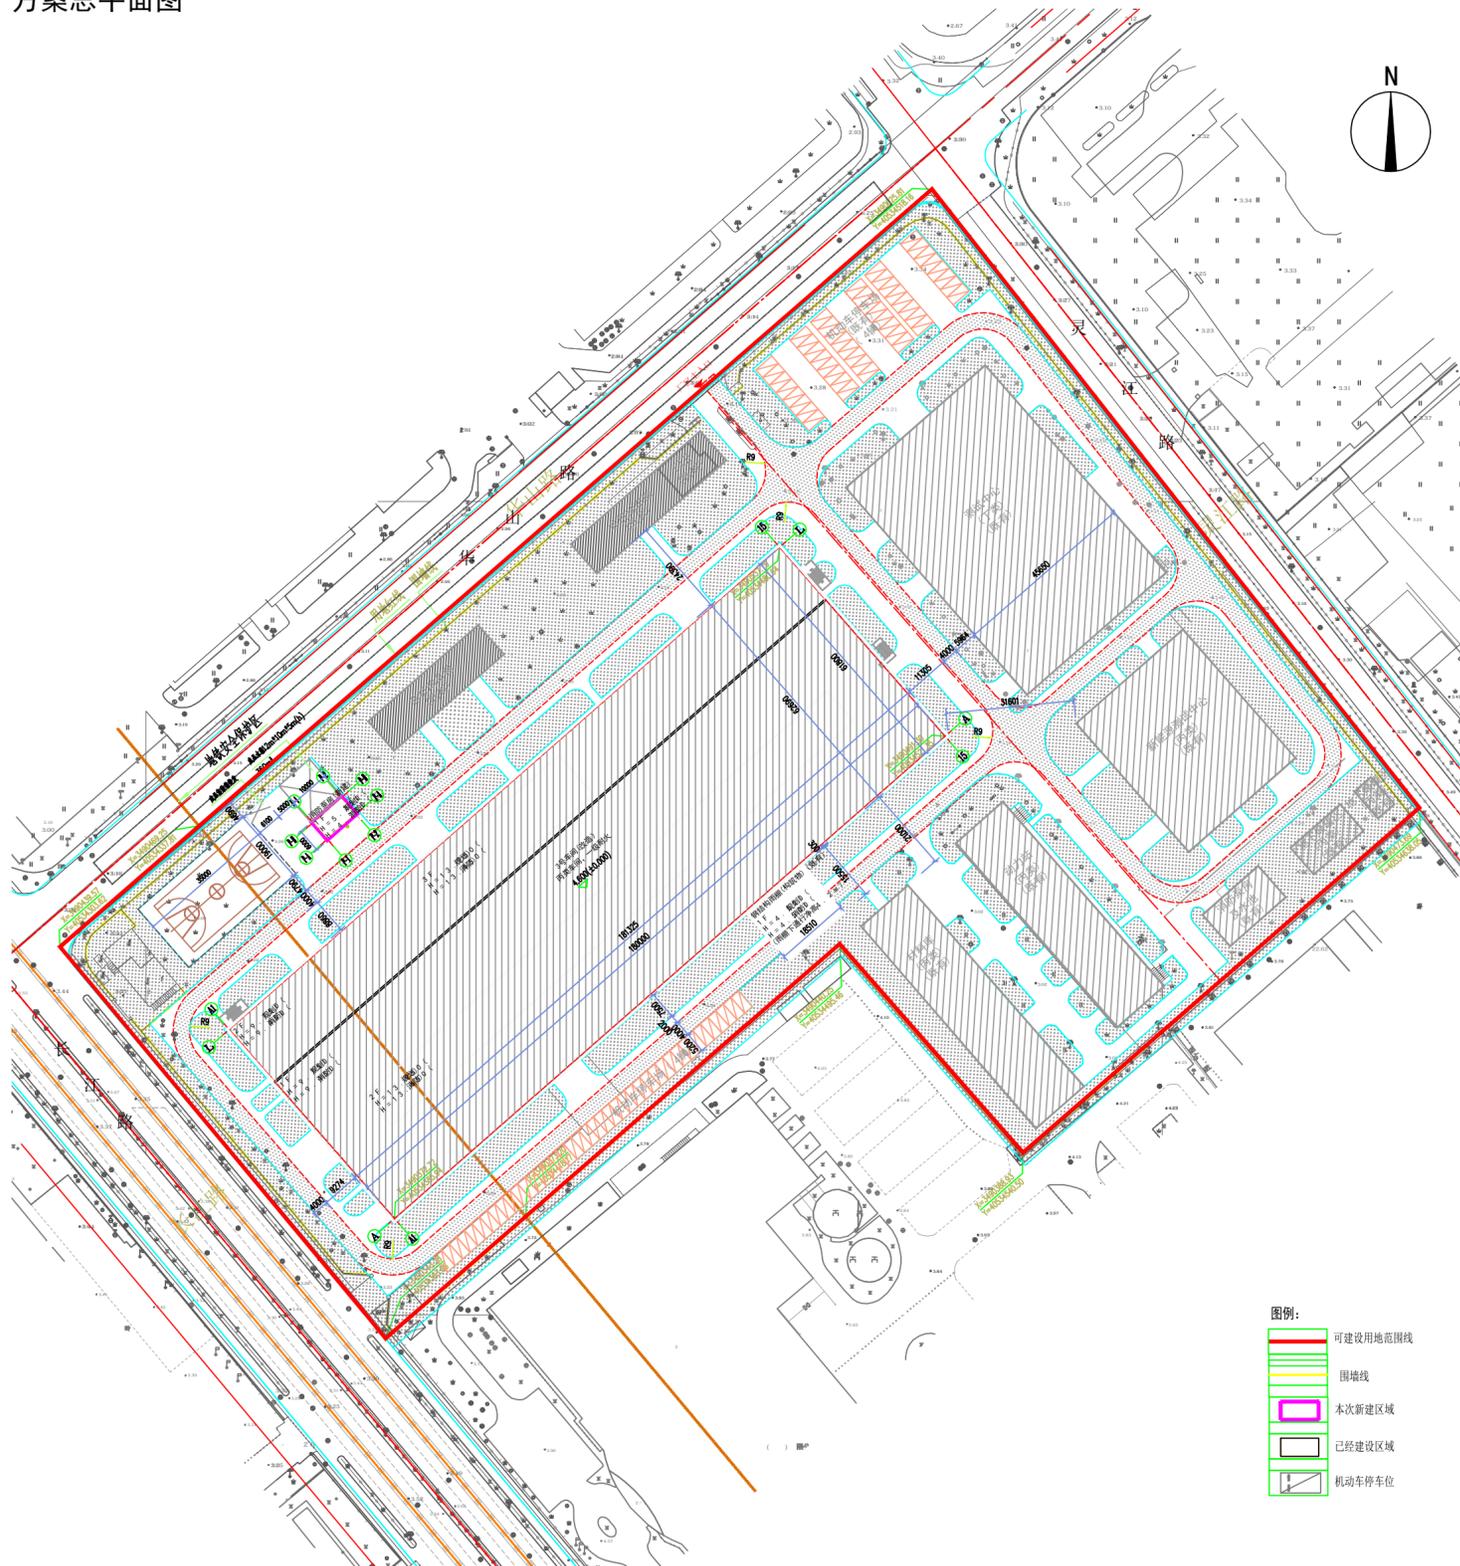

根据城乡规划管理有关规定，现对威孚试制车间改造项目建设工程规划许可证进行批前公示。

一、项目概况

该项目位于新吴区长江路东侧、华山路南侧，建设单位为无锡威孚高科技集团股份有限公司。

项目可建设用地面积约4.4万平方米，用地性质为工业用地。

项目总建筑面积约2.91万平方米，其中本次新建消防泵房面积约60平方米；容积率、建筑密度、绿地率等相关指标符合规划要求。（具体详见规划公示图）

二、公示地点和时间

公示地点：

- 1、项目所在地现场；
 - 2、无锡市数据局（无锡市政务服务管理办公室）网站（<http://bigdata.wuxi.gov.cn/>）；
 - 3、无锡市自然资源和规划局新吴分局规划公示栏（龙山路9号）；
- 公示时间：2025年1月17日---2025年1月26日

三、联系方式和意见反馈

联系地点：无锡市自然资源和规划局新吴分局（无锡市新吴区龙山路9号）

邮政编码：214000

联系电话：81896517

电子邮箱：wxxqgh@163.com

批前公示旨在征询公众意见，并非最终审批结果。公示期间，如有意见或建议，请反馈给我局（请注明本人身份、联系电话或地址）。

无锡市数据局
2025年1月16日



单体效果图（仅为示意）