

建设工程规划许可证变更批前公示

无锡市羊尖华强塑料彩印有限公司改建生产厂房项目

根据城乡规划建设有关规定，现对无锡市羊尖华强塑料彩印有限公司改建生产厂房项目建设工程规划许可证变更进行批前公示。

一、项目概况

因生产工艺调整，对原申报厂房的建筑规模和建筑高度进行调整，建筑面积由3782m²调整为约2975m²（其中扩建面积约2153m²）。

二、公示地点和时间

公示地点：

- 1、项目所在地现场；
- 2、无锡市数据局网站（xzfw.wuxi.gov.cn）；
- 3、无锡市自然资源和规划局锡山分局一楼规划公示栏（东亭南路2号）；

公示时间：2025年5月30日

——2025年6月9日

三、联系方式和意见反馈

联系地点：无锡市自然资源和规划局锡山分局（无锡市锡山区东亭南路2号）

邮政编码：214101

联系电话：88535669


电子邮箱：

xishanguihuaaju@163.com

公示期间，如有意见或建议，请反馈给我局（请注明本人身份、联系电话或地址）。

无锡市数据局
2025年5月29日

总平面图

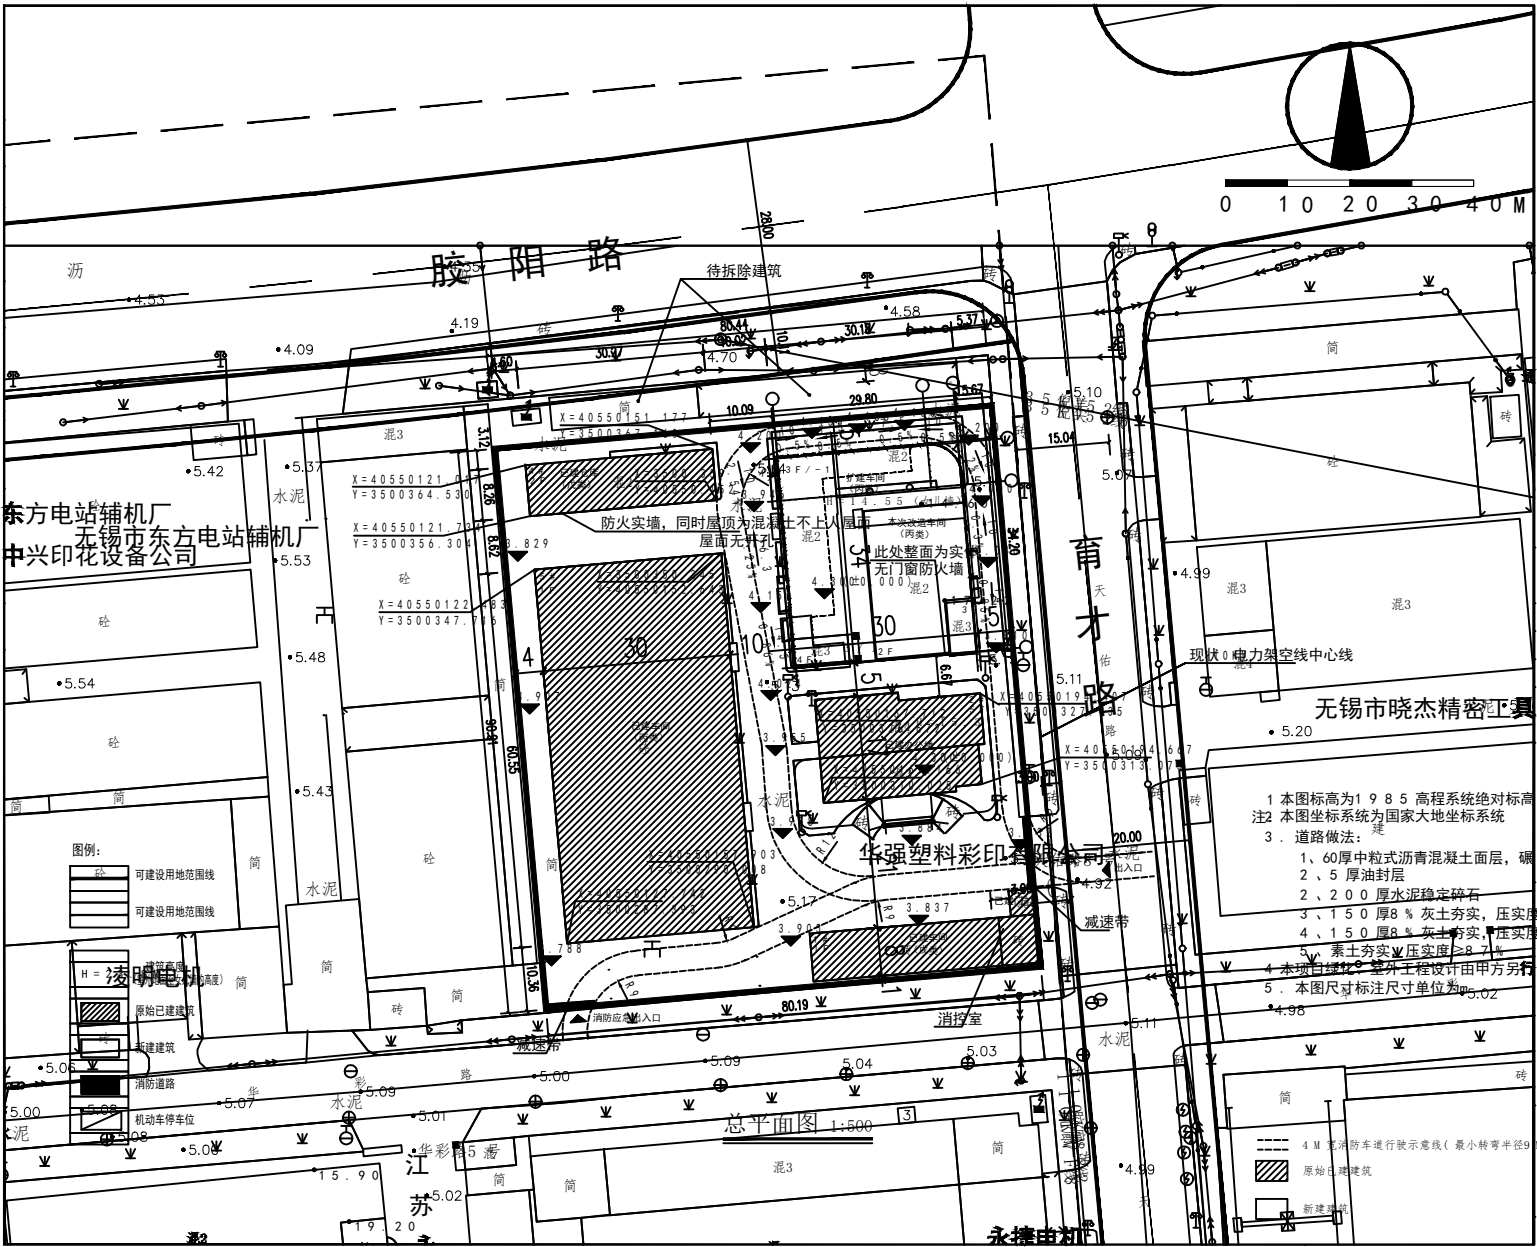

鸟瞰图(仅为示意)



单体效果图(仅为示意)