

无锡市建设工程规划许可证批前公示

X D G(X S)- 2 0 2 4 - 2 4号地块建设项目

根据城乡规划建设有关规定，现对无锡铃派科技有限公司XDG(XS)-2024-24号地块建设工程规划许可证进行批前公示。

一、项目概况

该项目位于锡山区羊尖镇云娜科技东、胶山路北，建设单位为无锡铃派科技有限公司。项目可建设用地面积约17486平方米，用地性质为工业用地。

项目总建筑面积约3.25万平方米，其中地上建筑面积约3.17万平方米，地下建筑面积约0.08万平方米；容积率、建筑密度、绿地率等相关指标符合规划要求。（具体详见规划公示图）

二、公示地点和时间

公示地点：

1、项目所在地现场；

2、无锡市数据局（无锡市政务服务管理办公室）网站

（<http://bigdata.wuxi.gov.cn/>）；

3、无锡市自然资源和规划局锡山分局一楼大厅规划公示栏（东亭南路2号）；

公示时间：2025年5月30日——

2025年6月9日

三、联系方式和意见反馈

联系地点：无锡市自然资源和规划局锡山分局（无锡市锡山区东亭南路2号）

邮政编码：214101


联系电话：88535669

电子邮箱：xishanguihuaju@163.com

批前公示旨在征询公众意见，并非最终审批结果。公示期间，如有意见或建议，请反馈给我局（请注明本人身份、联系电话或地址）。

无锡市数据局
2025年5月29日

方案总平面图

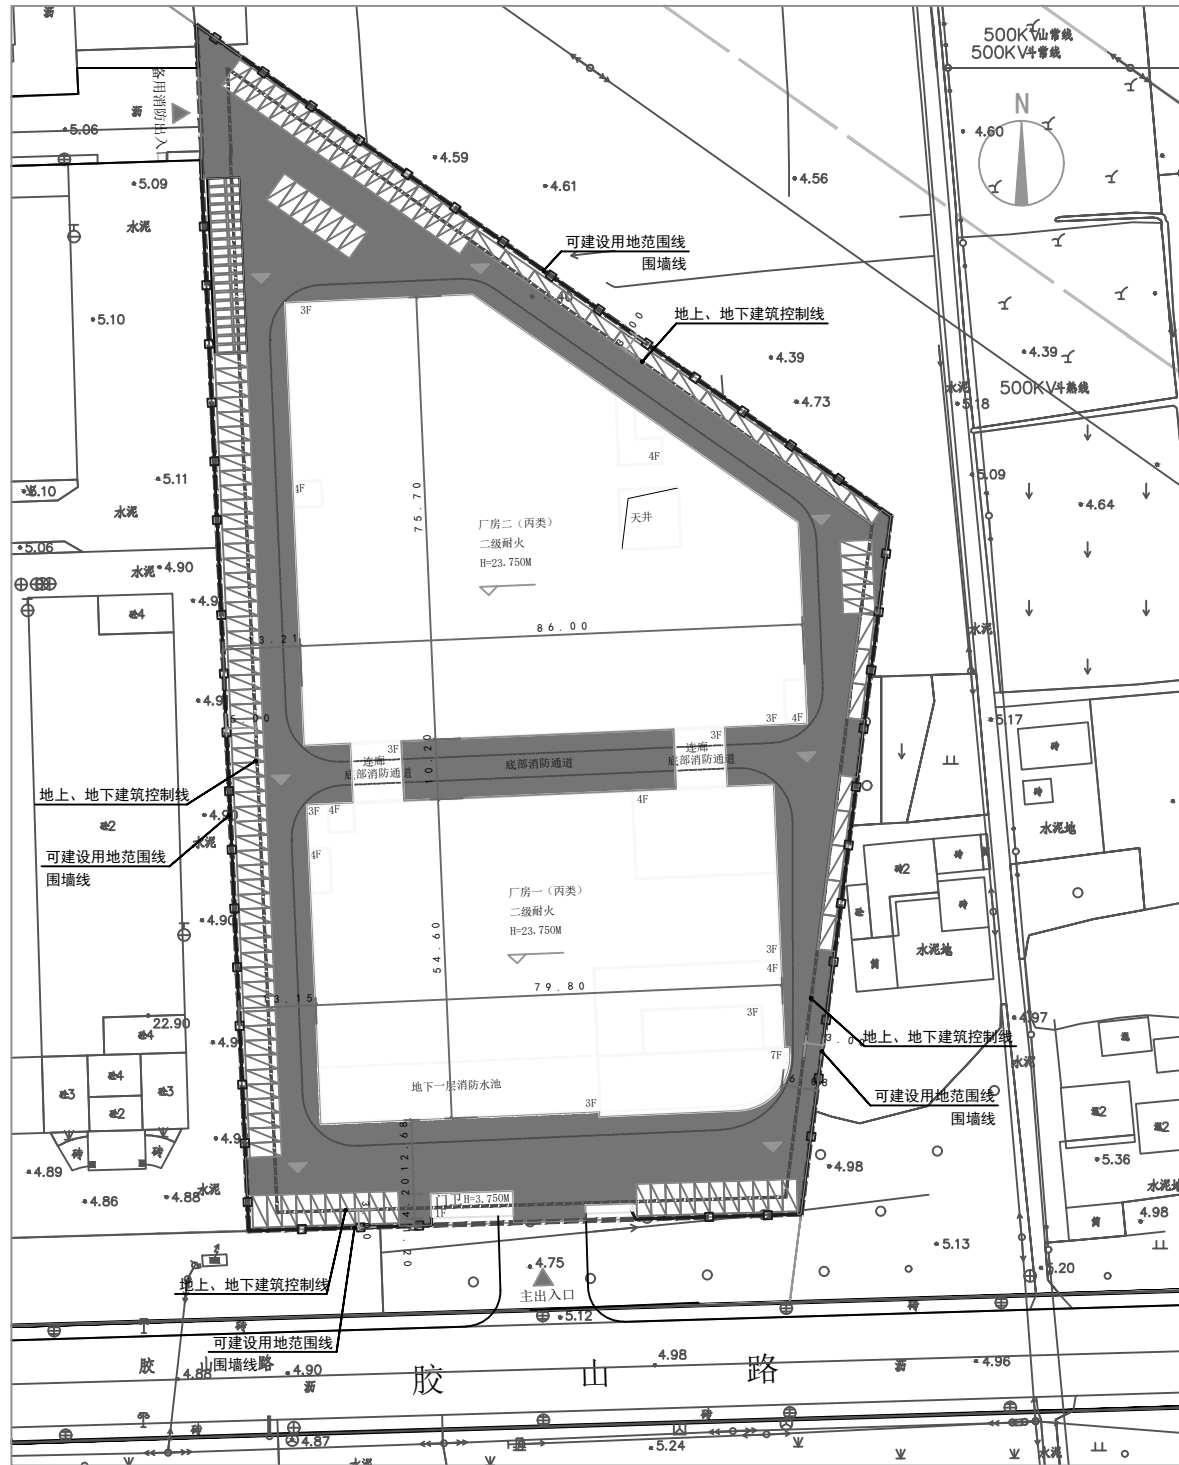

鸟瞰图（仅为示意）