

# 无锡市建设项目建设工程规划许可批前公示

## 新云路（友谊路~新光路）新建工程

根据城乡规划管理有关规定，现对新云路（友谊路~新光路）新建工程项目建设工程规划许可证进行批前公示。

### 一、项目概况

新云路（友谊路~新光路）工程位于锡山区东亭街道，为东西走向，本次研究范围起点为友谊路，终点为新光路，全长约0.414公里，道路等级为城市支路，道路红线宽度14米，设计时速30km/h。建设单位为无锡市锡山区人民政府东亭街道办事处。

### 二、审批依据

国家有关城乡法律法规和规划设计规范、《关于新云路（友谊路~新光路）新建工程可行性研究报告和初步设计及概算的批复》（锡山行审投【2022】241号）、本地区控规等相关资料。

### 三、公示地点和时间

#### 公示地点：

- 1、项目所在地现场；
- 2、无锡市数据局（无锡市政务服务管理办公室）网站（<http://bigdata.wuxi.gov.cn/>）；
- 3、无锡市自然资源和规划局锡山分局一楼规划公示栏（东亭南路2号）；



公示时间：2025年5月29日—2025年6月8日

#### 四、联系方式和意见反馈


联系地址：无锡市自然资源和规划局锡山分局（无锡市锡山区东亭南路2号）  
邮政编码：214101  
联系电话：0510-88535869  
电子邮箱：xishanquinuajuj@163.com

批前公示旨在征询公众意见，并非最终审批结果。公示期间，如有意见或建议，请反馈给我局（请注明本人身份、联系电话或地址）。

无锡市数据局  
2025年5月29日

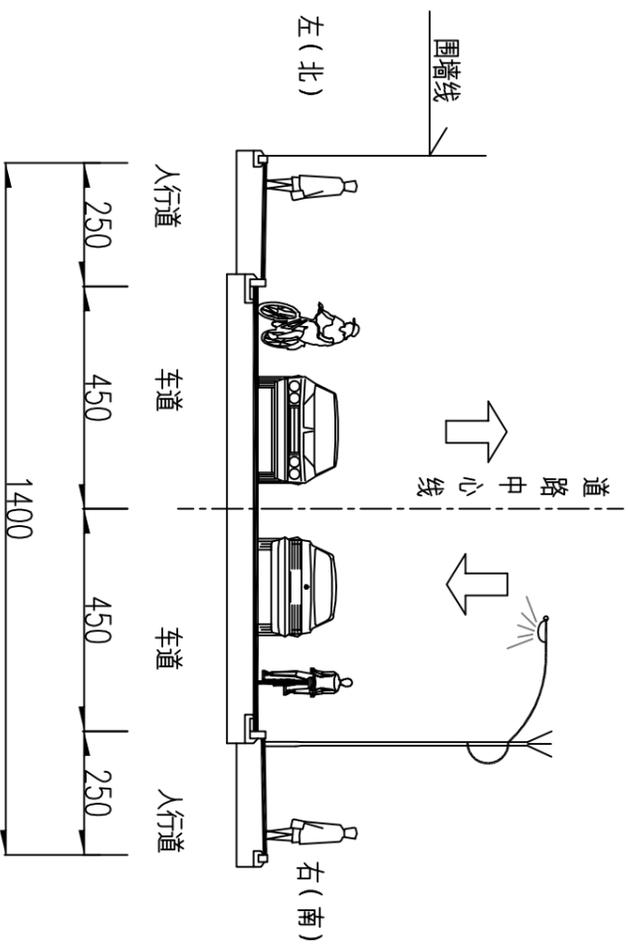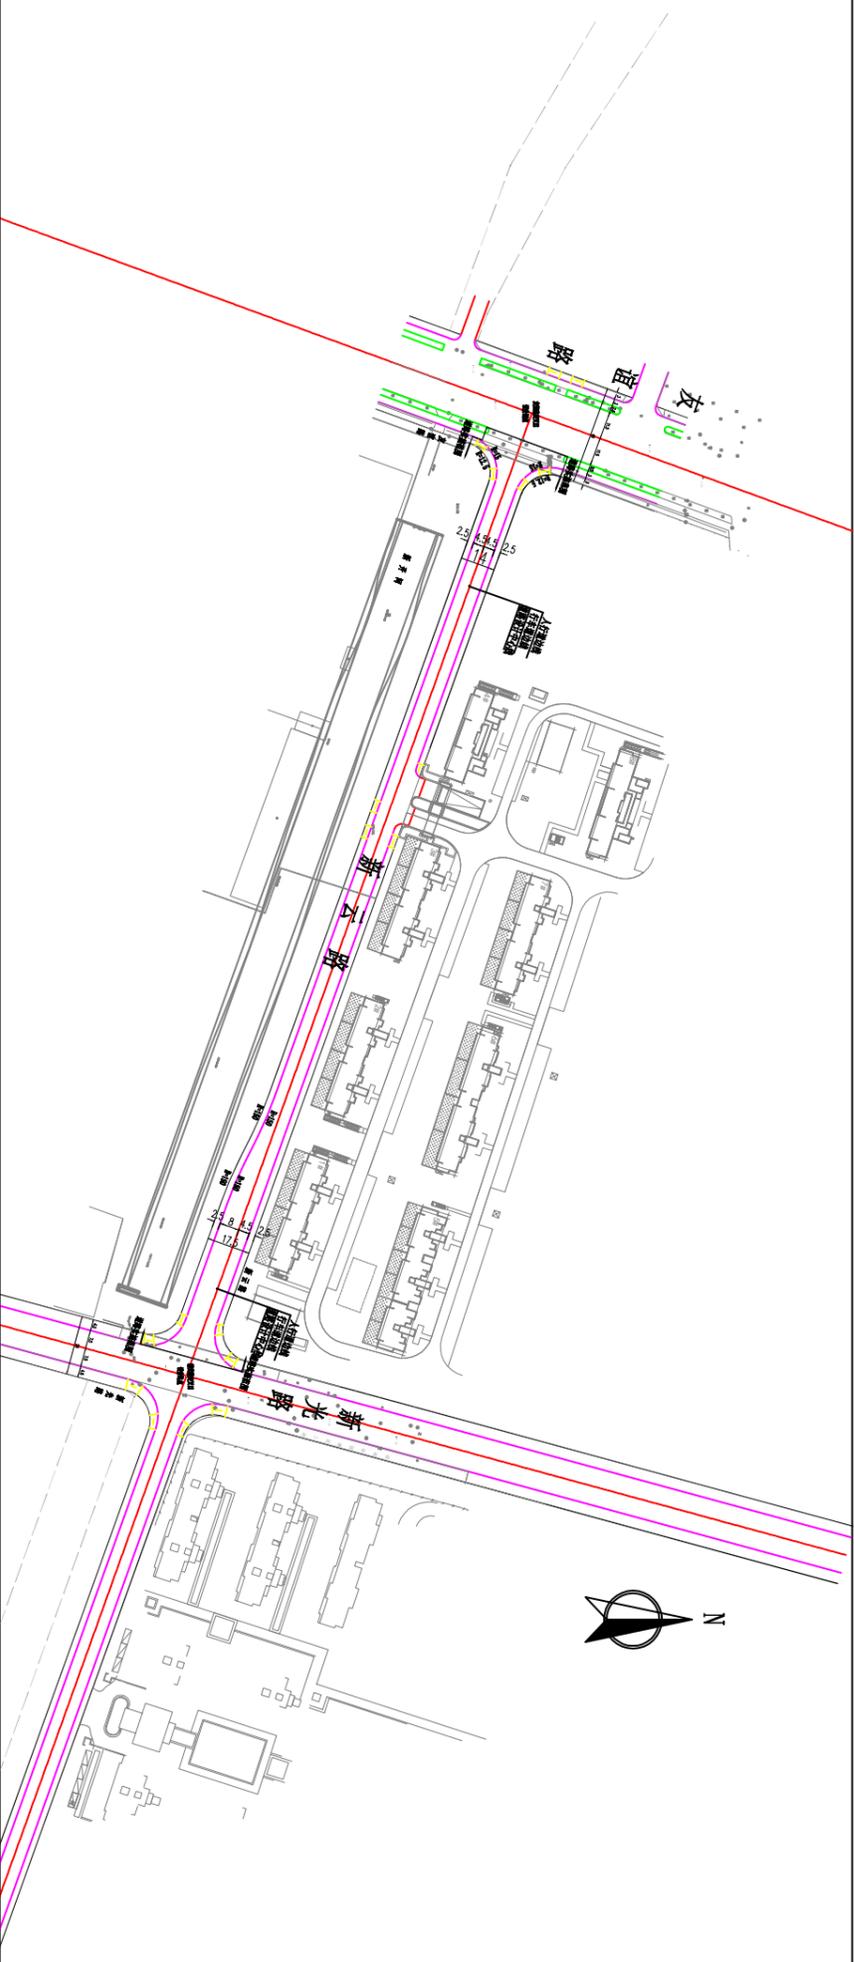

一般路段标准断面 1:200

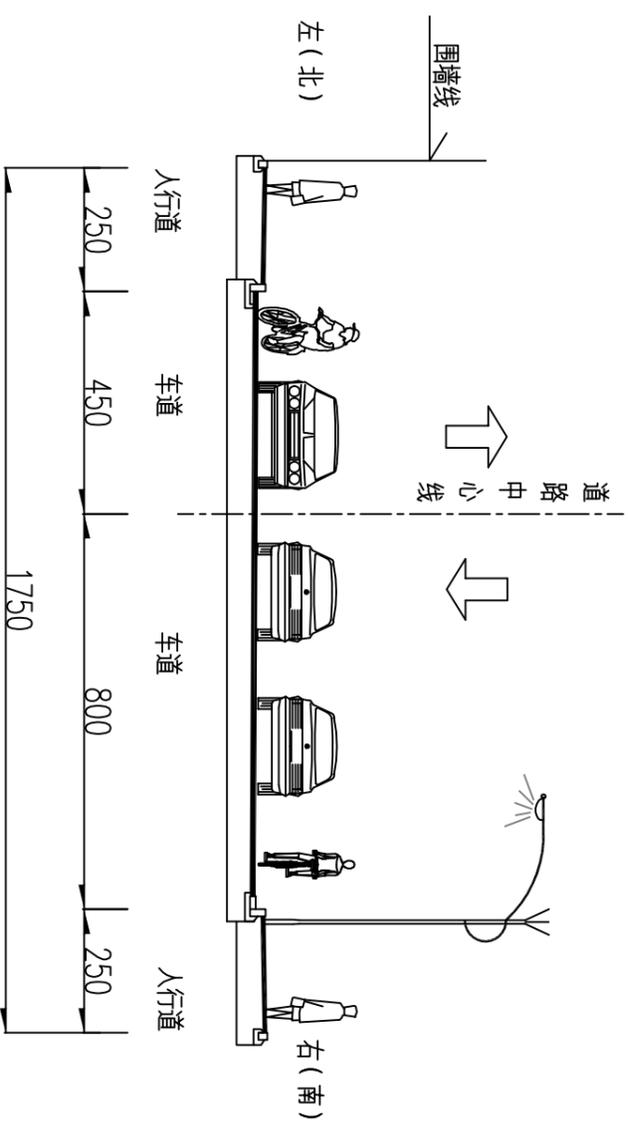

新光路交叉口拓宽段断面 1:200

K0+343~K0+407