


黄天宕河、小桥头河、余家宕河河道新建工程（余家宕河河道新建工程） 规划选址图（批前公示）

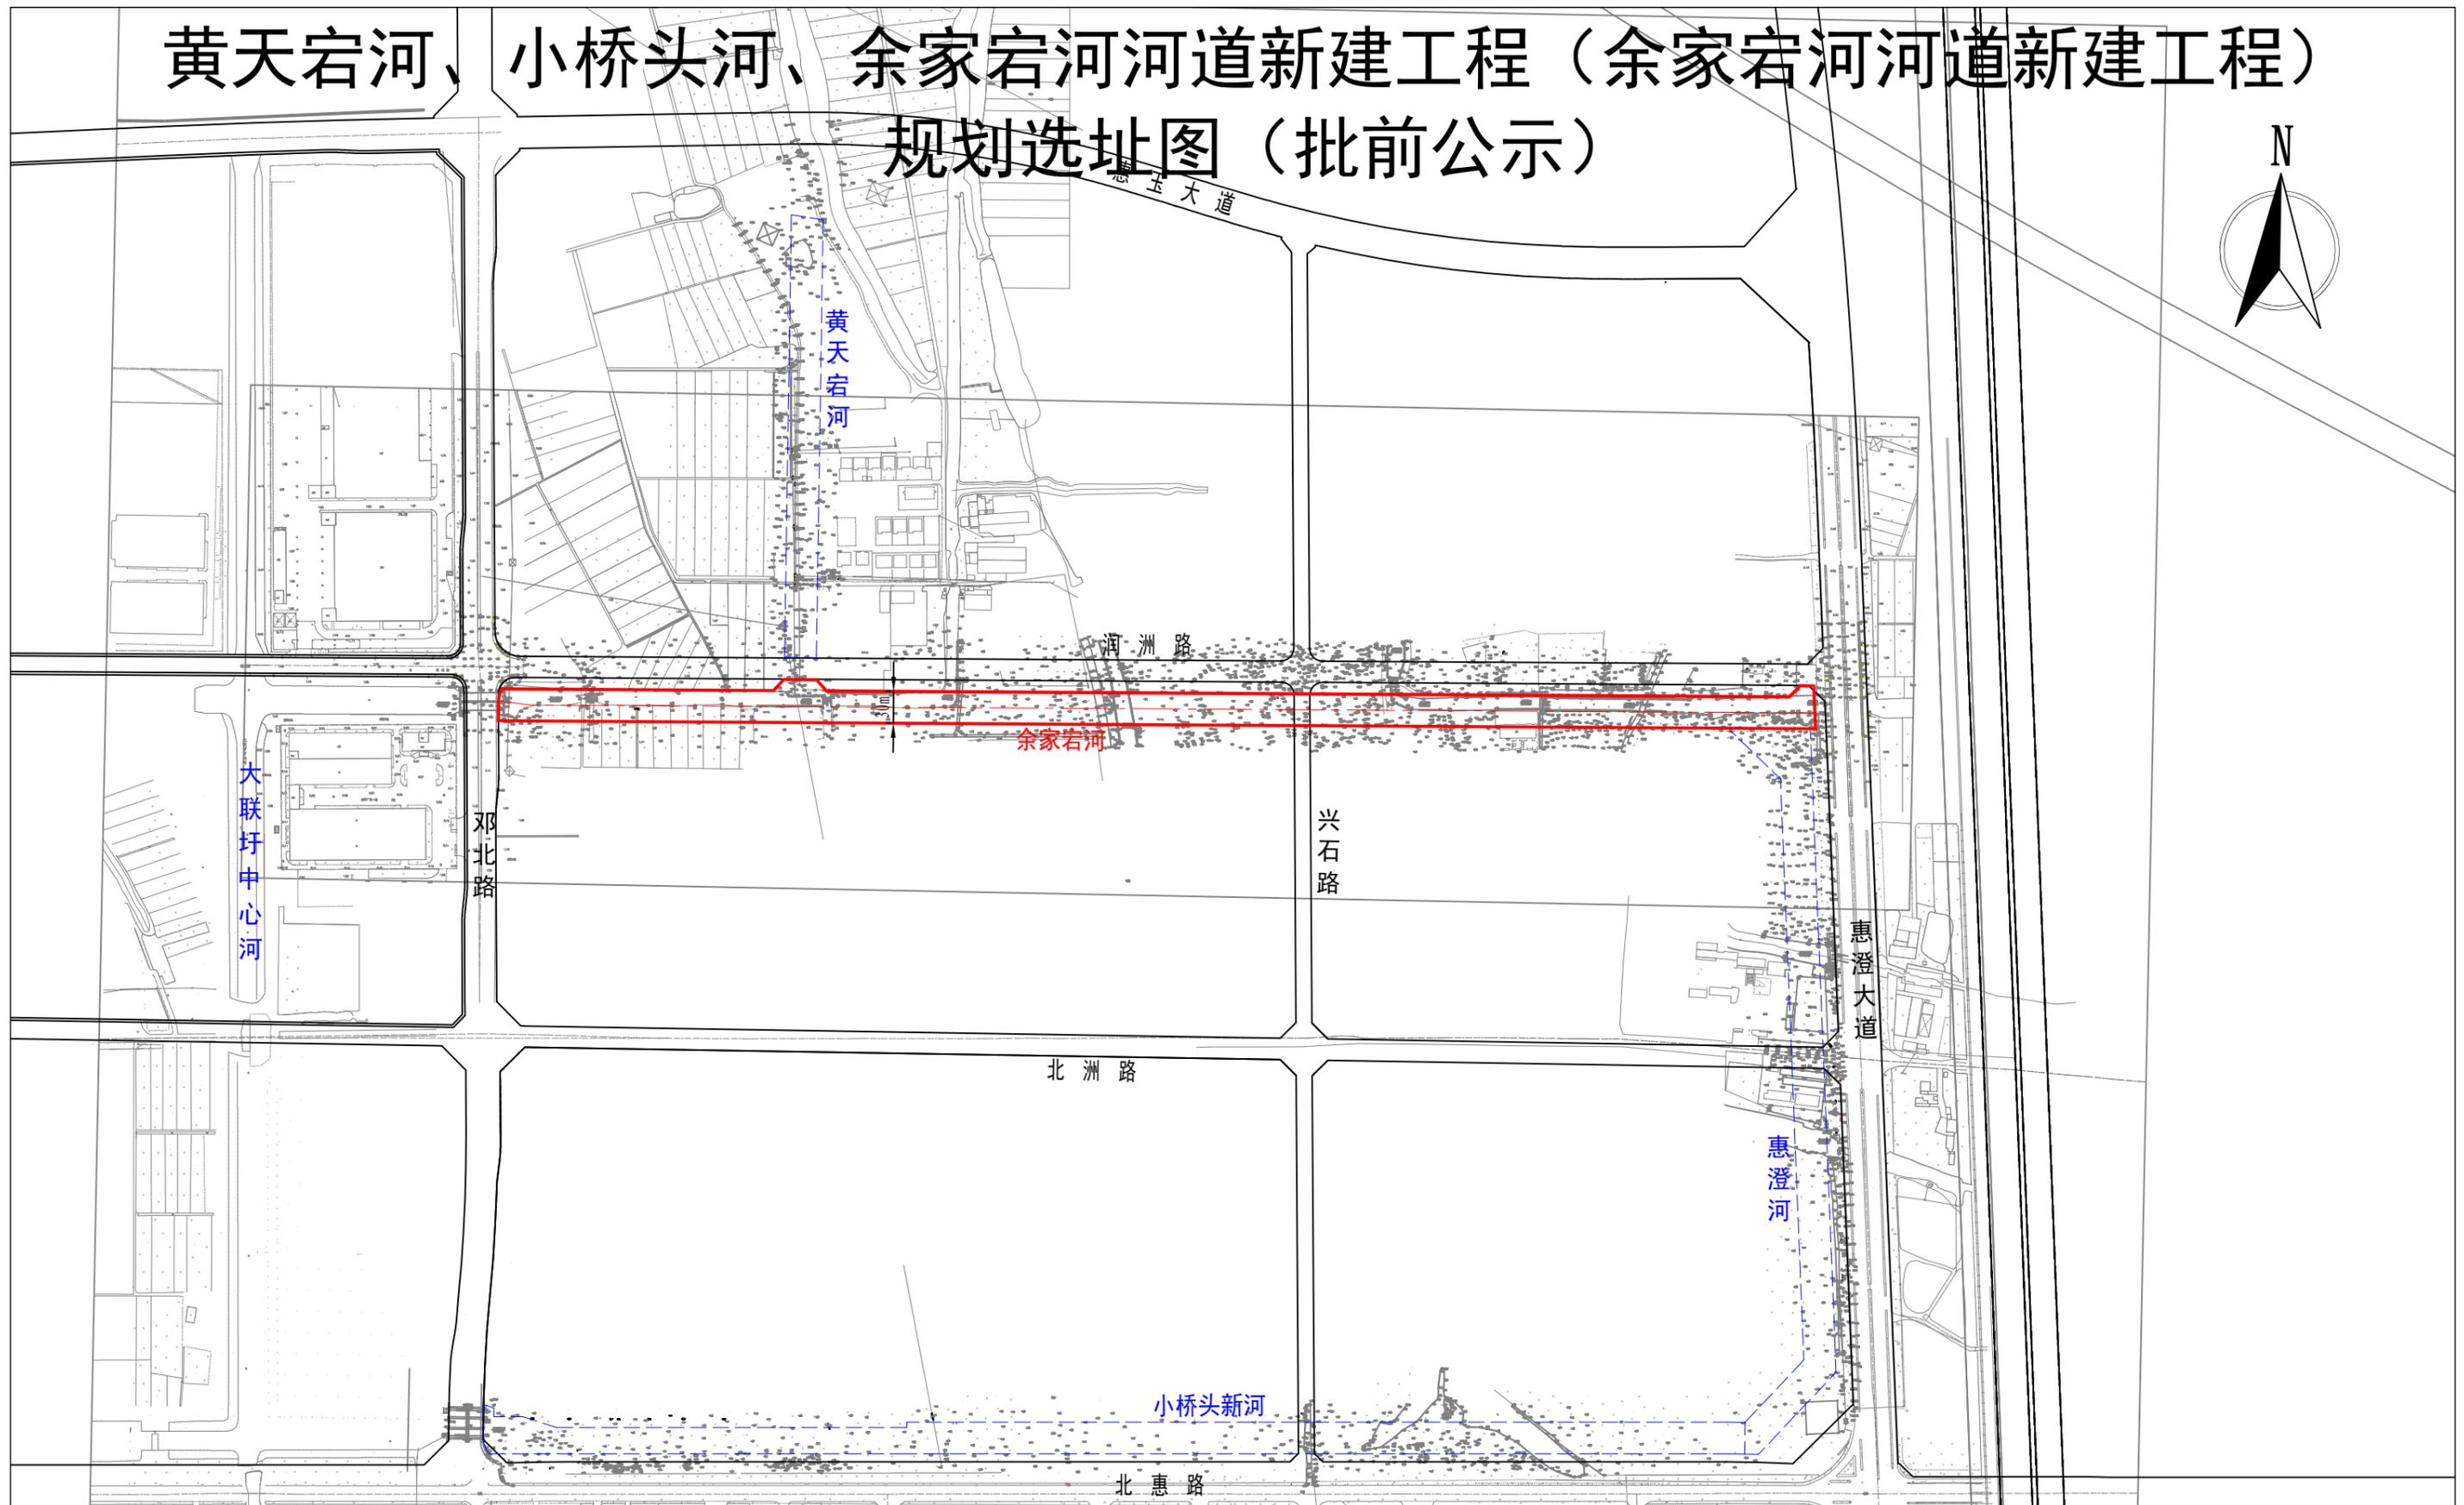

说明:

黄天宕河、小桥头河、余家宕河河道新建工程（余家宕河河道新建工程）规划选址图（批前公示）如图所示。
余家宕河，起于邓北路终于惠澄大道，河道长约1244米，河道宽30米。
本次河道选址范围内，河道可建设用地面积约为37910平方米。