


黄天宕河、小桥头河、余家宕河河道新建工程（黄天宕河河道新建工程） 规划选址图（批前公示）

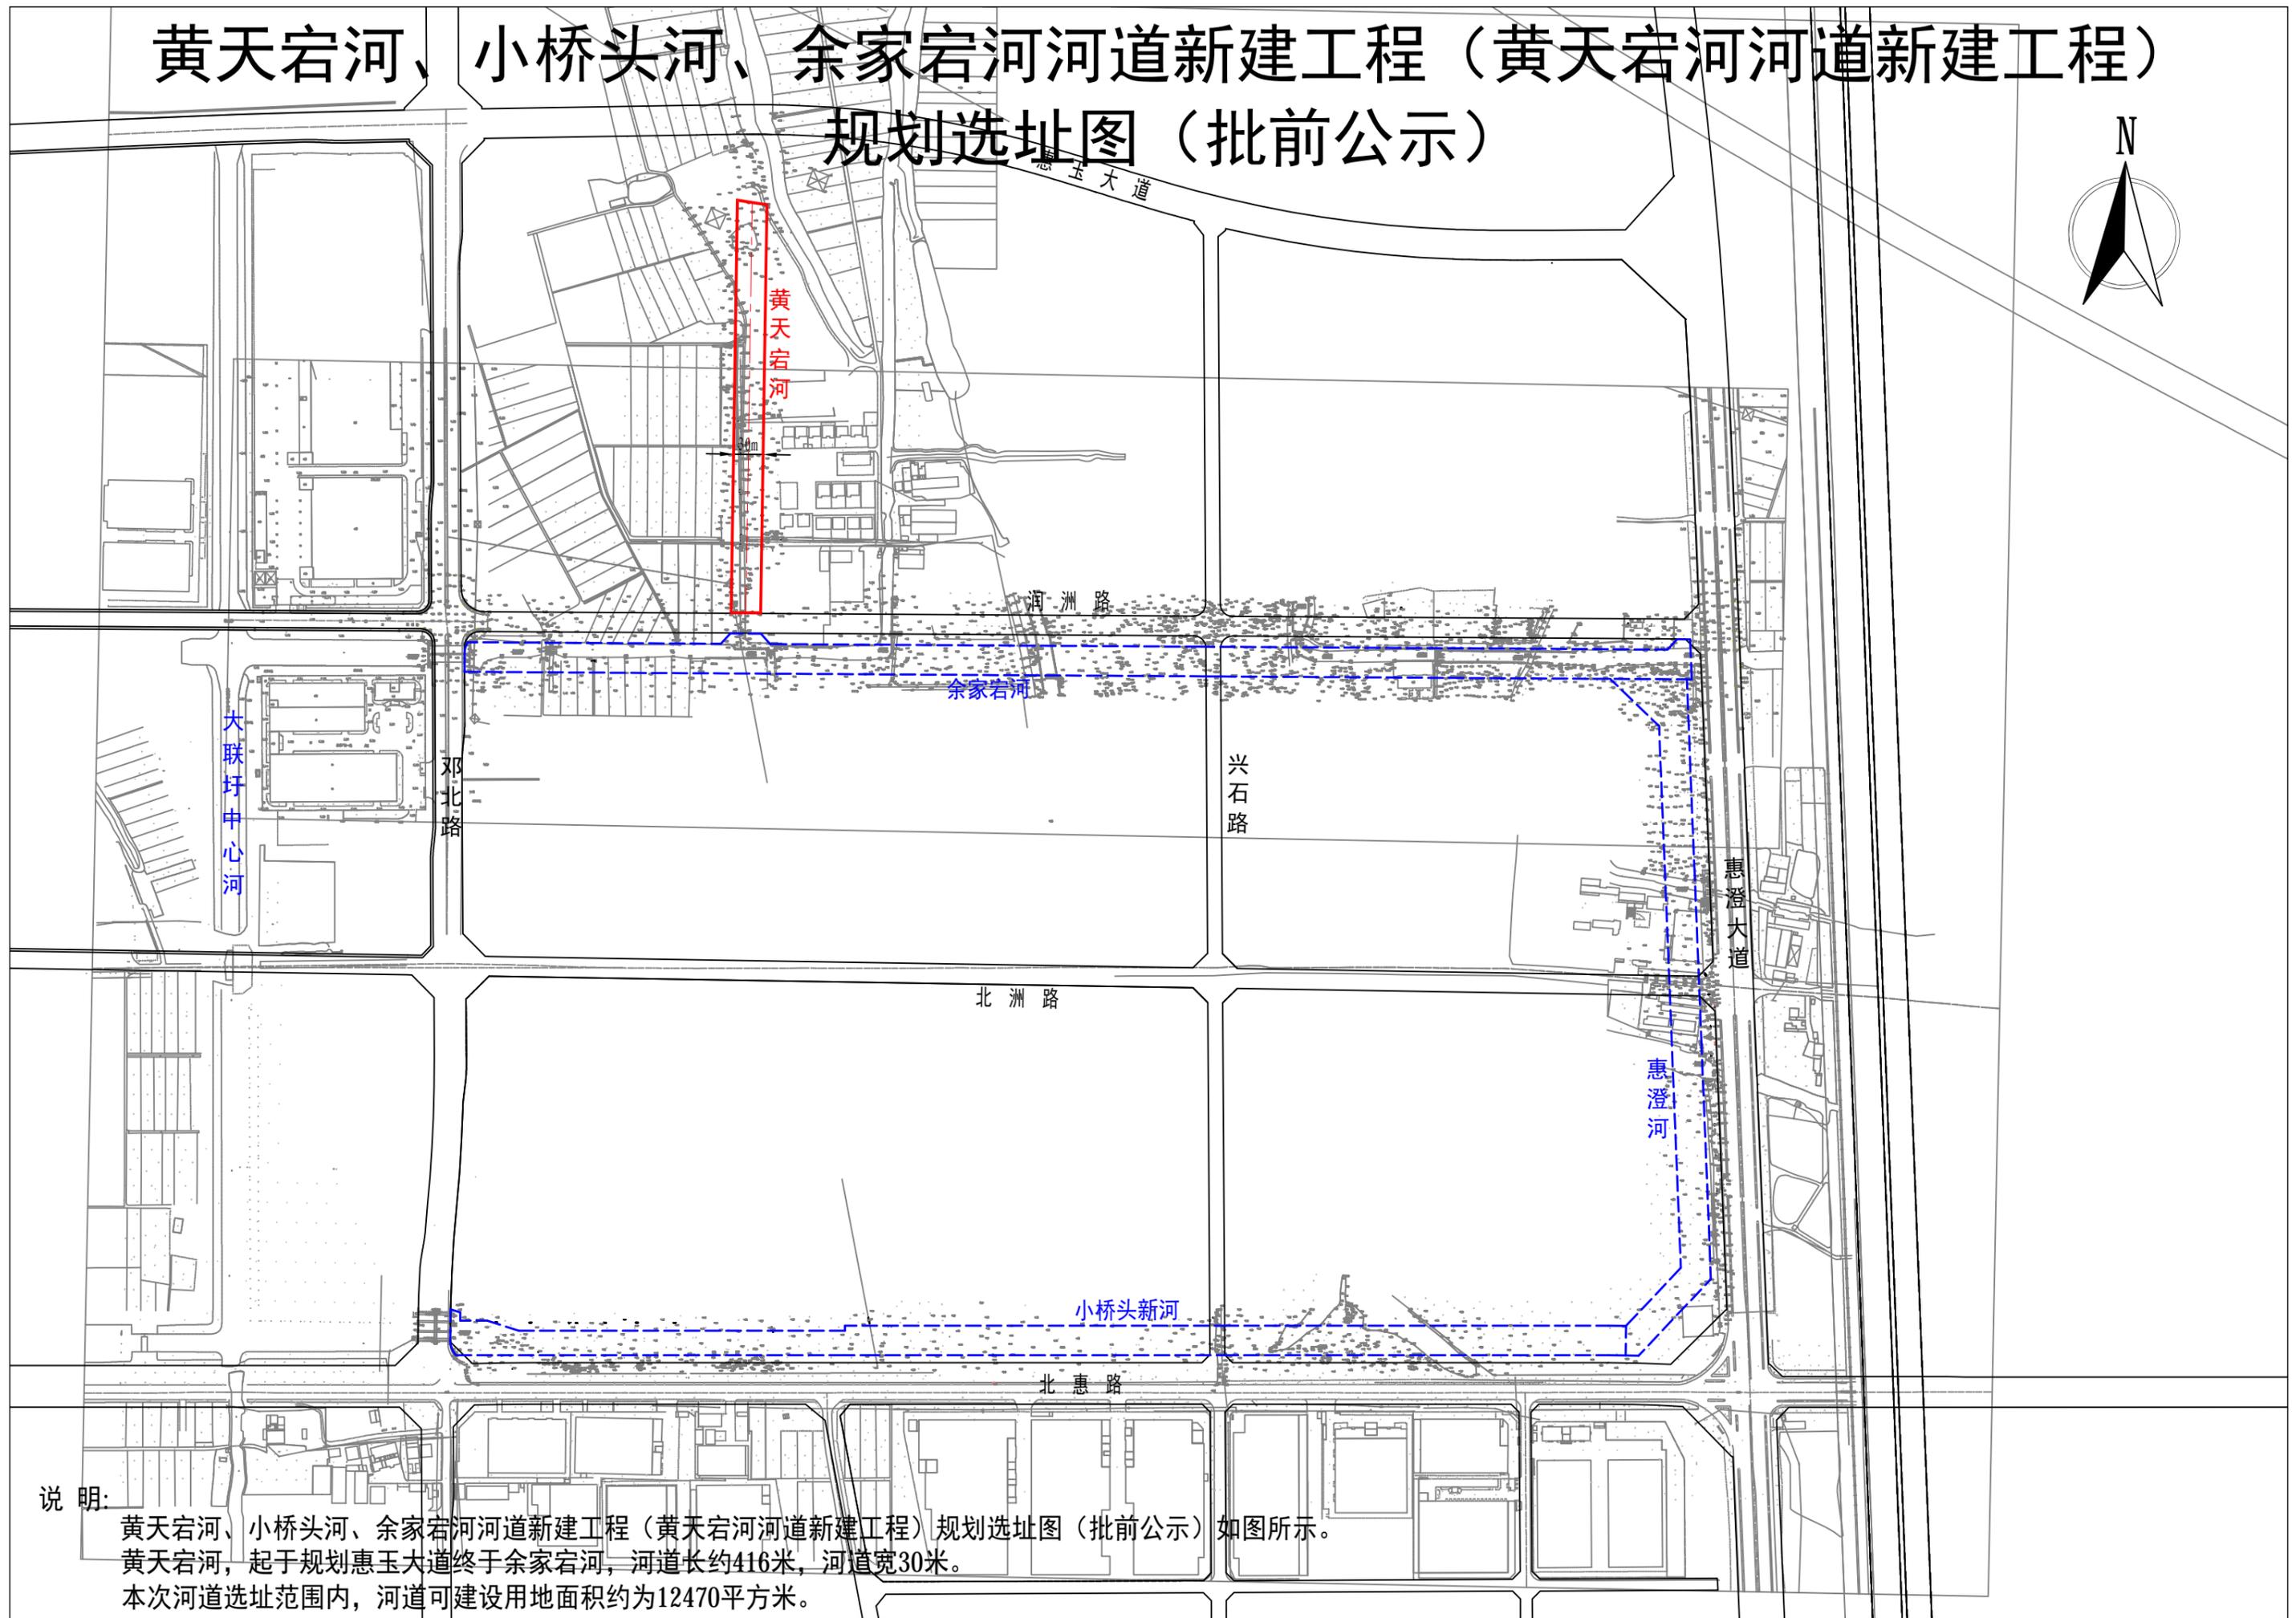

说明:

黄天宕河、小桥头河、余家宕河河道新建工程（黄天宕河河道新建工程）规划选址图（批前公示）如图所示。
黄天宕河，起于规划惠玉大道终于余家宕河，河道长约416米，河道宽30米。
本次河道选址范围内，河道可建设用地面积约为12470平方米。