


洛社镇新开河水系沟通（二期）工程-秦巷浜沟通工程规划选址图（批前公示）

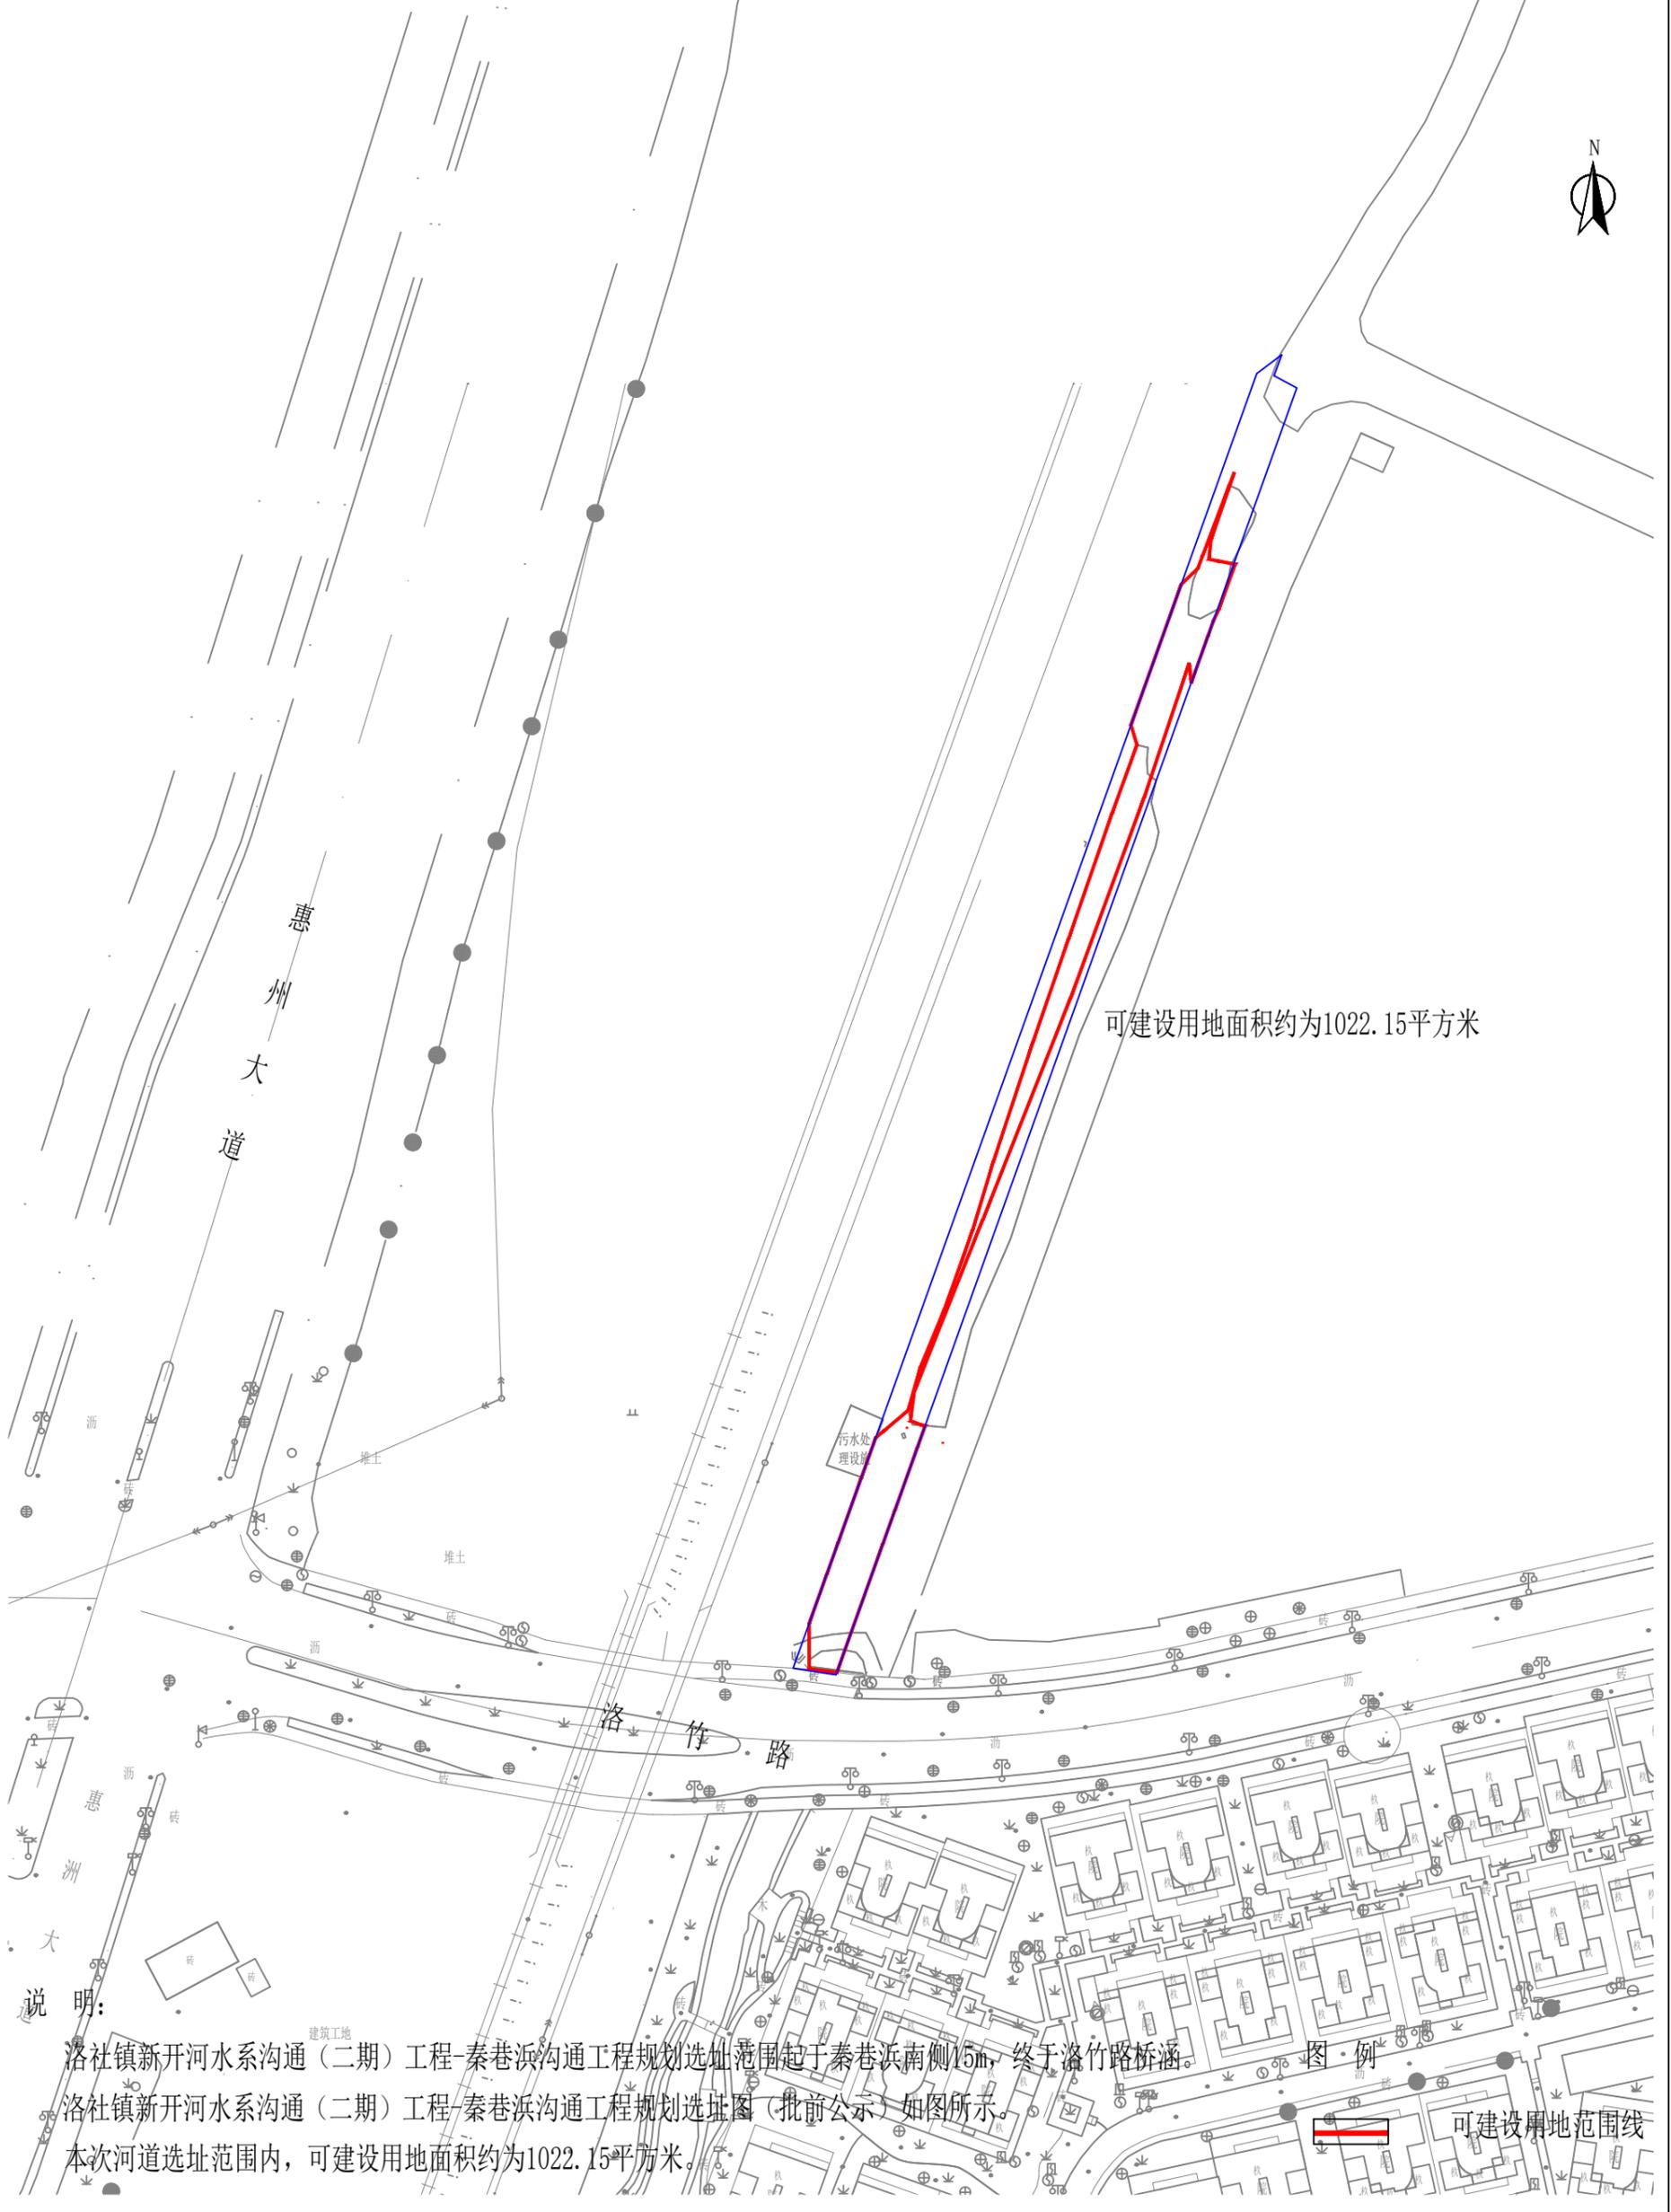

可建设用地面积约为1022.15平方米

说明:

洛社镇新开河水系沟通（二期）工程-秦巷浜沟通工程规划选址范围起于秦巷浜南侧15m，终于洛竹路桥涵。

洛社镇新开河水系沟通（二期）工程-秦巷浜沟通工程规划选址图（批前公示）如图所示。

本次河道选址范围内，可建设用地面积约为1022.15平方米。

图例

可建设用地范围线