

# 无锡市建设项目建设工程规划许可证批前公示

## 透平叶片仓库扩建工程建设项目

根据城乡规划管理有关规定，现对无锡透平叶片有限公司透平叶片仓库扩建工程建设项目建设工程规划许可证进行批前公示，

### 一、项目概况

该项目位于惠山区惠山大道1800号，建设单位为无锡透平叶片有限公司。项目可建设用地面积约21.29万平方米，用地性质为工业用地，项目总建筑面积约14.15万平方米，本次拟建建筑面积1280平方米，容积率、建筑密度、绿地率等相关指标符合规划要求。（具体详见规划公示图）

### 二、公示地点和时间

公示地点：

- 1、项目所在地现场；
- 2、无锡市自然资源和规划局网站 ([zrzy.wuxi.gov.cn](http://zrzy.wuxi.gov.cn))；
- 3、无锡市自然资源和规划局惠山分局公示栏（文惠路16号）；

公示时间：2025年8月26日——2025年9月4日

### 三、联系方式和意见反馈

联系地点：无锡市自然资源和规划局惠山分局（无锡市惠山区文惠路16号）


邮政编码：214174

联系电话：0510-83598309

电子邮箱：[ghjhsfj@163.com](mailto:ghjhsfj@163.com)

批前公示旨在征询公众意见，并非最终审批结果。公示期间，如有意见或建议，请反馈给我局（请注明本人身份、联系电话或地址），

总平面图

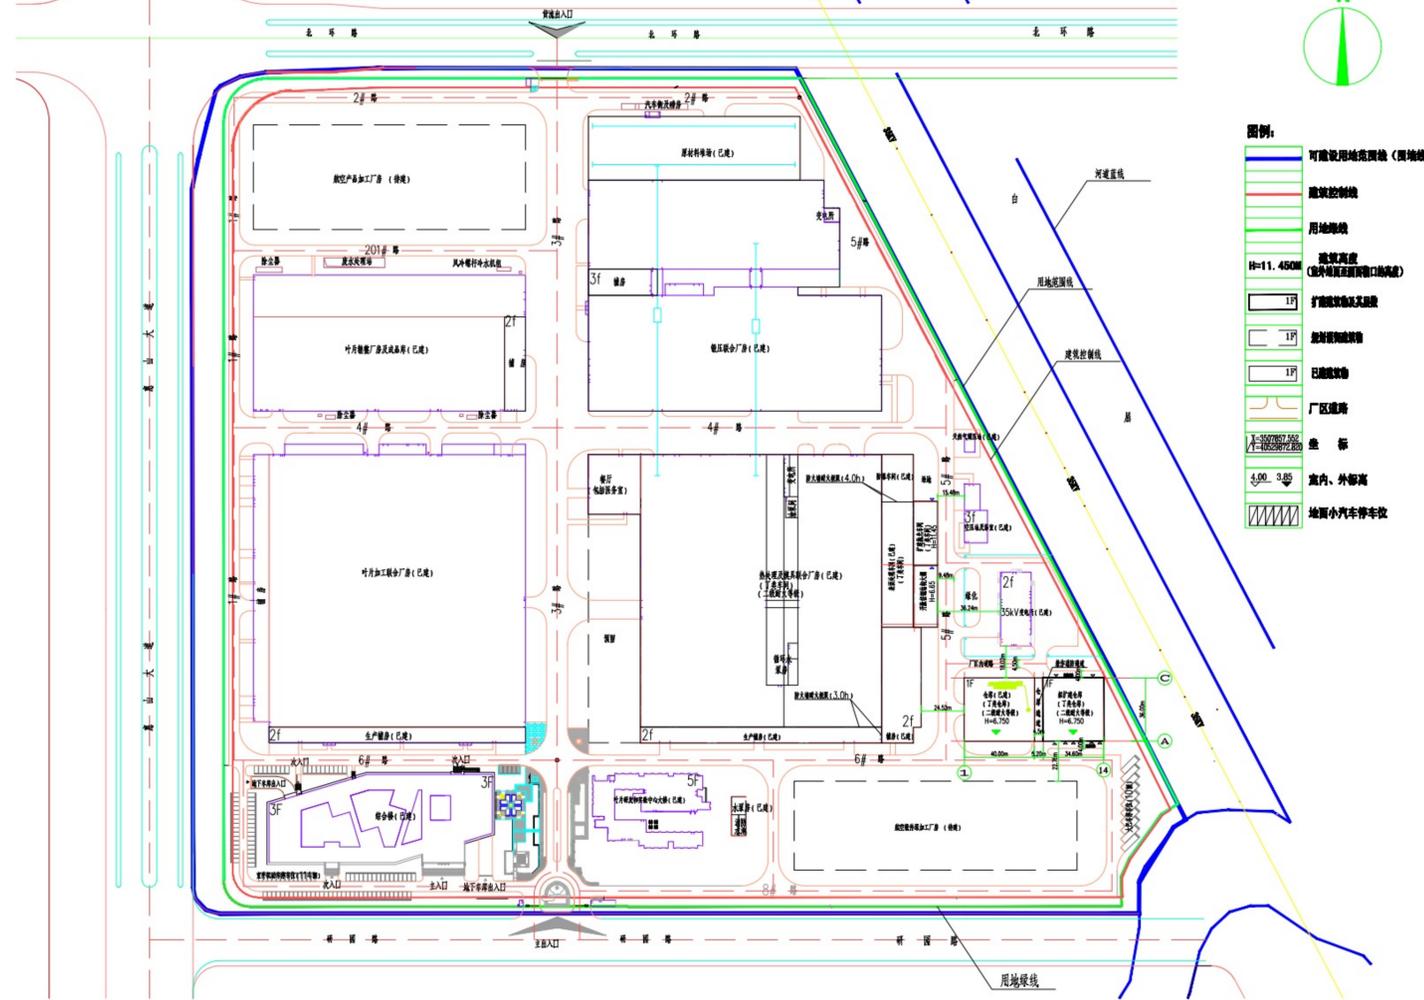

无锡市数据局  
2025年8月25日

无锡透平叶片有限公司 透平叶片仓库扩建工程



单体效果图（仅为示意）