

无锡市建设项目建设工程规划许可证批前公示

阿特拉斯·科普柯工业压缩机业务制造项目（扩建生产车间）

根据城乡规划管理有关规定，现对阿特拉斯.科普柯工业压缩机业务制造项目（扩建生产车间）建设工程规划许可证进行批前公示。

一、项目概况

建设单位为阿特拉斯.科普柯（无锡）压缩机有限公司。

项目可建设用地面积约21.3万平方米，
用地性质为工业用地。

项目本次新建建筑面积约291平方米；容积率、建筑密度、绿地率等相关指标符合规划要求。（具体详见规划公示图）

二、公示地点和时间

公示地点:

- 1、项目所在地现场；
2、无锡市数据局（无锡市政务服务管理办公室）网站
(<http://bigdata.wuxi.gov.cn/>)；
3、无锡市自然资源和规划局新吴分局
规划公示栏（龙山路9号）；
公示时间：2025年8月26日---2025年9
月4日

三、联系方式和意见反馈


联系地点：无锡市自然资源和规划局
新吴分局（无锡市新吴区龙山路9号）
邮政编码：214000

联系电话：0510-81896517

电子邮箱: wxxqgh@163.com

批前公示旨在征询公众意见，并非最终审批结果。公示期间，如有意见或建议，请反馈给我局（请注明本人身份、联系电话或地址）。

总平面图

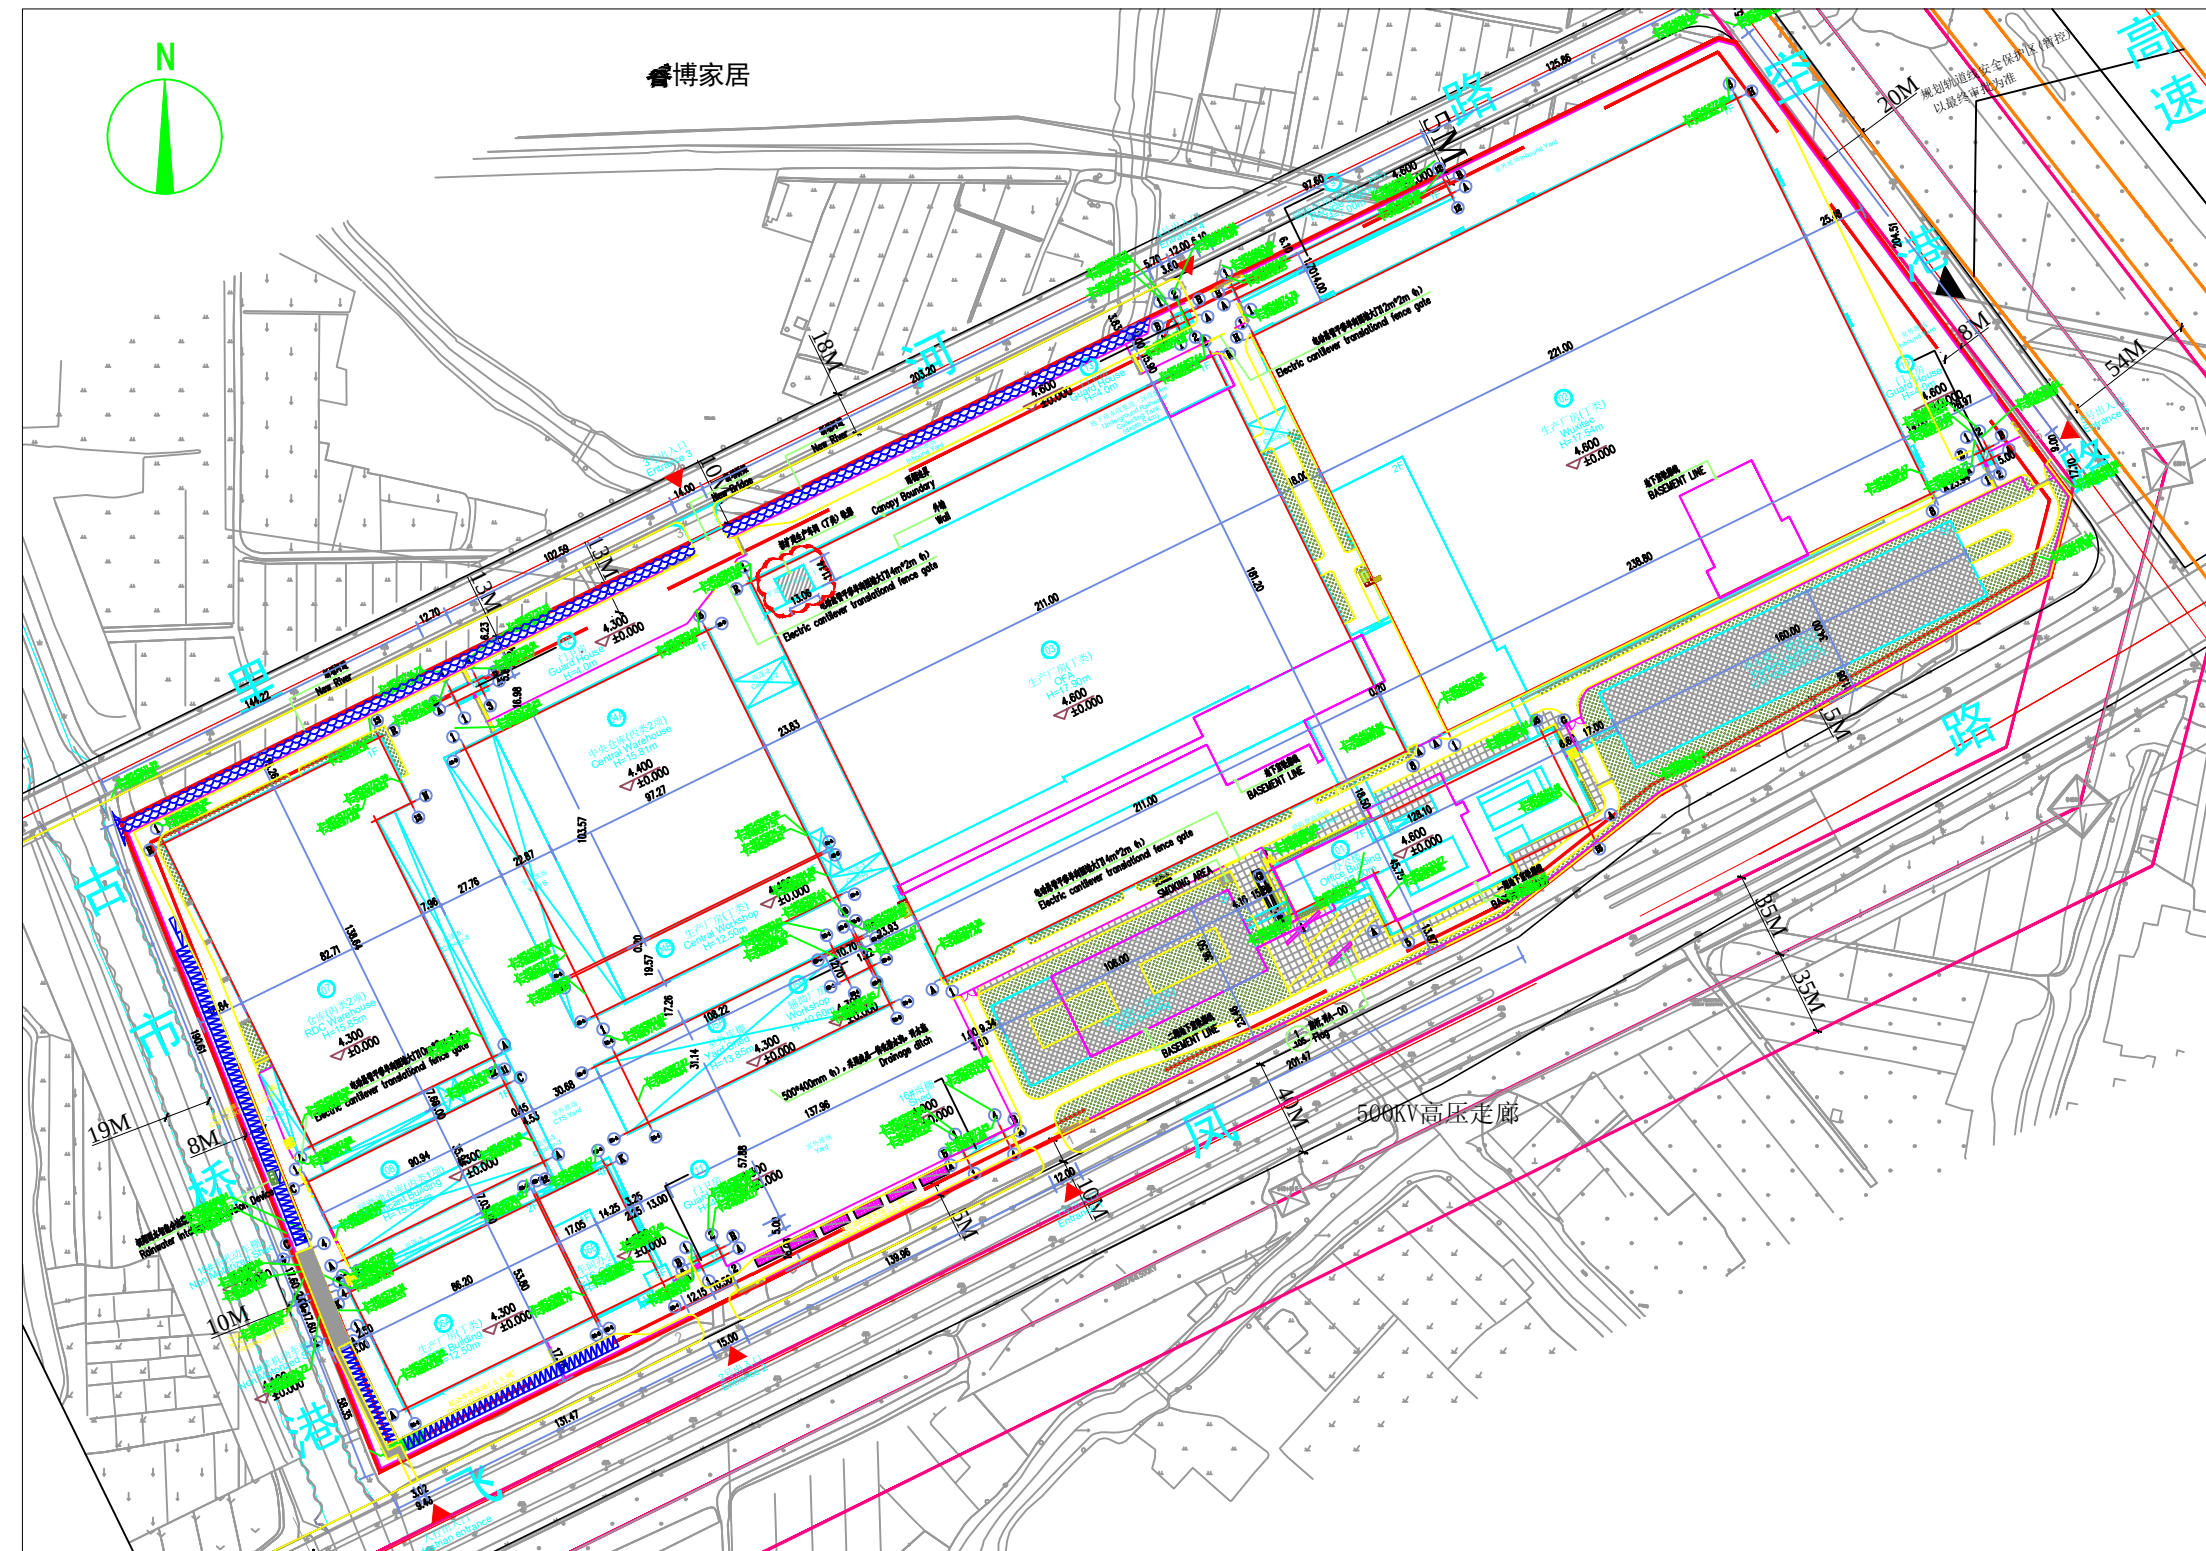

单体效果图（仅为示意）