

无锡市建设项目建设工程规划许可证批前公示

根据城乡规划管理有关规定，现对中航试金石检测科技（无锡）有限公司XDG(XS)-2025-07号地块建设项目建设工程规划许可证进行批前公示。

一、项目概况

该项目位于锡山区安镇街道凤威路西、坊达路东，规划镇北路北，建设单位为中航试金石检测科技（无锡）有限公司。

项目可建设用地面积约36368平方米，用地性质为一类工业用地。

项目总建筑面积约4.39万平方米，其中地上建筑面积约4.34万平方米，地下建筑面积约0.05万平方米；容积率、建筑密度、绿地率等相关指标符合规划要求。（具体详见规划公示图）

二、公示地点和时间

公示地点：

1、项目所在地现场；

2、无锡市数据局（无锡市政务服务管理办公室）网站

（<http://bigdata.wuxi.gov.cn/>）；

3、无锡市自然资源和规划局锡山分局一楼大厅规划公示栏（东亭南路2号）；

公示时间：2025年8月29日---2025年9月8日

三、联系方式和意见反馈

联系地点：无锡市自然资源和规划局锡山分局（无锡市锡山区东亭南路2号）

邮政编码：214101

联系电话：88535669


电子邮箱：xishanguihuaju@163.com

批前公示旨在征询公众意见，并非最终审批结果。公示期间，如有意见或建议，请反馈给我局（请注明本人身份、联系电话或地址）。

无锡市数据局
2025年8月29日

XDG(XS)-2025-07号地块建设项目

方案总平面图

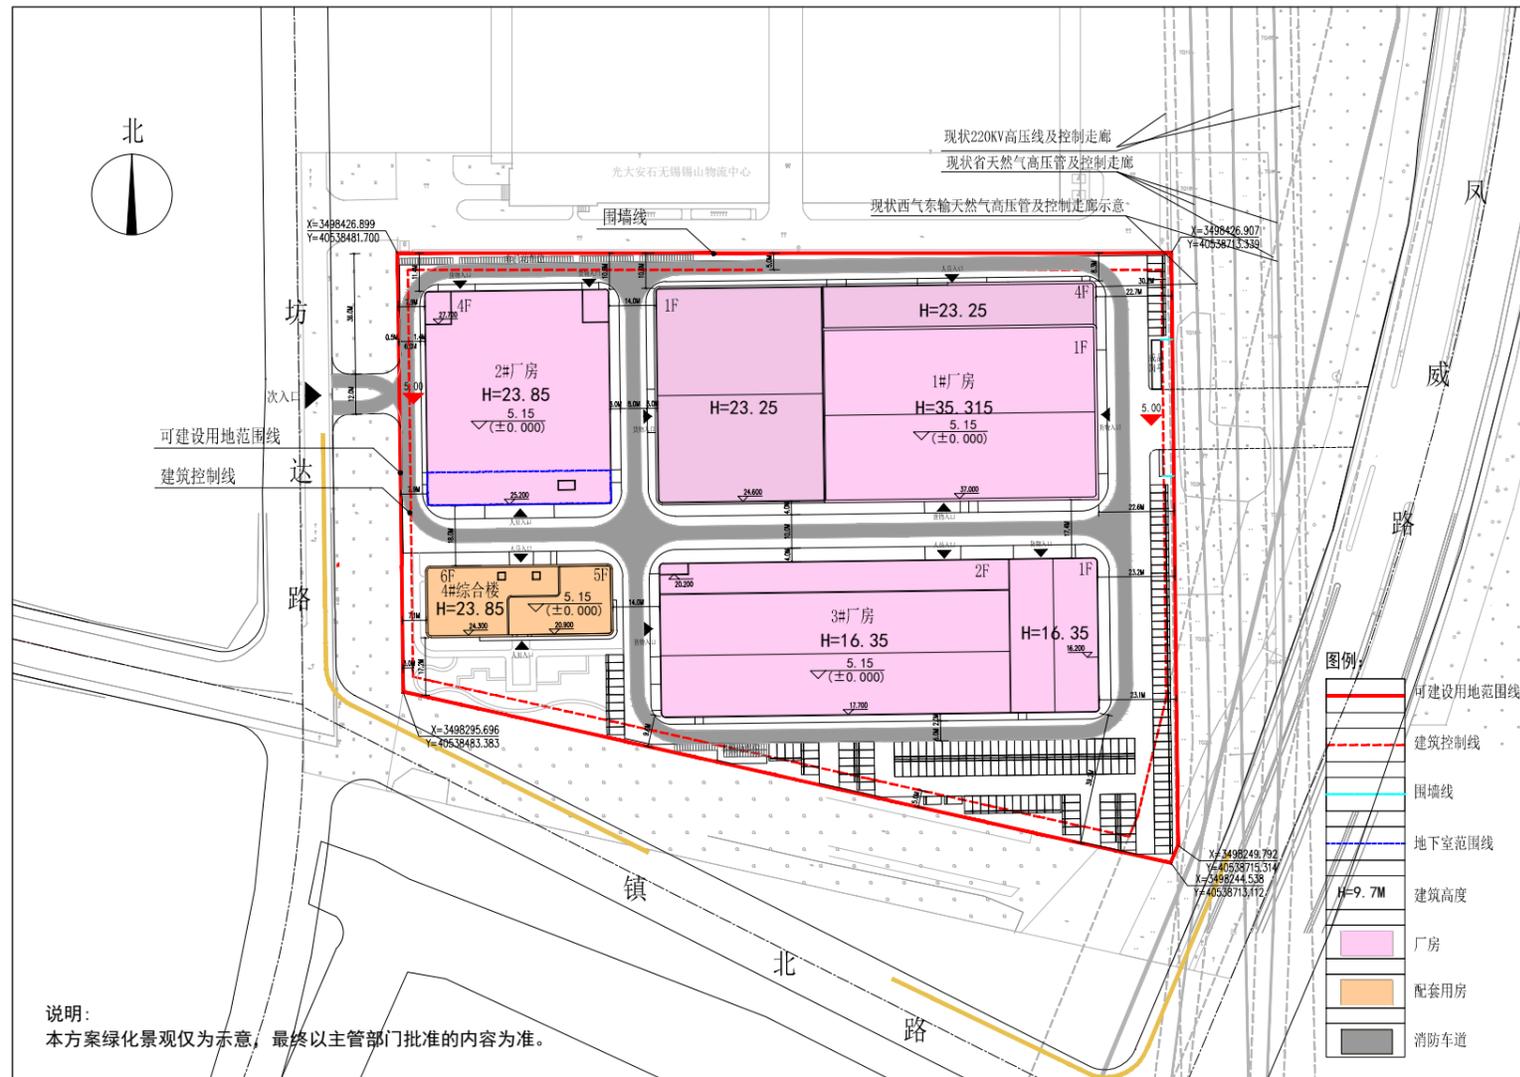

鸟瞰图（仅为示意）

单体效果图（仅为示意）

单体效果图（仅为示意）