

无锡市建设项目建设工程规划许可证批前公示

消防水池（含泵房）和机动车车棚的改造项目

根据城乡规划管理有关规定，现对消防水池（含泵房）和机动车车棚的改造项目建设工程规划许可证进行批前公示。

一、项目概况

该项目位于新吴区旺庄街道珠江路49-1号，建设单位为维尔赛福安全设备（无锡）有限公司。项目可建设用地面积约0.8万平方米，用地性质为工业用地。项目本次新建建筑面积约161平方米；容积率、建筑密度、绿地率等相关指标符合规划要求。（具体详见规划公示图）

二、公示地点和时间

公示地点：

- 1、项目所在地现场；
 - 2、无锡市数据局（无锡市政务服务管理办公室）网站（<http://bigdata.wuxi.gov.cn/>）；
 - 3、无锡市自然资源和规划局新吴分局规划公示栏（龙山路9号）；
- 公示时间：2025年9月25日---2025年10月10日

三、联系方式和意见反馈

联系地点：无锡市自然资源和规划局新吴分局（无锡市新吴区龙山路9号）
邮政编码：214028


联系电话：0510-81896517

电子邮箱：wxxqgh@163.com

批前公示旨在征询公众意见，并非最终审批结果。公示期间，如有意见或建议，请反馈给我局（请注明本人身份、联系电话或地址）。

无锡市数据局
2025年9月24日

总平面图

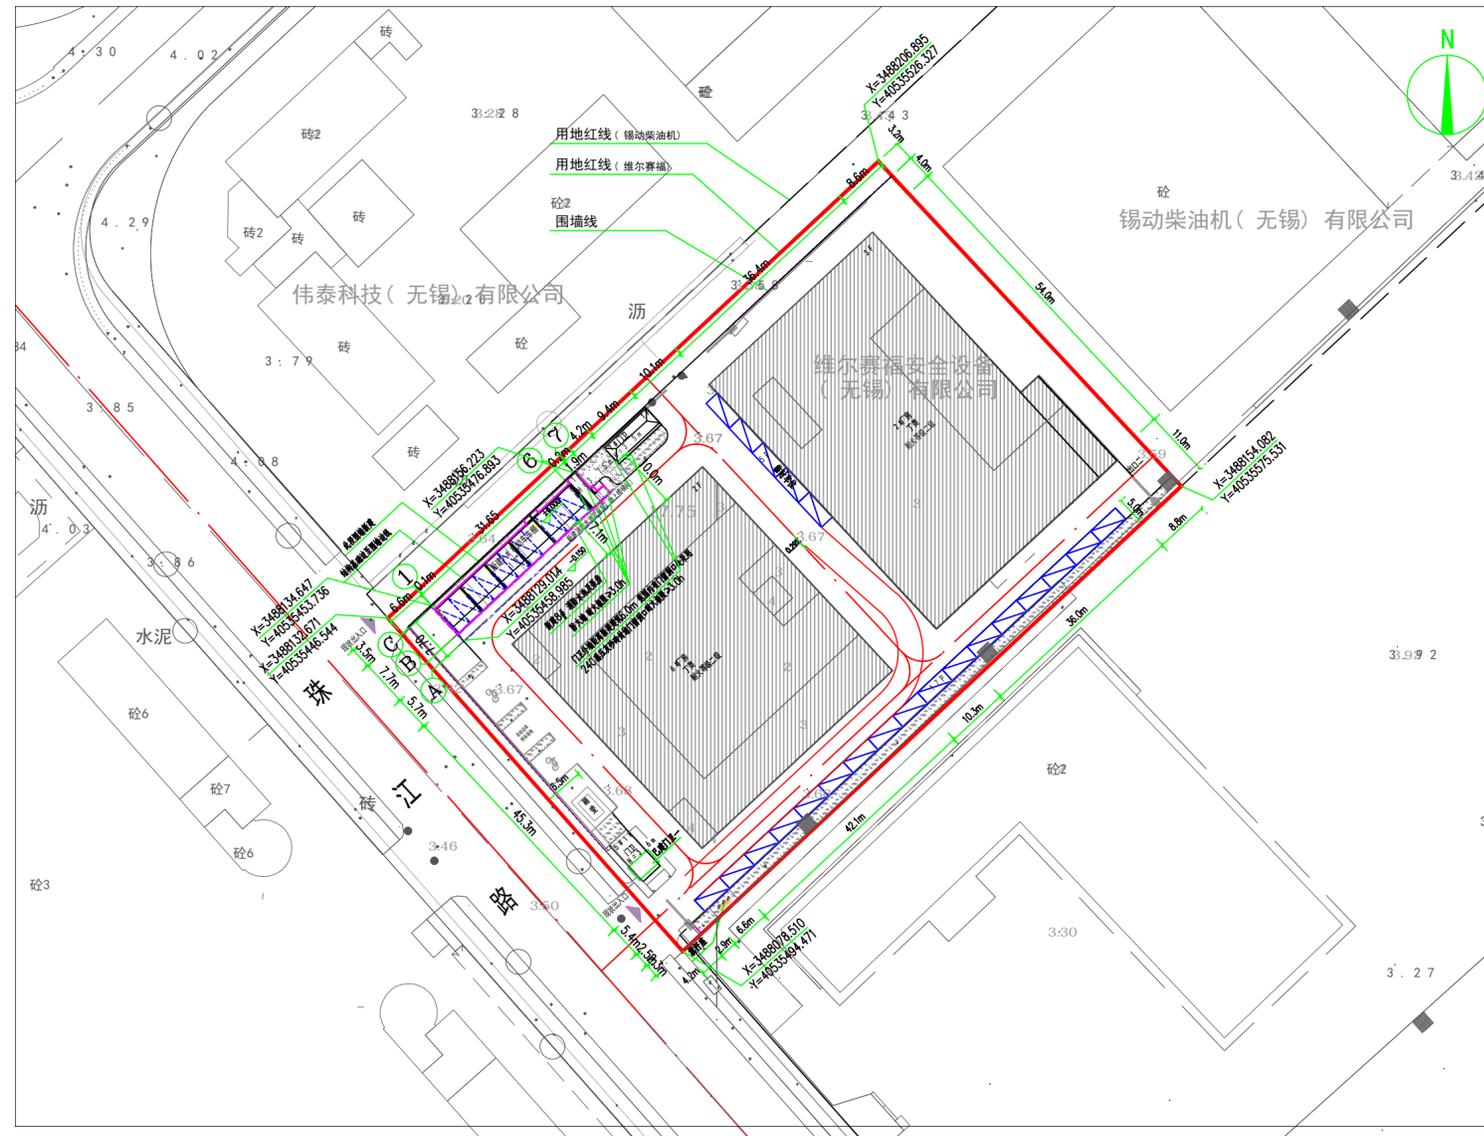

图例：

- 可建设用地范围线
- 新建地下范围线
- 原有建筑
- 本次新建建筑
- 绿地
- 出入口
- 原有道路
- 停车位
- H = 1.0 建筑高度
- 本工程设计标高 ±0.000



单体效果图（仅为示意）