

无锡市建设项目建设工程规划许可批前公示

无锡德冠生物科技有限公司新建生产配套仓库及辅助用房项目

根据城乡规划管理有关规定，现对无锡德冠生物科技有限公司新建生产配套仓库及辅助用房项目建设工程规划许可进行批前公示。

一、项目概况

该项目位于无锡市锡山经济开发区芙蓉一路东3号，建设单位为无锡德冠生物科技有限公司。项目可建设用地面积约32216.73平方米，用地性质为工业用地。

项目总建筑面积约24003.50平方米，其中地上建筑面积约20519.15平方米，地下建筑面积约3484.35平方米；容积率、建筑密度、绿地率等相关指标符合规划要求。（具体详见规划公示图）

二、公示地点和时间

公示地点：

1、项目所在地现场；

2、无锡市数据局（无锡市政务服务管理办公室）网站

（<http://bigdata.wuxi.gov.cn/>）；

3、无锡市自然资源和规划局锡山分局一楼规划公示栏（东亭南路2号）；

公示时间：2025年09月26日—2025年10月14日

三、联系方式和意见反馈

联系地点：无锡市自然资源和规划局锡山分局（无锡市锡山区东亭南路2号）

邮政编码：214101



联系电话：0510-88703061

电子邮箱：xishanguihuaaju@163.com

批前公示旨在征询公众意见，并非最终审批结果。公示期间，如有意见或建议，请反馈给我局（请注明本人身份、联系电话或地址）。

无锡市数据局
2025年09月26日

总平面图

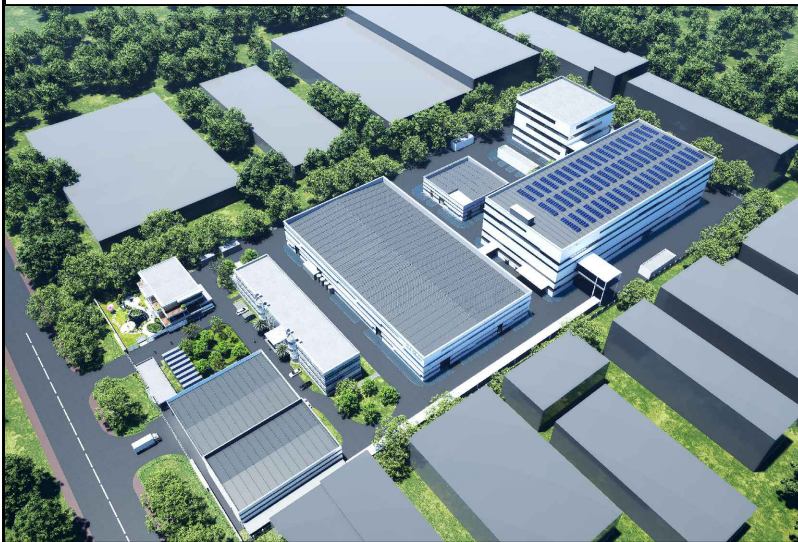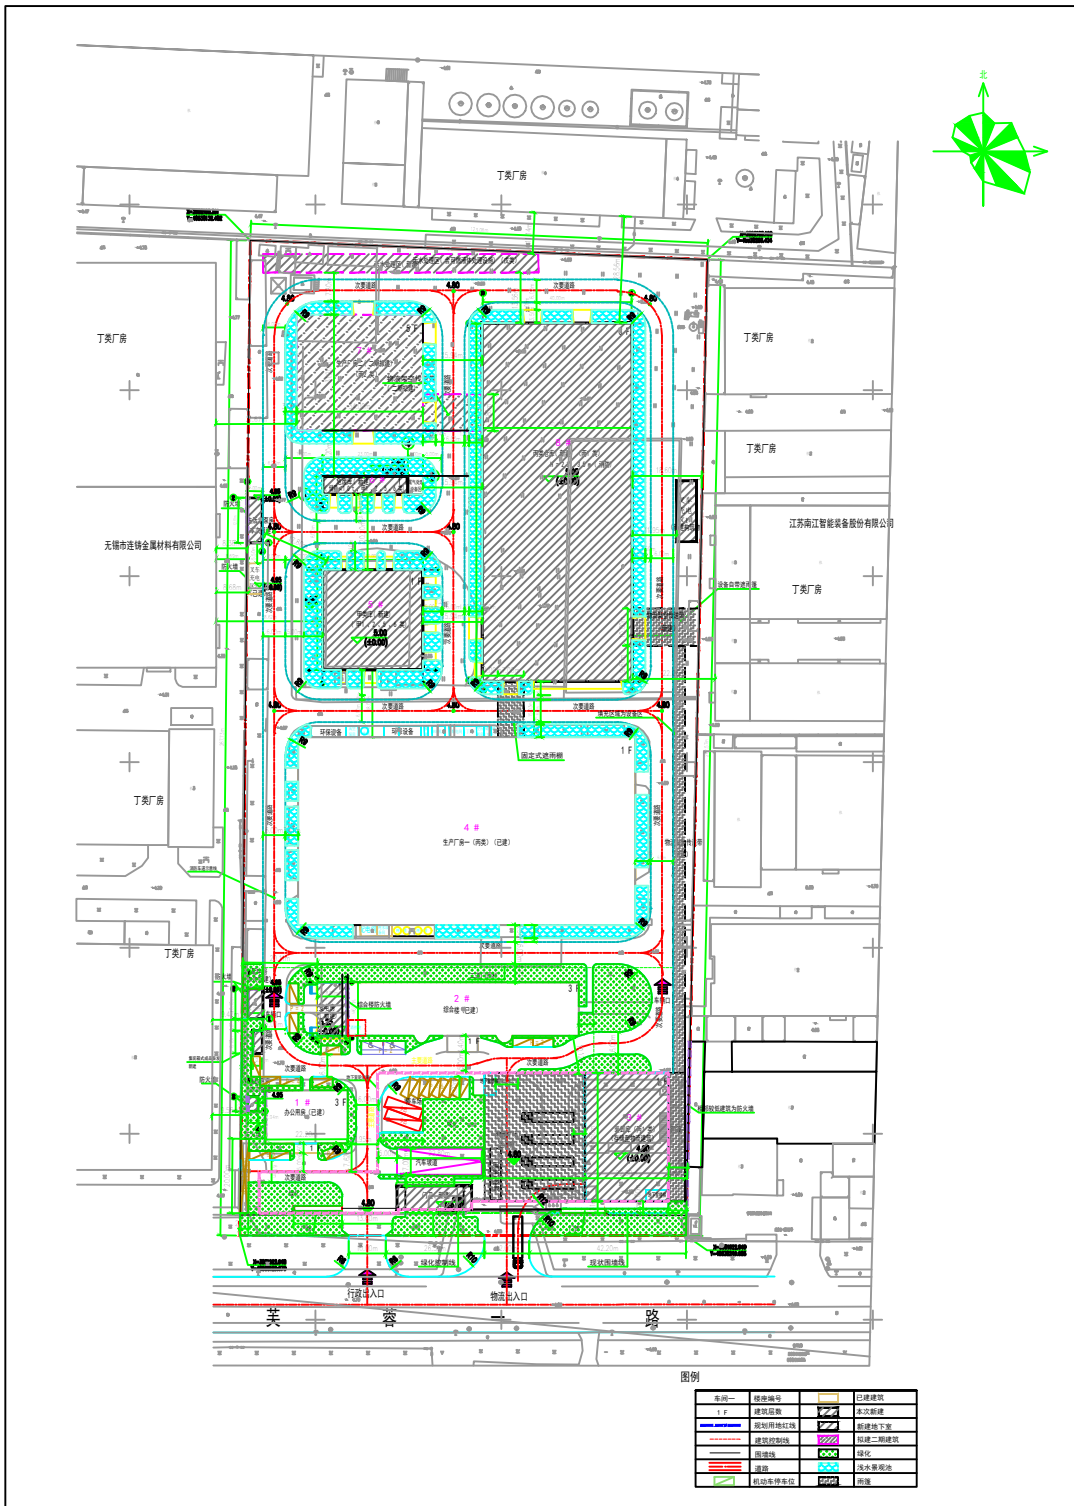

鸟瞰图（仅为示意）



单体效果图（仅为示意）