暨南大道与东环路连接段匝道新建工程规划选址图（批前公示）

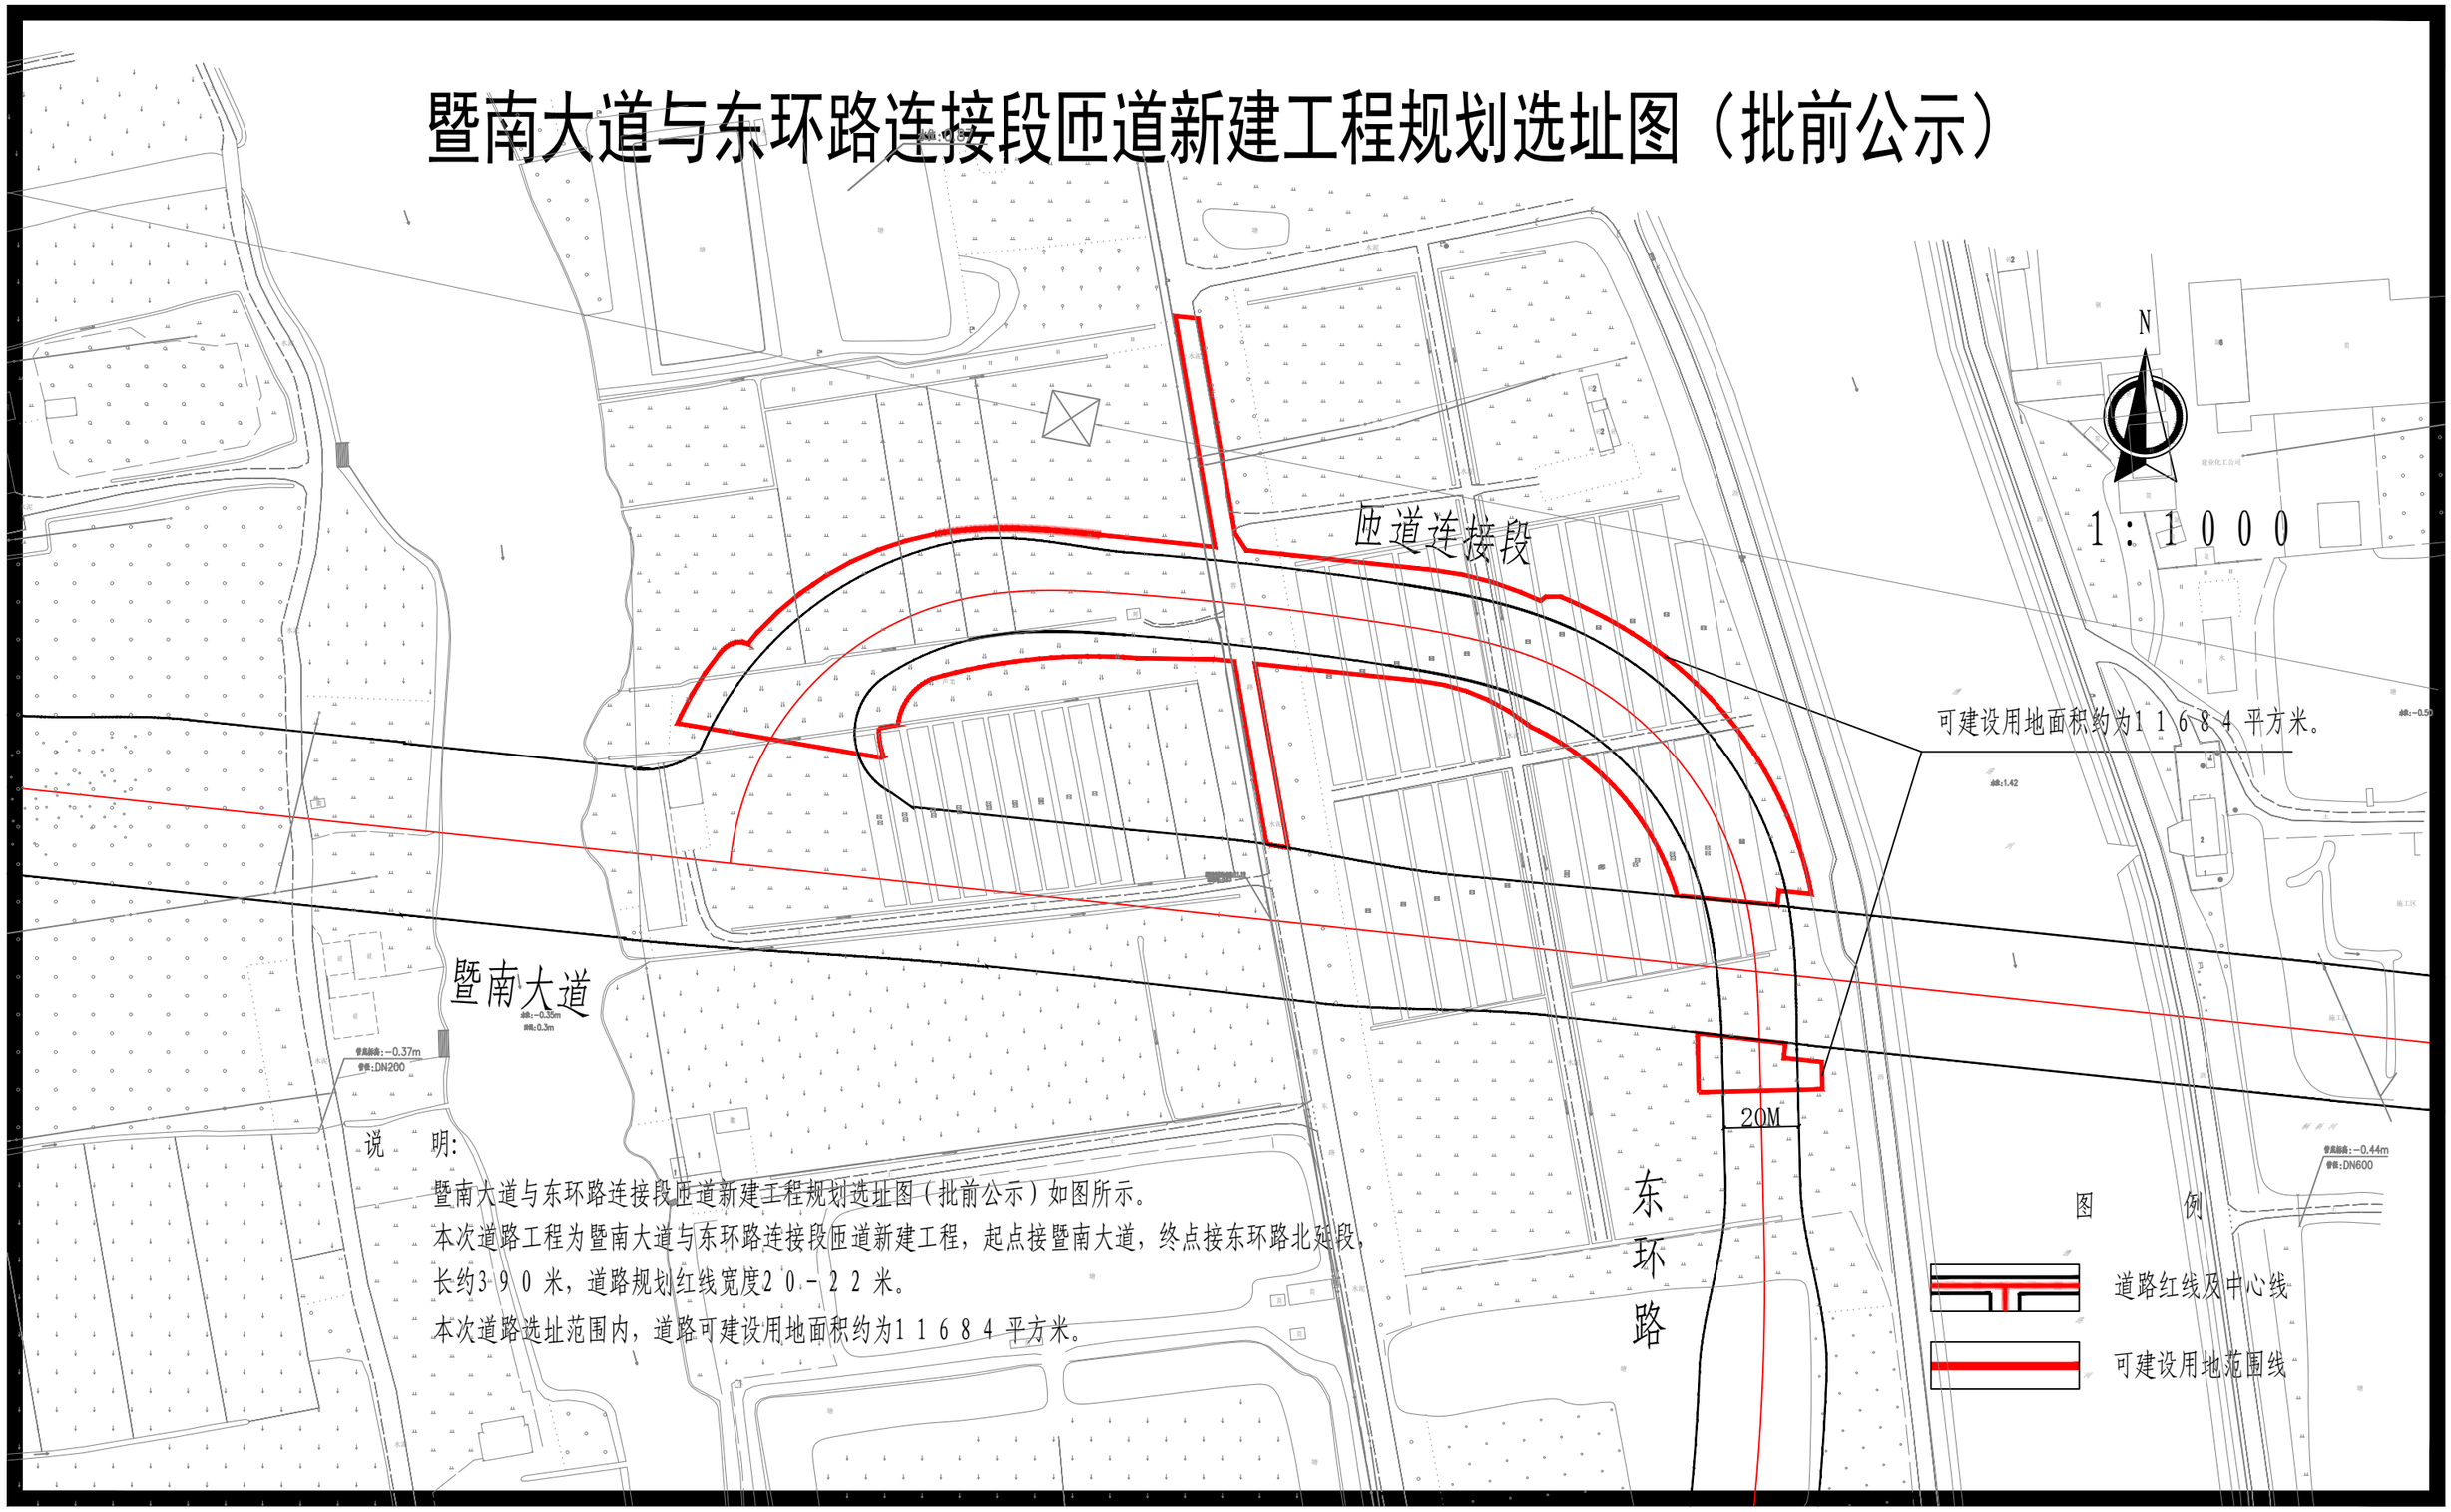

说 明:

暨南大道与东环路连接段匝道新建工程规划选址图（批前公示）如图所示。

本次道路工程为暨南大道与东环路连接段匝道新建工程，起点接暨南大道，终点接东环路北延段，长约3 9 0 米，道路规划红线宽度2 0 - 2 2 米。

本次道路选址范围内，道路可建设用地面积约为1 1 6 8 4 平方米。