

无锡市建设工程规划许可证批前公示

根据城乡规划建设管理有关规定，现对无锡衡器厂有限公司“马古桥工业园升级改造二期项目（无锡衡器厂）”建设工程规划许可证批前公示进行批前公示。

一、项目概况

该项目位于梁溪区广益街道新民北路与广泽路交叉口西北侧，建设单位为无锡衡器厂有限公司。

项目可建设用地面积约11245.1平方米，用地性质为工业用地（科研设计用地）。

项目总建筑面积约2.03万平方米，其中地上建筑面积约2.03万平方米；容积率、建筑密度、绿地率等相关指标符合规划要求。（具体详见规划公示图）

二、公示地点和时间

公示地点：

1、项目所在地现场：无锡市梁溪区新民北路与广泽路交叉口西北侧；

2、无锡市数据局（无锡市政务服务管理办公室）网站

(<https://bigdata.wuxi.gov.cn/>)；

3、无锡市城市规划展示馆公示厅公示栏（无锡市梁溪区学前西路2号）；

公示时间：2025年10月23日——2025年11月03日

三、联系方式和意见反馈

联系地点：无锡城市规划展示馆公示厅公示栏（无锡市梁溪区学前西路2号）

邮政编码：214031

联系电话：81009952


电子邮箱：ghjxkc@163.com

批前公示旨在征询公众意见，并非最终审批结果。公示期间，如有意见或建议，请反馈给我局（请注明本人身份、联系电话或地址）。



无锡市数据局
2025年10月23日

马古桥工业园升级改造二期项目 （无锡衡器厂）

总平面图

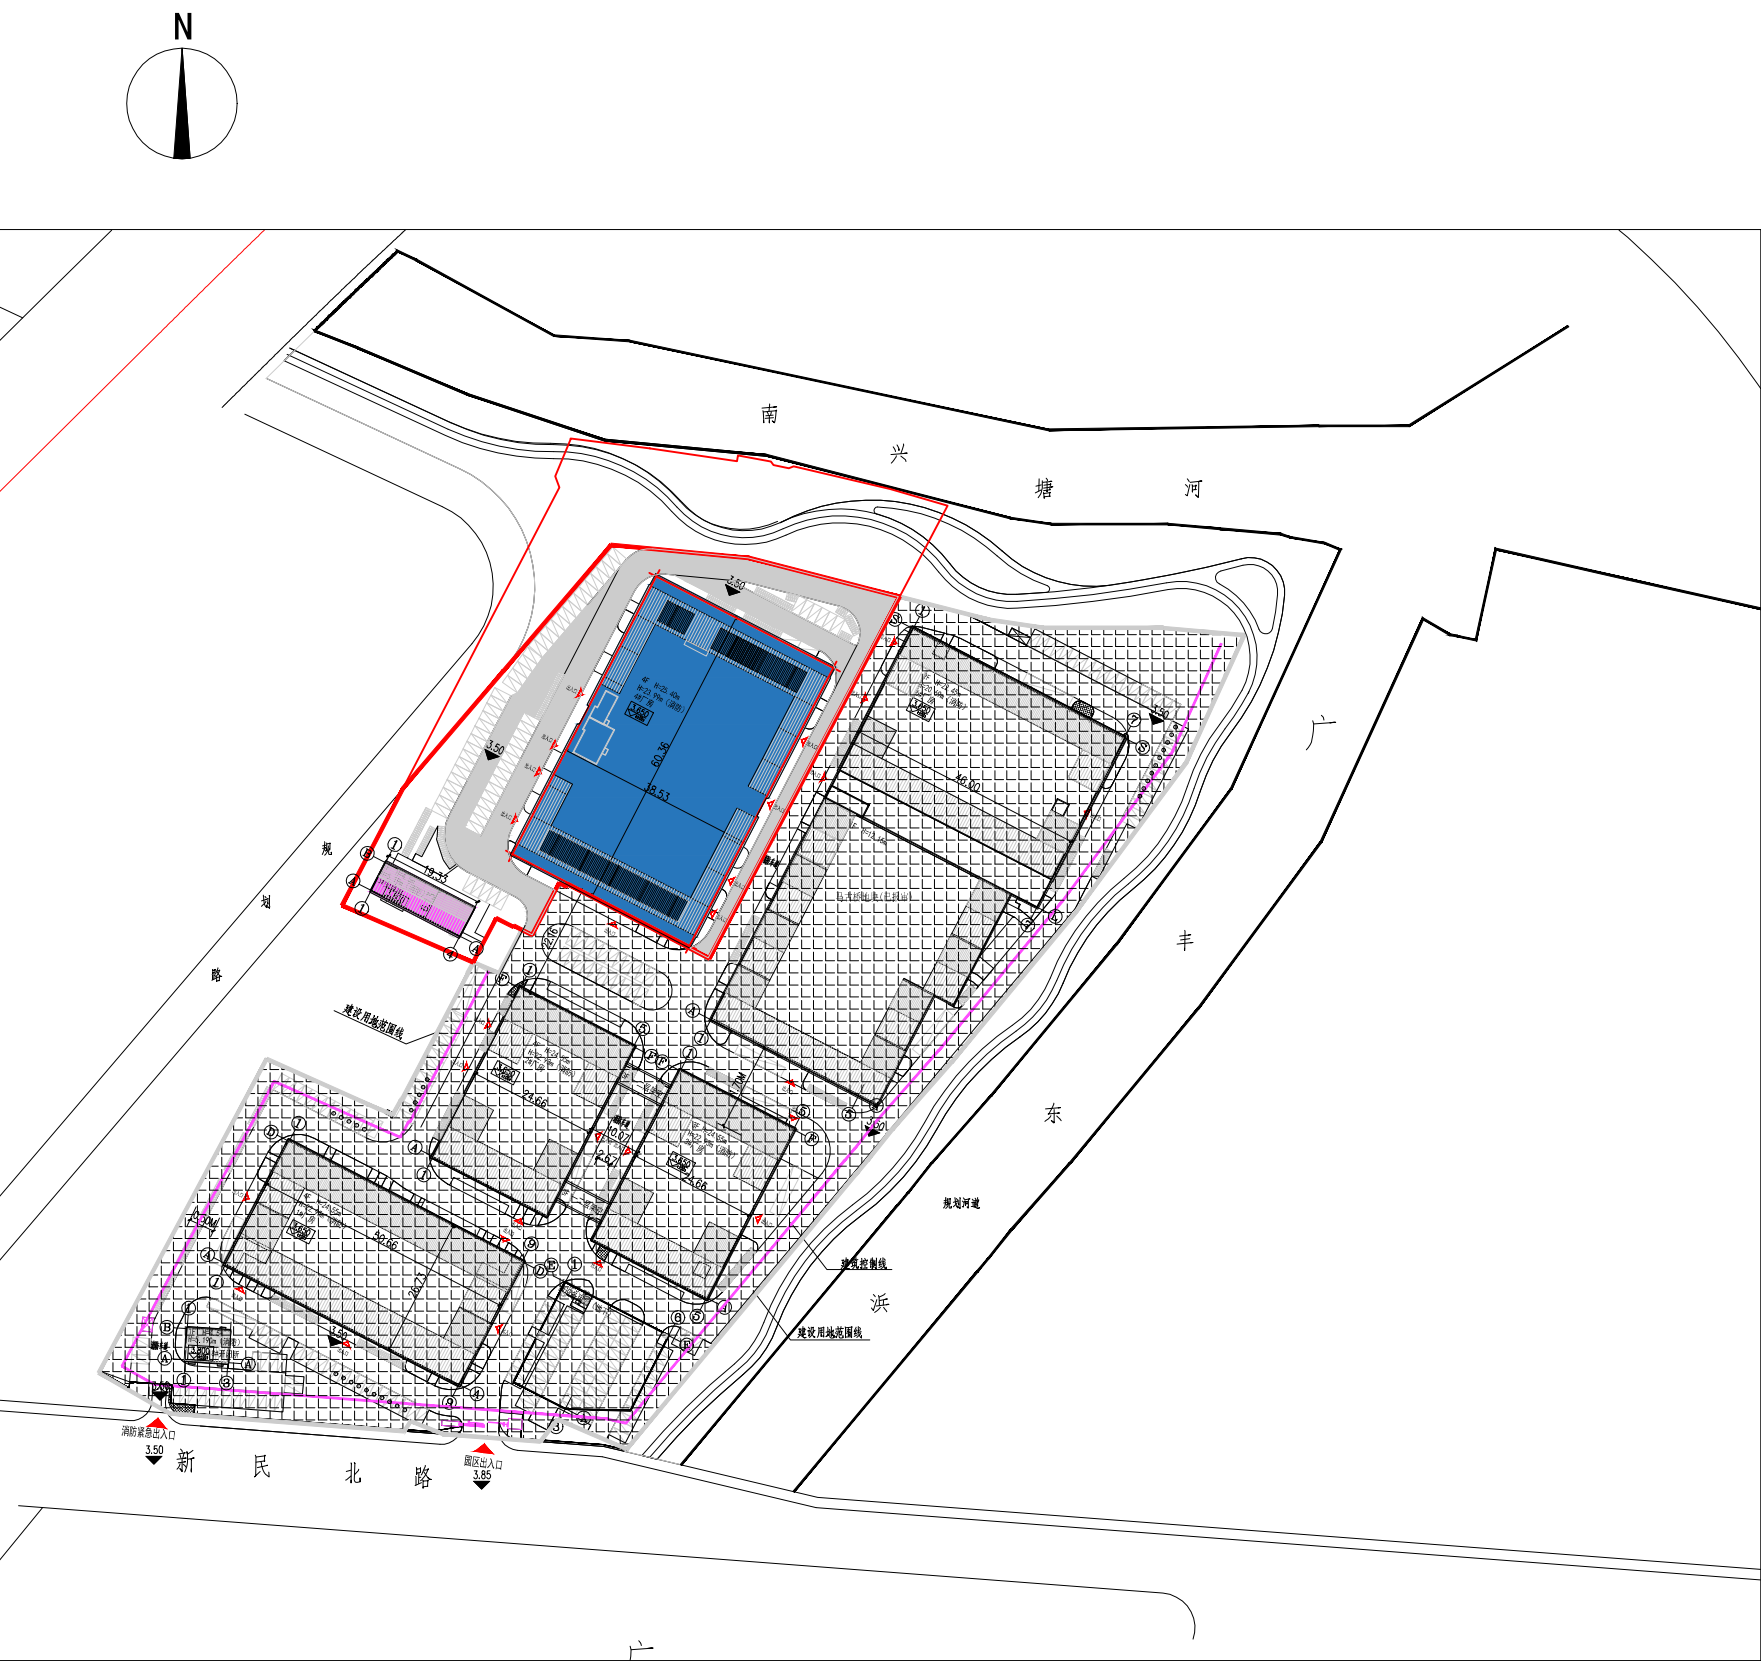

图例：

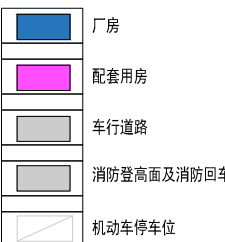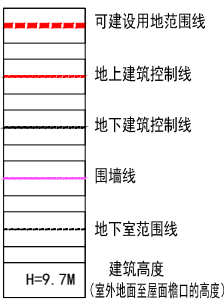

鸟瞰图（仅为示意）



单体效果图（仅为示意）



单体效果图（仅为示意）