


巡特警大队业务用房南侧跨河3座桥梁新建工程项目规划选址图（批前公示）

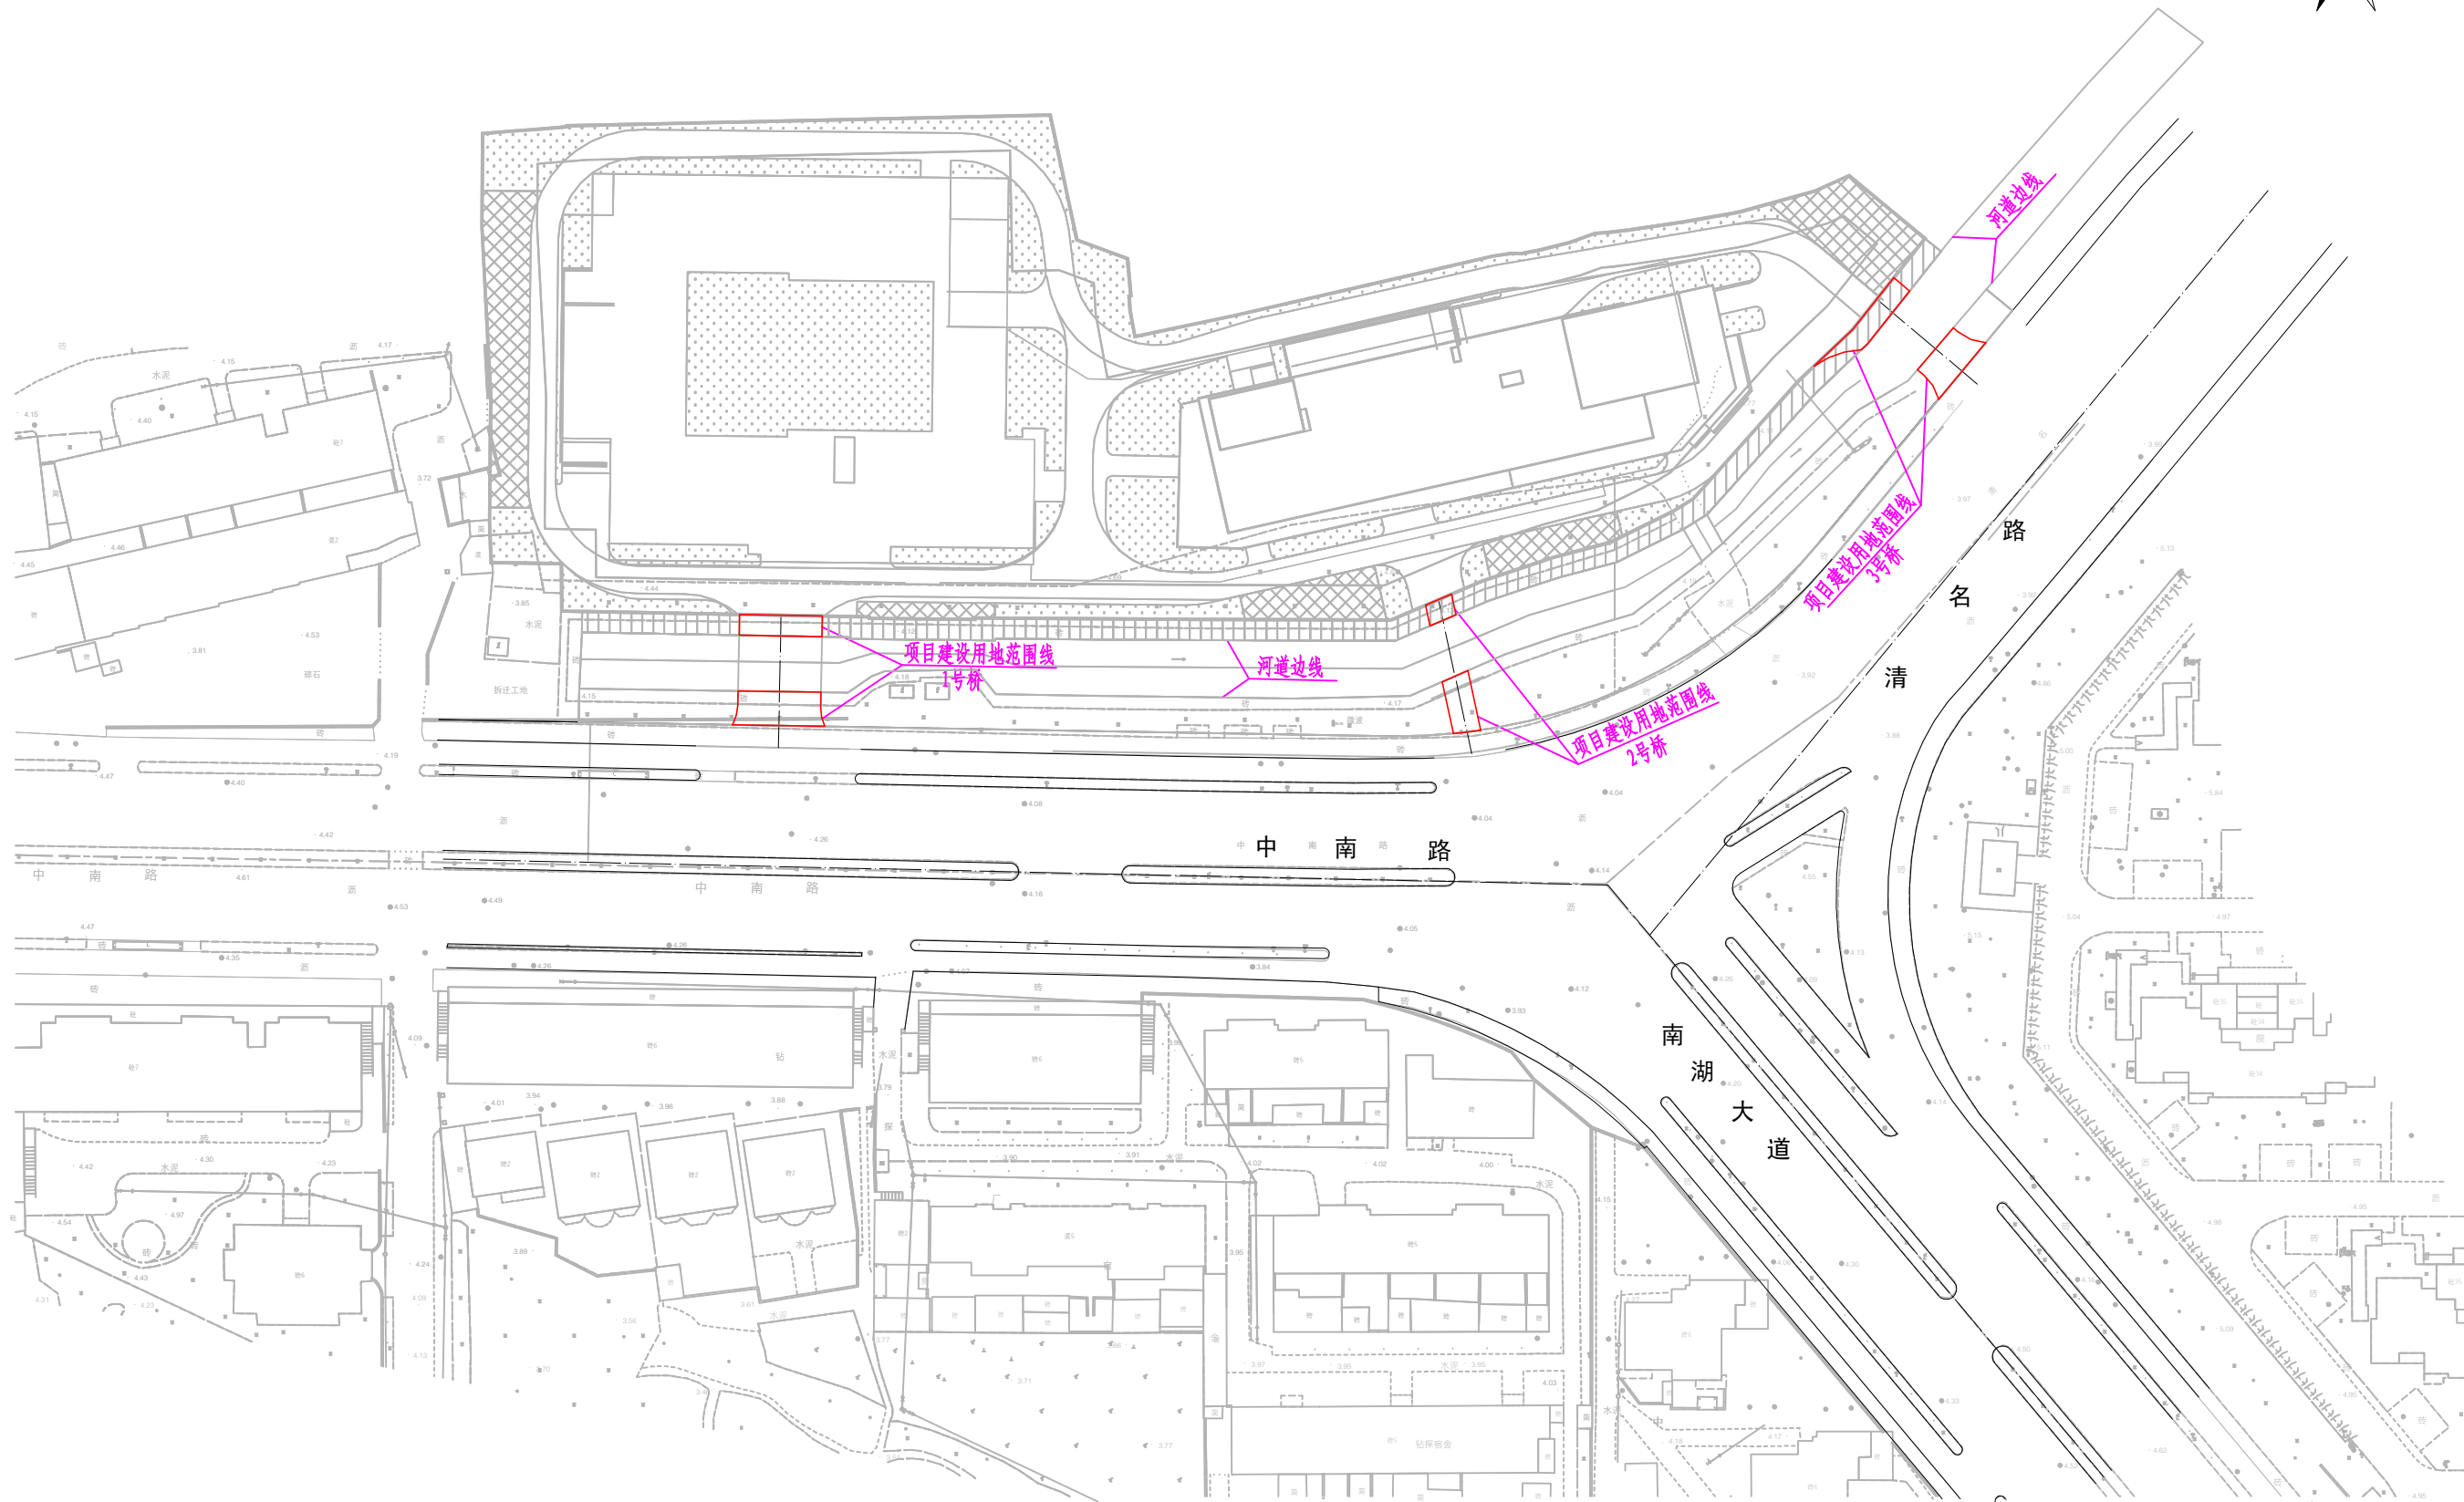

可建设用地面积约226平方米，具体面积以实测为准。 2025. 11