

无锡市建设项目建设工程规划许可批前公示

根据城乡规划管理有关规定，现对东北塘街道综合养老服务中心改造提升项目建设工程规划进行批前公示。

一、项目概况

该项目位于无锡市锡山区东北塘镇东政路以南，鑫满园酒店以东，建设单位为无锡市锡山区东北塘街道办事处。

项目可建设用地面积5616平方米，用地性质为社会福利用地。

容积率、建筑密度、绿地率等相关指标符合规划要求。（具体详见规划公示图）

二、公示地点和时间

公示地点：

1、项目所在地现场；

2、无锡市数据局（无锡市人民政府管理办公室）网站

（<http://bigdata.wuxi.gov.cn/>）；

3、无锡市自然资源和规划局锡山分局一楼规划公示栏（东亭南路2号）；

公示时间：2025年11月12日—2025年11月21日

三、联系方式和意见反馈

联系地点：无锡市自然资源和规划局锡山分局（无锡市锡山区东亭南路2号）

邮政编码：214101


联系电话：0510—88535669

电子邮箱：xishanguihua@163.com


批前公示旨在征询公众意见，并非最终审批结果。公示期间，如有意见或建议，请反馈给我局（请注明本人身份、联系电话或地址）。

东北塘街道综合养老服务中心改造提升工程项目


方案总平面图

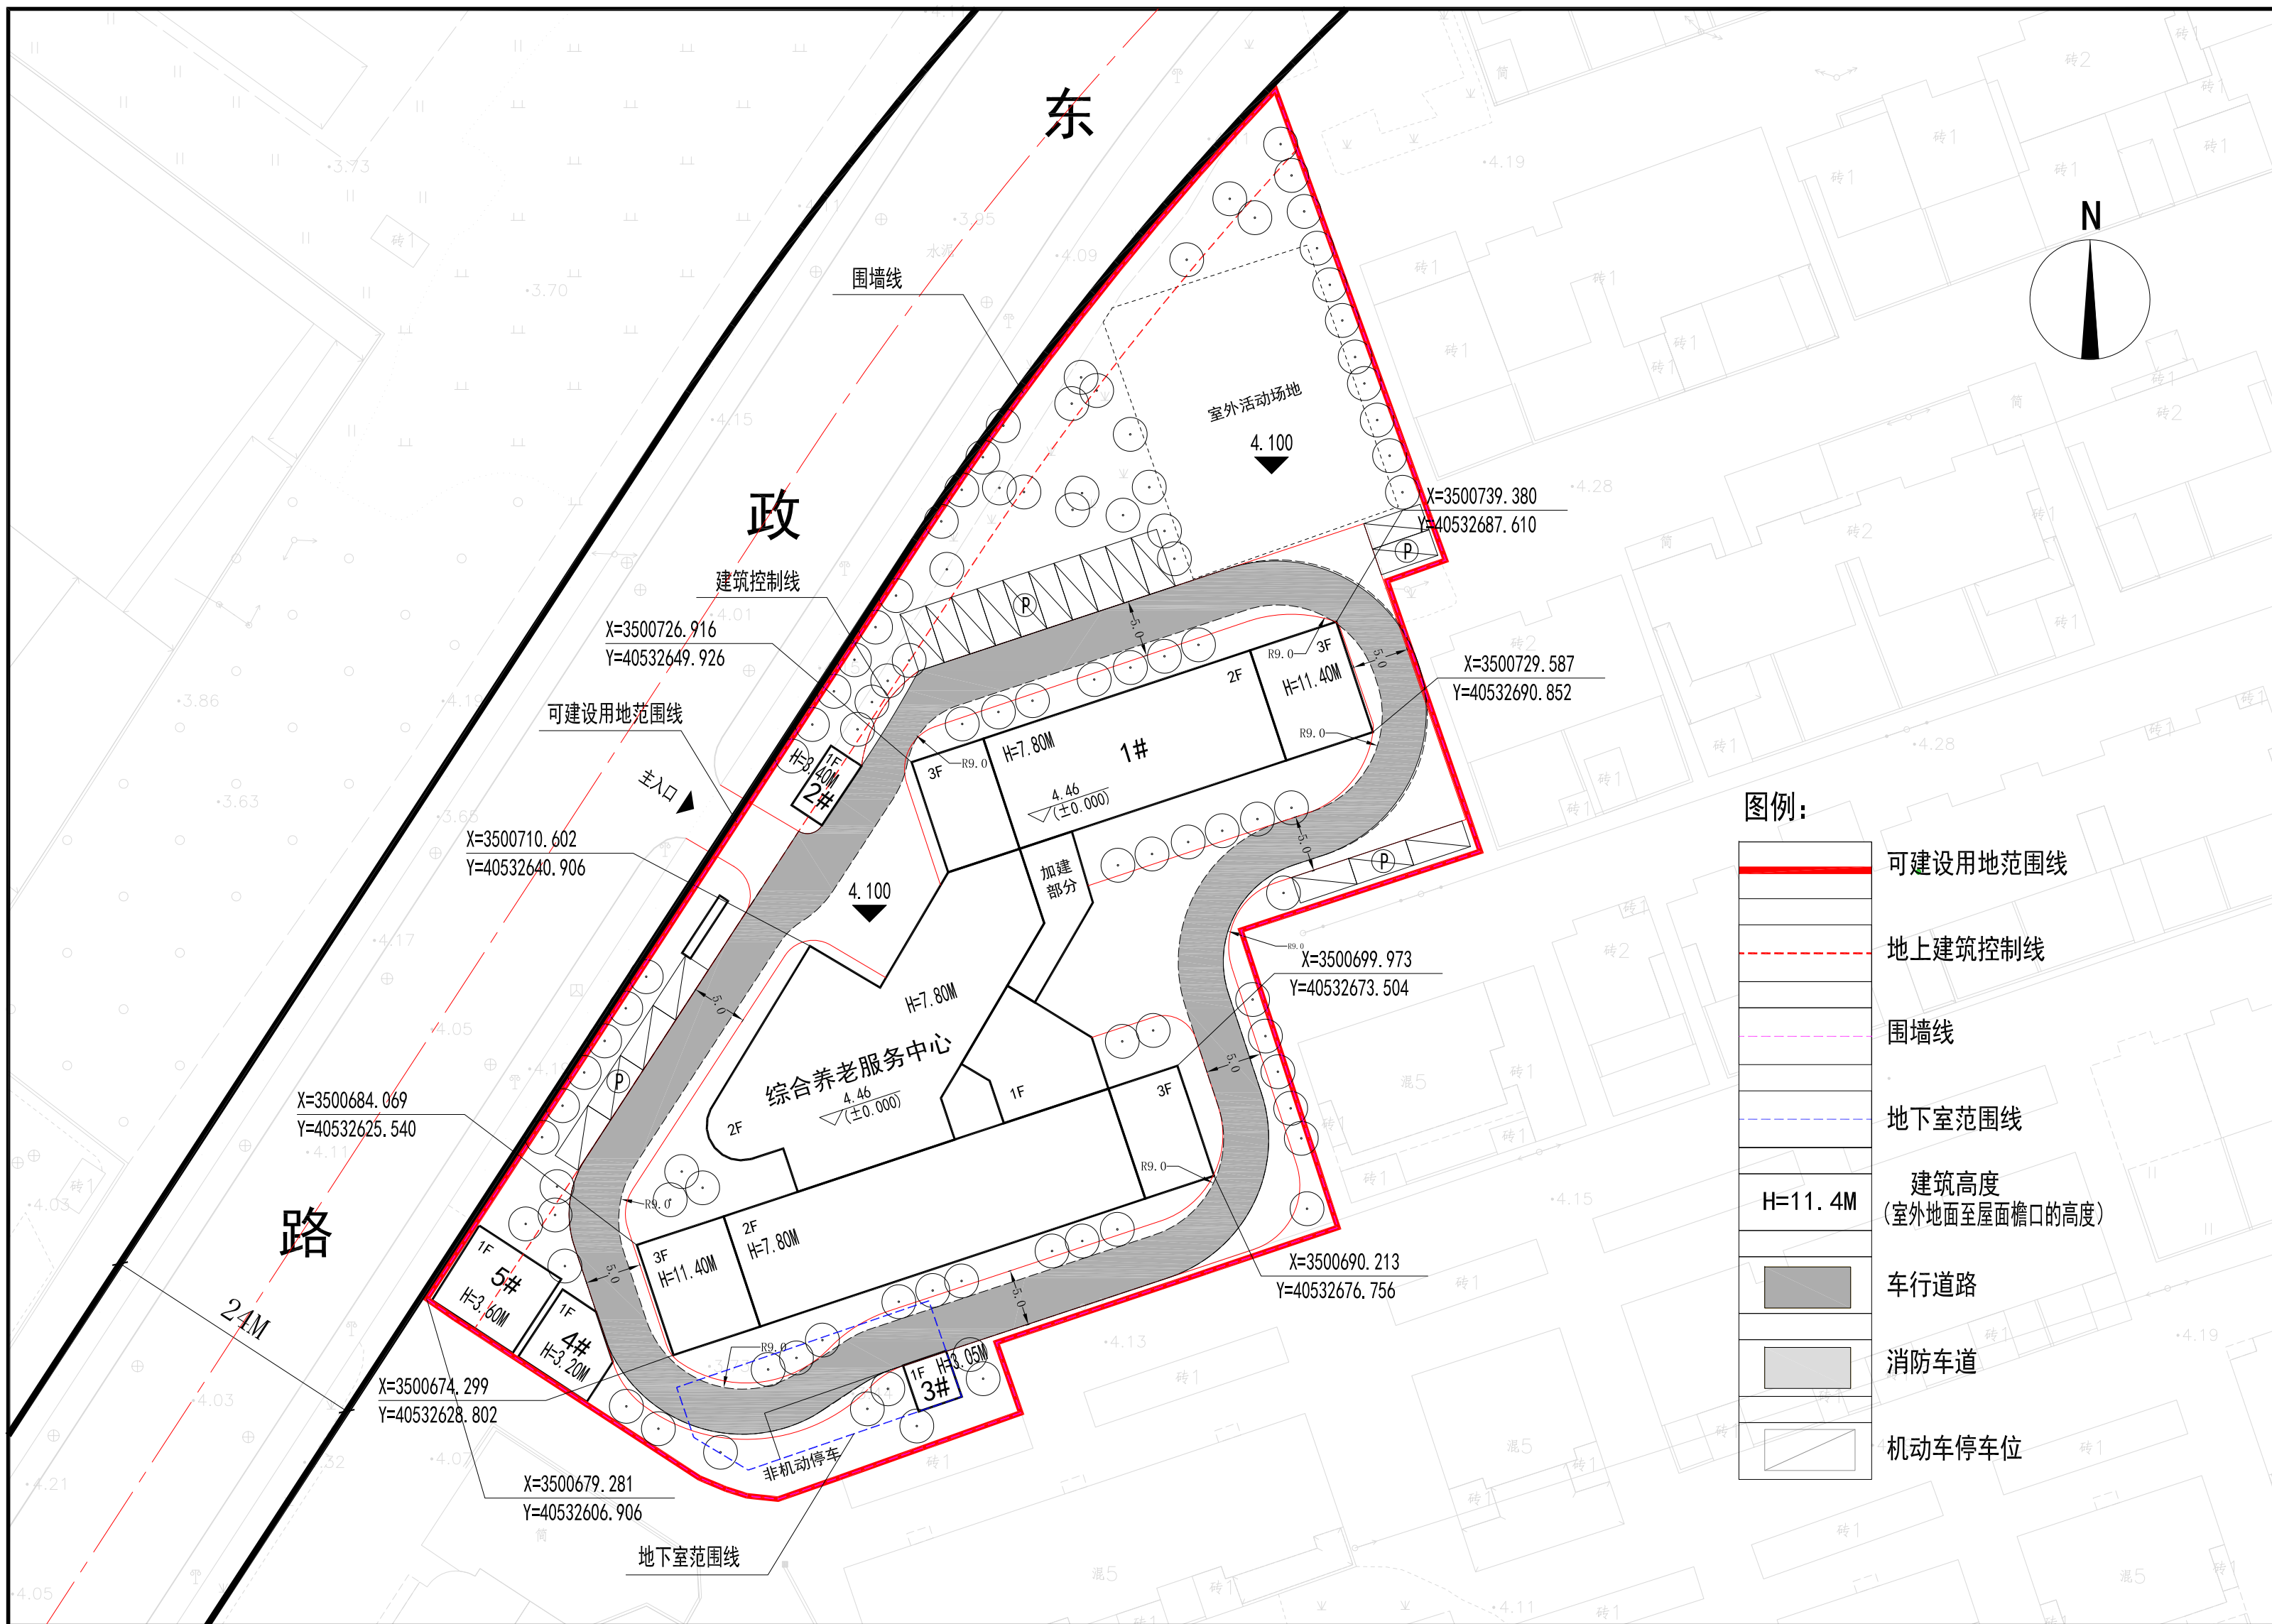

无锡市数据局
2025年11月12日

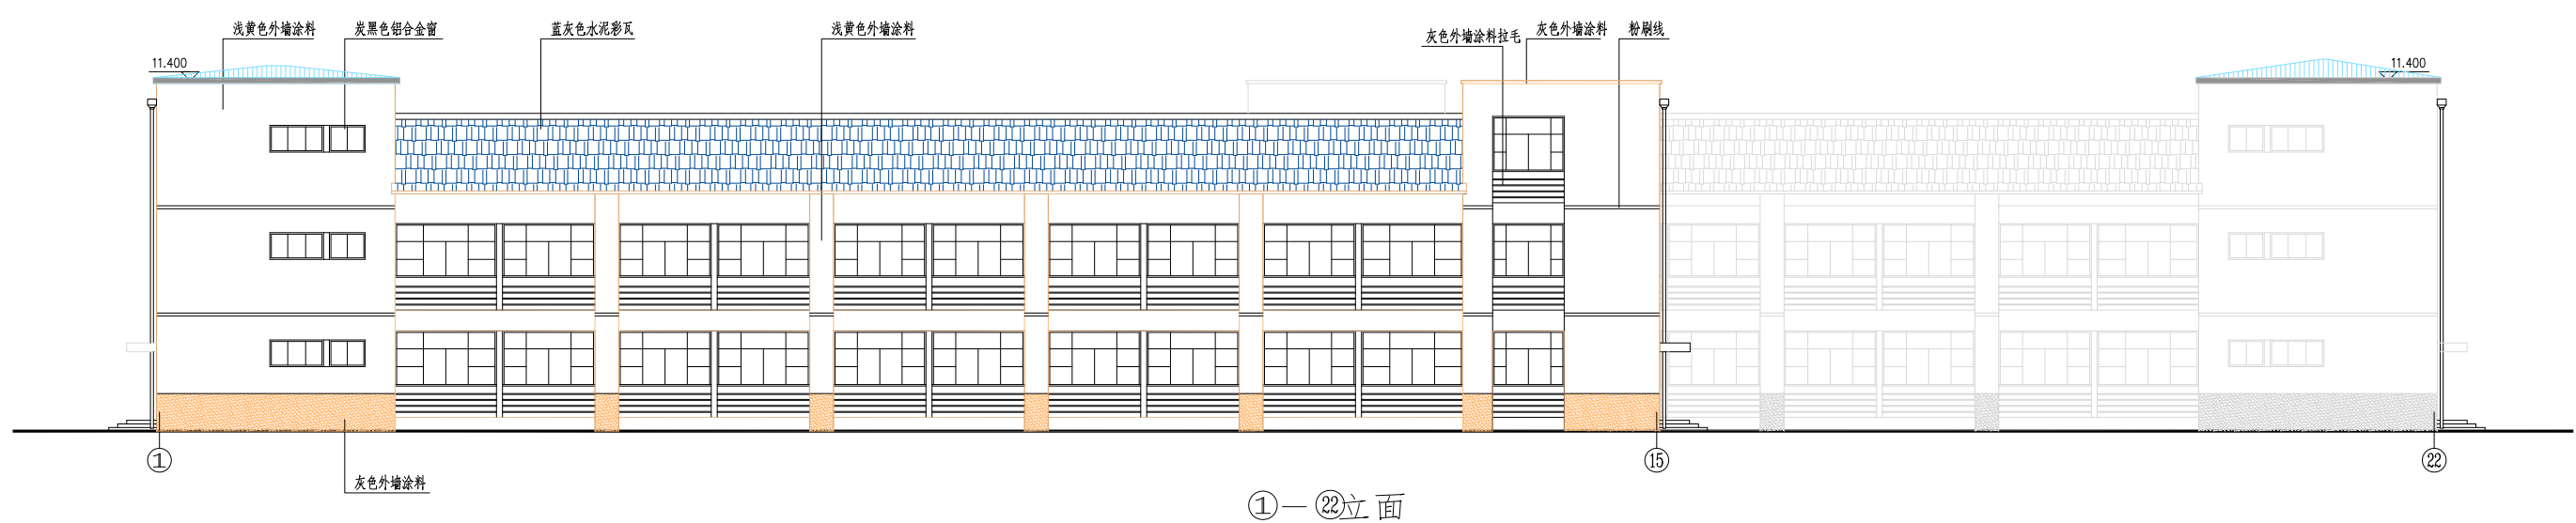

单体立面图

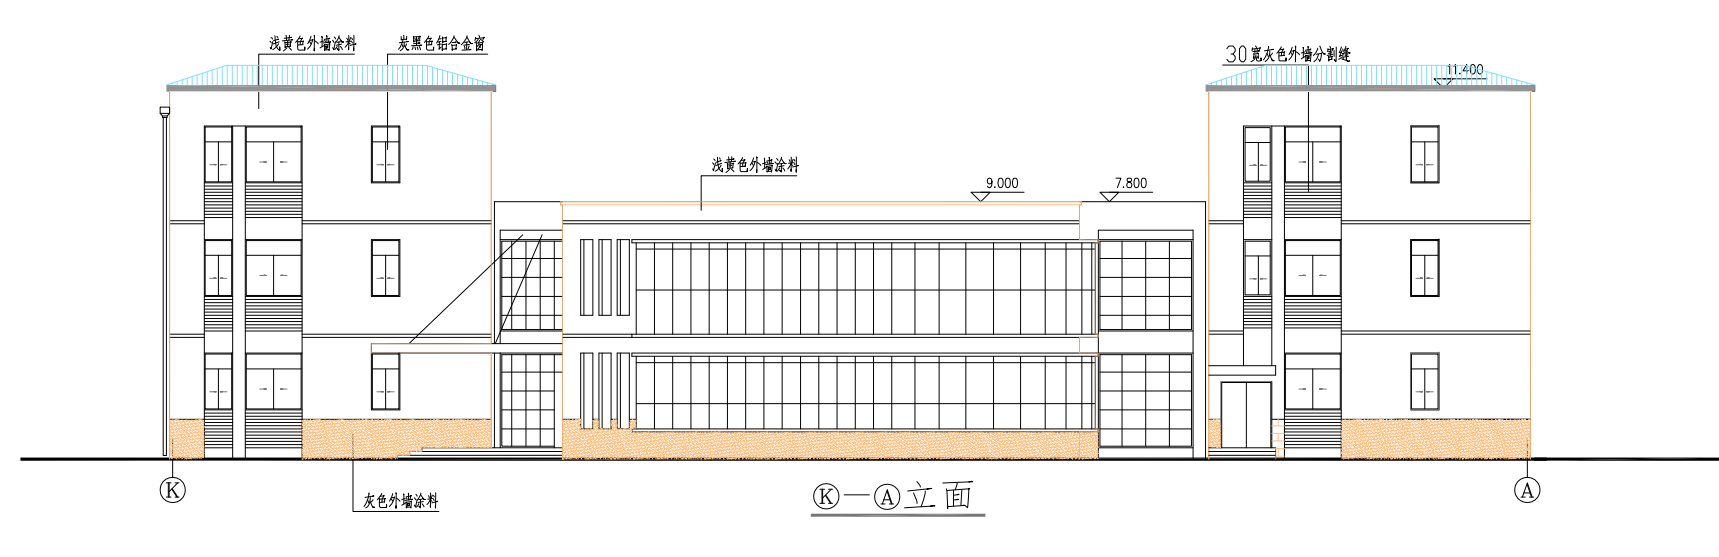

单体立面图