

无锡市建设项目建设工程规划许可证批前公示

珀金斯动力系统科技有限公司新建雨棚项目

根据城乡规划管理有关规定，现对珀金斯动力系统科技有限公司新建雨棚项目建设工程规划许可证进行批前公示。

一、项目概况

该项目位于无锡市新吴区新畅南路8号，建设单位为无锡珀金斯动力系统科技有限公司。

项目可建设用地面积约8.38万平方米，用地性质为工业用地。

项目总建筑面积约3.9万平方米，其中本次新建建筑面积约1200平方米；容积率、建筑密度、绿地率等相关指标符合规划要求。（具体详见规划公示图）

二、公示地点和时间

公示地点：

- 1、项目所在地现场；
- 2、无锡市数据局（无锡市政务服务管理办公室）网站

（<http://bigdata.wuxi.gov.cn/>）；

- 3、无锡市自然资源和规划局新吴分局规划公示栏（龙山路9号）；

公示时间：2026年2月14日---2026年3月2日

三、联系方式和意见反馈

联系地点：无锡市自然资源和规划局新吴分局（无锡市新吴区龙山路9号）

邮政编码：214000


联系电话：0510-81896517

电子邮箱：wxxqgh@163.com

批前公示旨在征询公众意见，并非最终审批结果。公示期间，如有意见或建议，请反馈给我局（请注明本人身份、联系电话或地址）。

无锡市数据局
2026年2月13日

总平面图

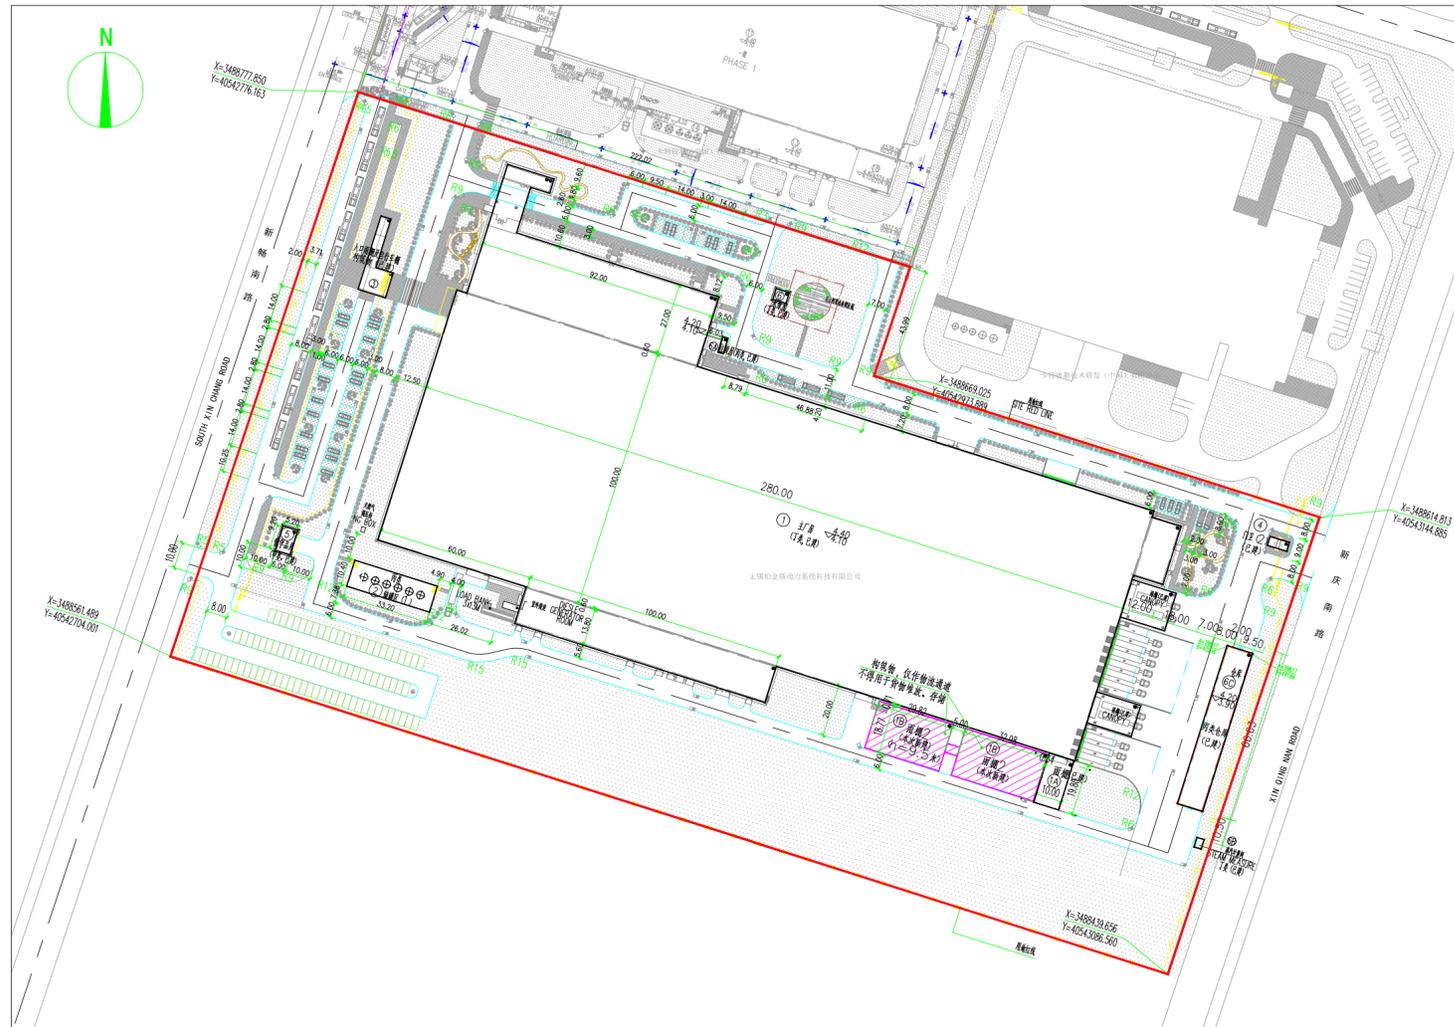

单体效果图（仅为示意）