

无锡市建设项目建设工程规划许可证批前公示

康博数智年产1000台医疗康复机器人、20000套自动化电气控制系统项目

根据城乡规划管理有关规定，现对康博数智年产1000台医疗康复机器人、20000套自动化电气控制系统项目建设规划许可证进行批前公示。

一、项目概况

本项目位于无锡市新吴区硕梅路南侧、机场路西侧。建设单位为无锡康博数智科技有限公司。

可建设用地面积约7756.6平方米，用地性质为工业。拟新建一栋厂房。总建筑面积约12478.53平方米（无地下室），容积率、建筑密度等相关指标符合规划要求。

二、公示地点和时间

公示地点：

- 1、项目所在地现场；
- 2、无锡市数据局（无锡市政务服务管理办公室）网站

(<https://bigdata.wuxi.gov.cn/>)；

- 3、无锡市自然资源和规划局新吴分局公示栏；

公示时间：2026年2月27日—2026年3月8日

三、联系方式和意见反馈

联系地点：无锡市自然资源和规划局新吴分局（无锡市新吴区龙山路9号）

邮政编码：214028

联系电话：0510-85221650


电子邮箱：wxxqgh@163.com

批前公示旨在征询公众意见，并非最终审批结果。公示期间，如有意见或建议，请反馈给我局（请注明本人身份、联系电话或地址）。

总平面图



图例	
	可建设用地范围线
	建筑控制线
	新建建筑
	室外停车位 (水平停车位6x2.4m, 垂直停车位5.5x2.4m)
	室内地坪标高(绝对标高)
	建筑消防高度

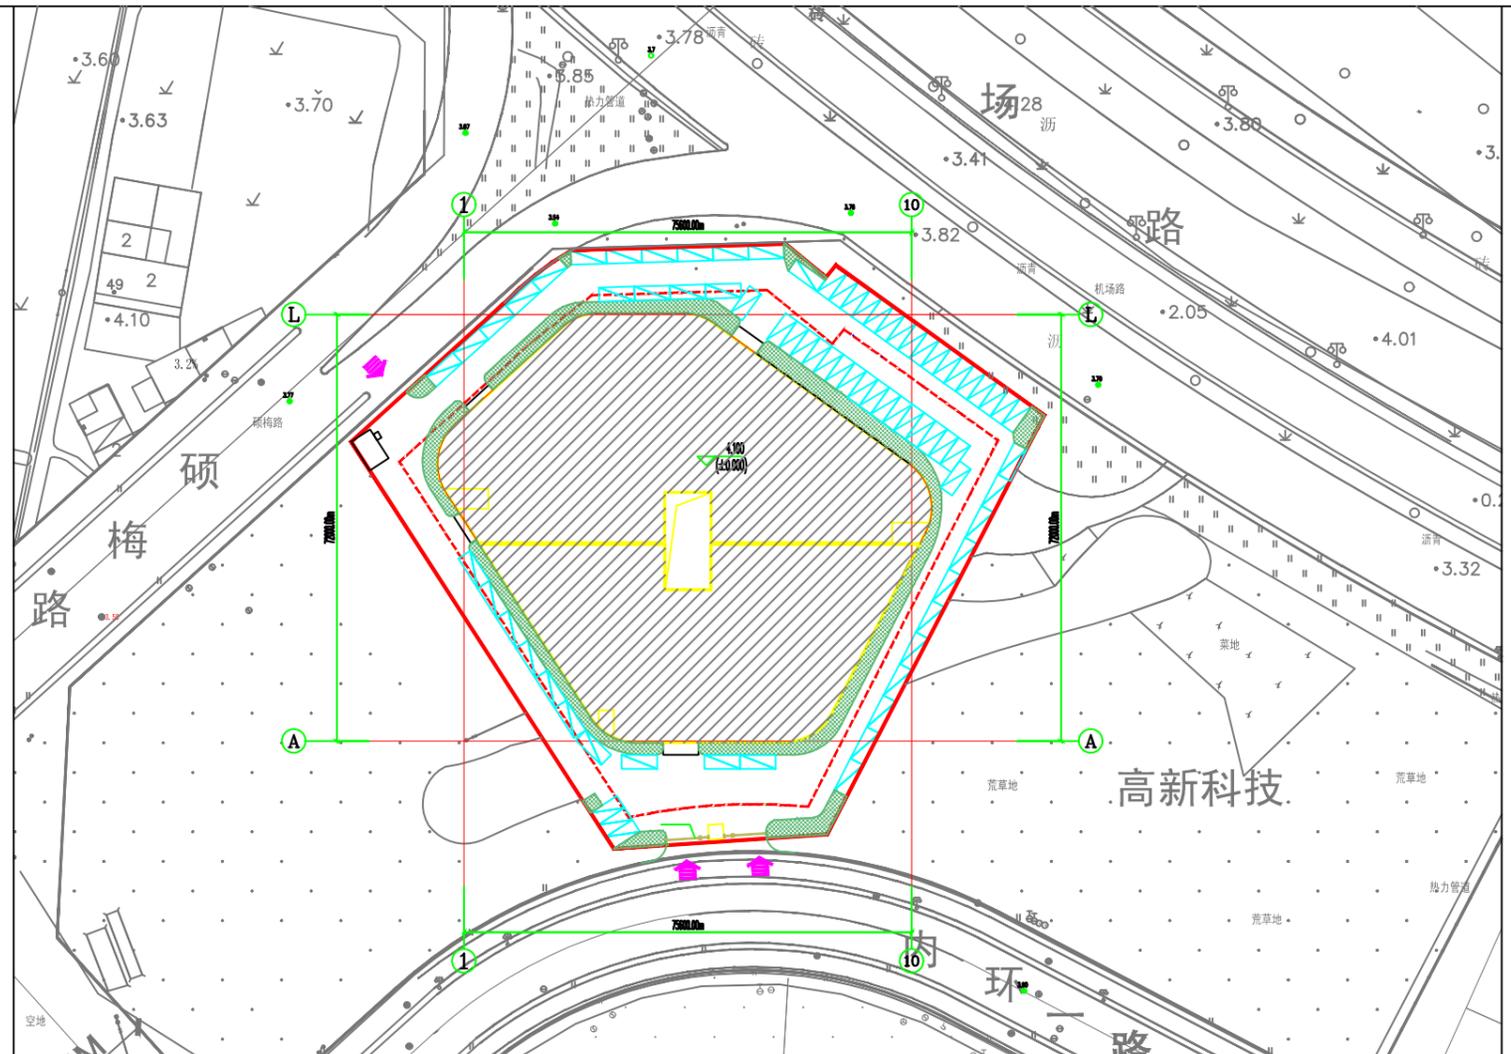

无锡市数据局
2026年2月26日



鸟瞰图（仅为示意）



人视图（仅为示意）