

无锡市建设项目建设工程规划许可证批前公示

智能制造园（1#楼）改扩建工程 --地下污水处理池钢平台

根据城乡规划管理有关规定，现对无锡佳鼎投资开发有限公司智能制造园（1#楼）改扩建工程（地下污水处理池平台）建设工程规划许可证进行批前公示。

一、项目概况

该项目位于无锡市惠山区前洲街道万花路与站北路交叉口东北侧，建设单位为无锡佳鼎投资开发有限公司。

项目总可建设用地面积约10.92万平方米，用地性质为工业用地。

本次建设单位拟申报地下污水处理池钢平台建设工程规划许可证，地上建筑面积约1385平方米，容积率、建筑密度、绿地率等相关指标符合规划要求。（具体详见规划公示图）

二、公示地点和时间

公示地点：

- 1、项目所在地现场；
- 2、无锡市数据局（无锡市政务服务管理办公室）网站（<http://bigdata.wuxi.gov.cn/>）；
- 3、无锡市自然资源和规划局惠山分局公示栏（文惠路16号）；

公示时间：2026年 5月7日—2026年5月18日

三、联系方式和意见反馈

联系地点：无锡市自然资源和规划局惠山分局（无锡市惠山区文惠路16号）



邮政编码：214174

联系电话：0510-83598309

电子邮箱：ghjhsfj@163.com

批前公示旨在征询公众意见，并非最终审批结果。公示期间，如有意见或建议，请反馈给我局（请注明本人身份、联系电话或地址）。

无锡市数据局
2026年 5月6日

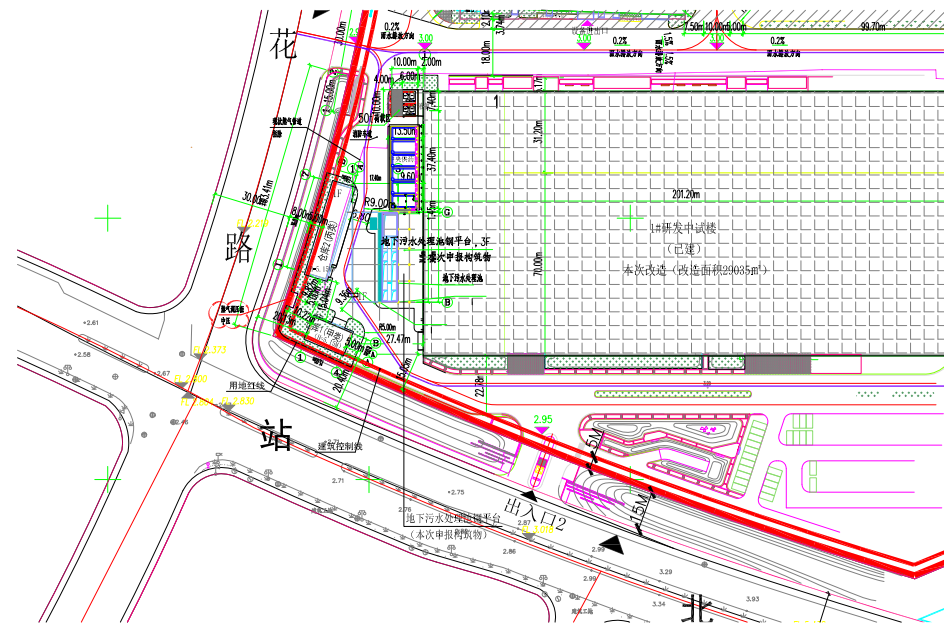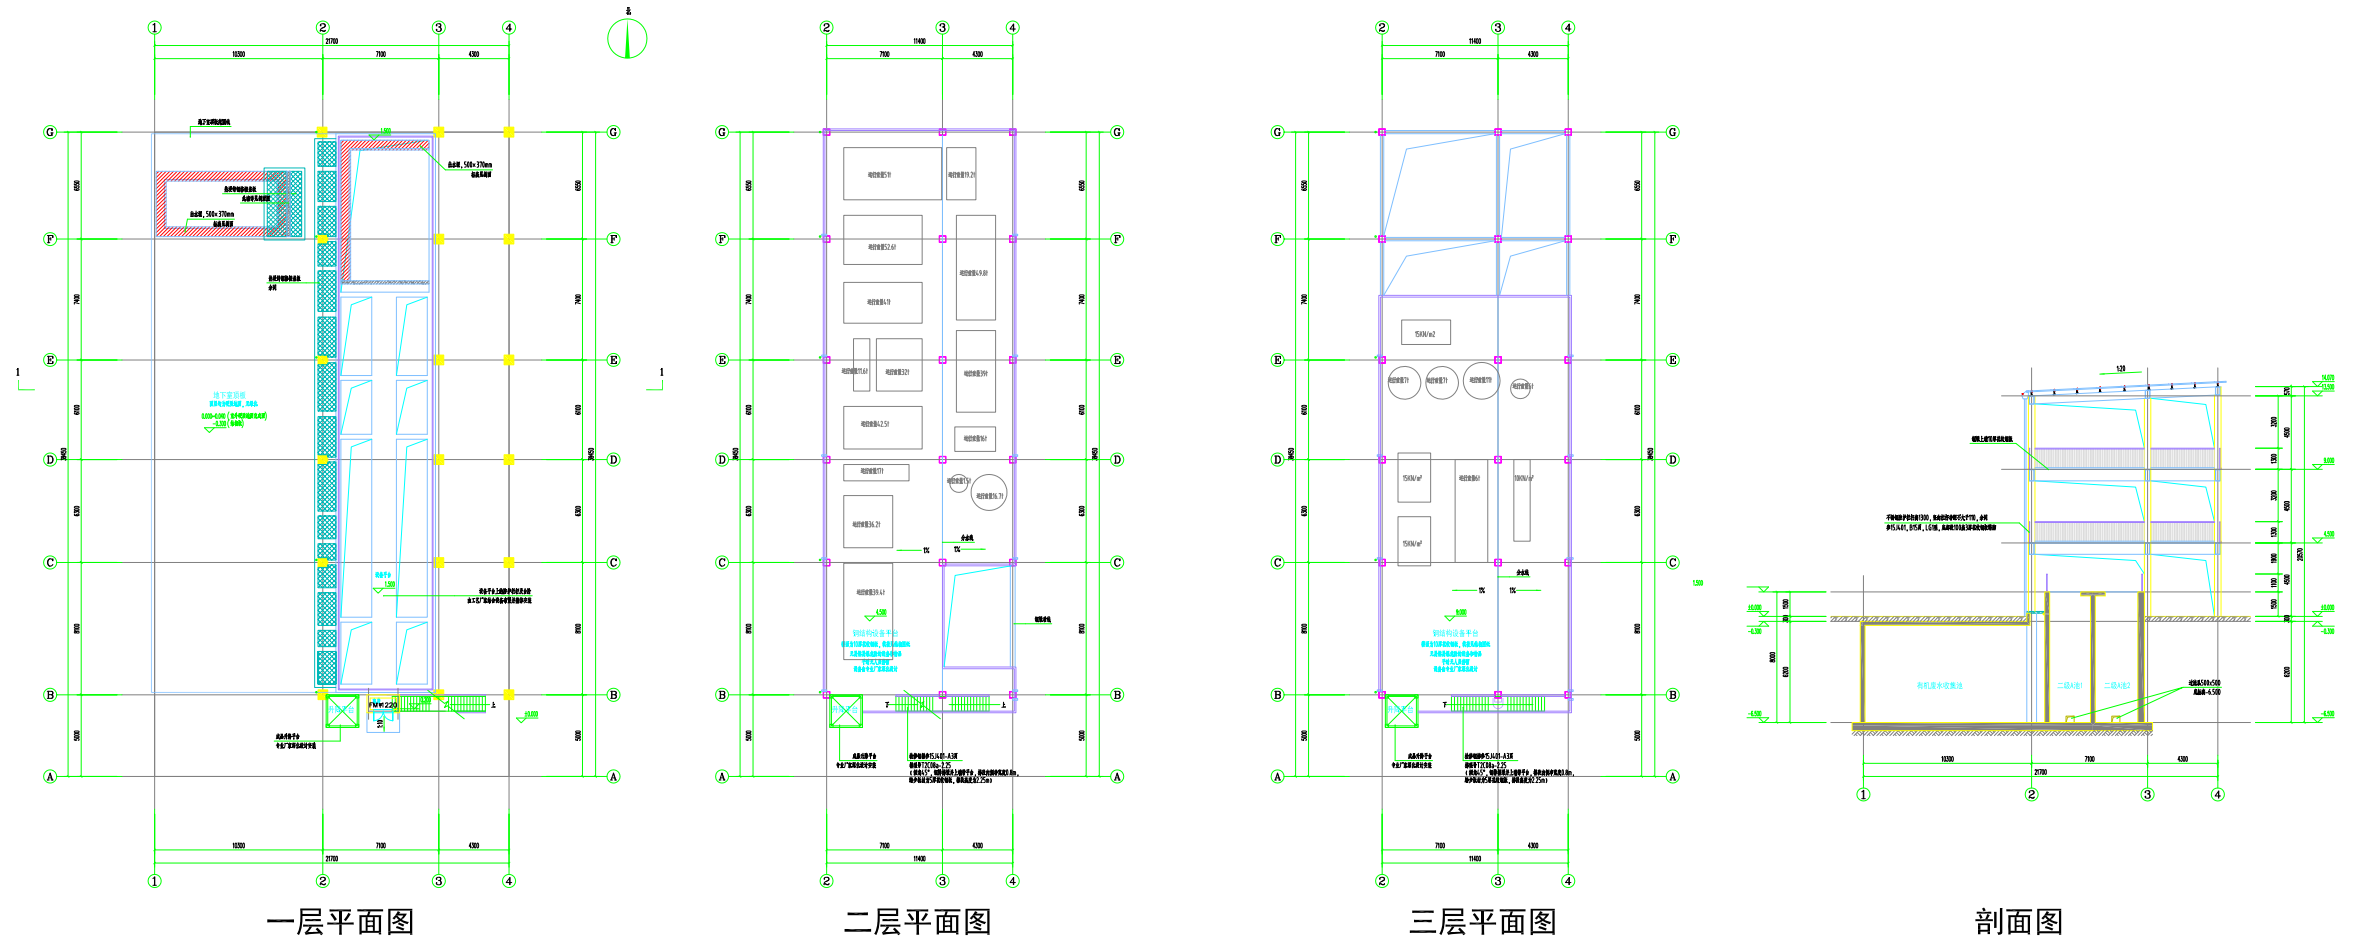

总平面示意图



单体效果图（仅为示意）