

# 无锡市建设工程规划许可证批前公示

根据城乡规划管理有关规定，现对无锡宏盛换热系统有限公司算力中心冷源模块生产线建设工程规划许可证进行批前公示。

## 一、项目概况

该项目位于滨湖区乐山路与康乐路交叉口东北侧，建设单位为无锡宏盛换热系统有限公司。项目可建设用地面积约37750.2平方米，用地性质为一类工业用地。项目总建筑面积约59535平方米，其中地上建筑面积约59535平方米；容积率、建筑密度、绿地率等相关指标符合规划要求。（具体详见规划公示图）

## 二、公示地点和时间

公示地点：

- 1、项目所在地现场；
  - 2、无锡市数据局（无锡市政务服务管理办公室）网站（<http://bigdata.wuxi.gov.cn/>）；
  - 3、无锡市自然资源和规划局滨湖分局公示厅（滨湖区青莲路78号内）；
- 公示时间：2026年5月13日---2026年5月22日


## 三、联系方式和意见反馈

联系地点：无锡市自然资源和规划局滨湖分局（无锡市滨湖区青莲路78号）  
邮政编码：214072  
联系电话：85815667  
电子邮箱：wxzrghbh@126.com  
批前公示旨在征询公众意见，并非最终审批结果。公示期间，如有意见或建议，请反馈给我局（请注明本人身份、联系电话或地址）。

无锡市数据局  
2026年5月12日

## 无锡宏盛换热系统有限公司算力中心冷源模块生产线建设项目

总平面图

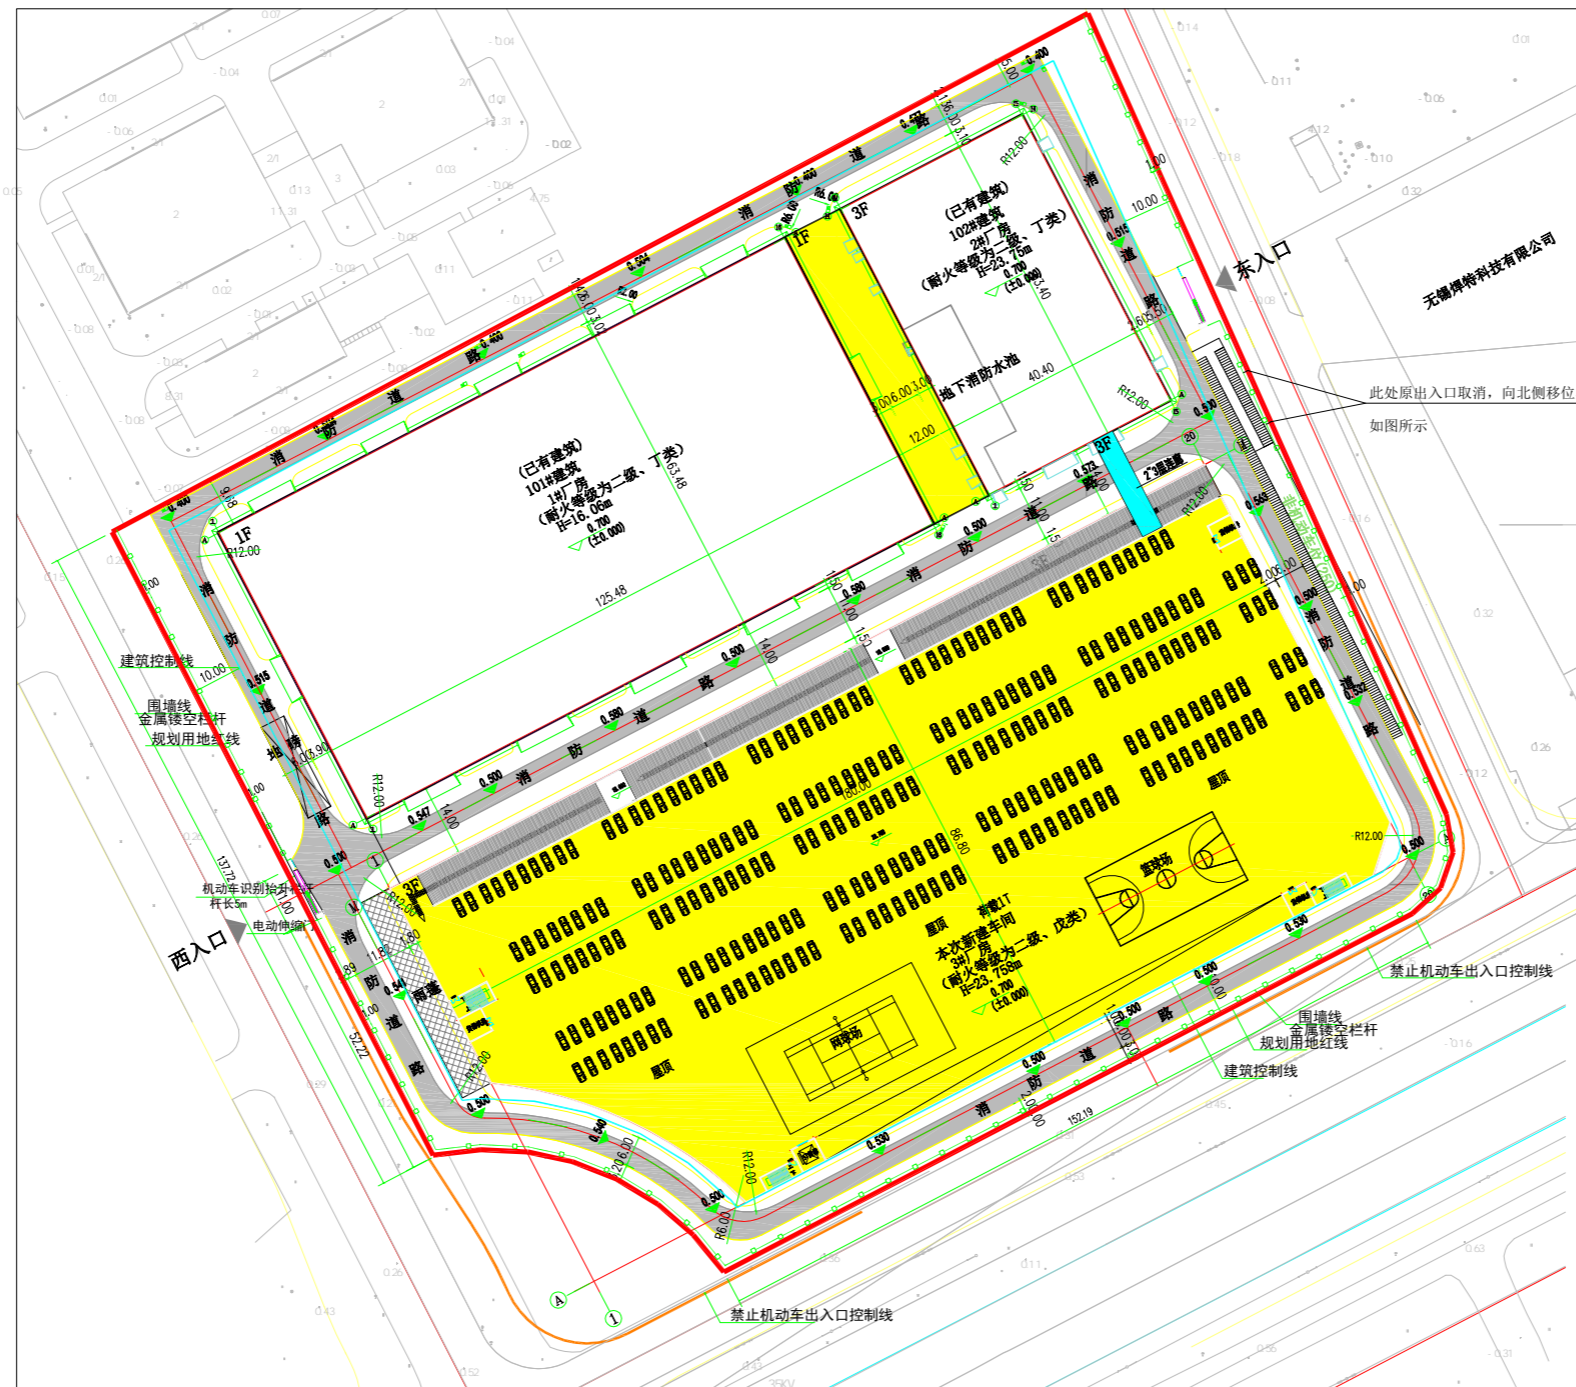

鸟瞰图（仅为示意）



单体效果图（仅为示意）