

无锡市建设项目建设工程规划许可证批前公示

创明传动新增变压器项目

根据城乡规划管理有关规定，现对创明传动新增变压器项目建设工程规划许可证进行批前公示。

一、项目概况

该项目位于无锡市新吴区华友二路北侧、华友东路西侧，建设单位为无锡创明传动工程有限公司。项目总可建设用地面积约3.32万平方米，用地性质为工业用地。

项目总规划建筑面积约2.26万平方米，其中本次新建建筑面积约129平方米。容积率、建筑密度、绿地率等相关指标符合规划要求。（具体详见规划公示图）

二、公示地点和时间

公示地点：

- 1、项目所在地现场；
 - 2、无锡市数据局（无锡市政务服务管理办公室）网站（<http://bigdata.wuxi.gov.cn/>）；
 - 3、无锡市自然资源和规划局新吴分局规划公示栏（龙山路9号）；
- 公示时间：2026年5月28日---2026年6月8日

三、联系方式和意见反馈

联系地点：无锡市自然资源和规划局新吴分局（无锡市新吴区龙山路9号）

邮政编码：214000


联系电话：0510-81896517

电子邮箱：wxxqgh@163.com

批前公示旨在征询公众意见，并非最终审批结果。公示期间，如有意见或建议，请反馈给我局（请注明本人身份、联系电话或地址）。

无锡市数据局
2026年5月27日

总平面图

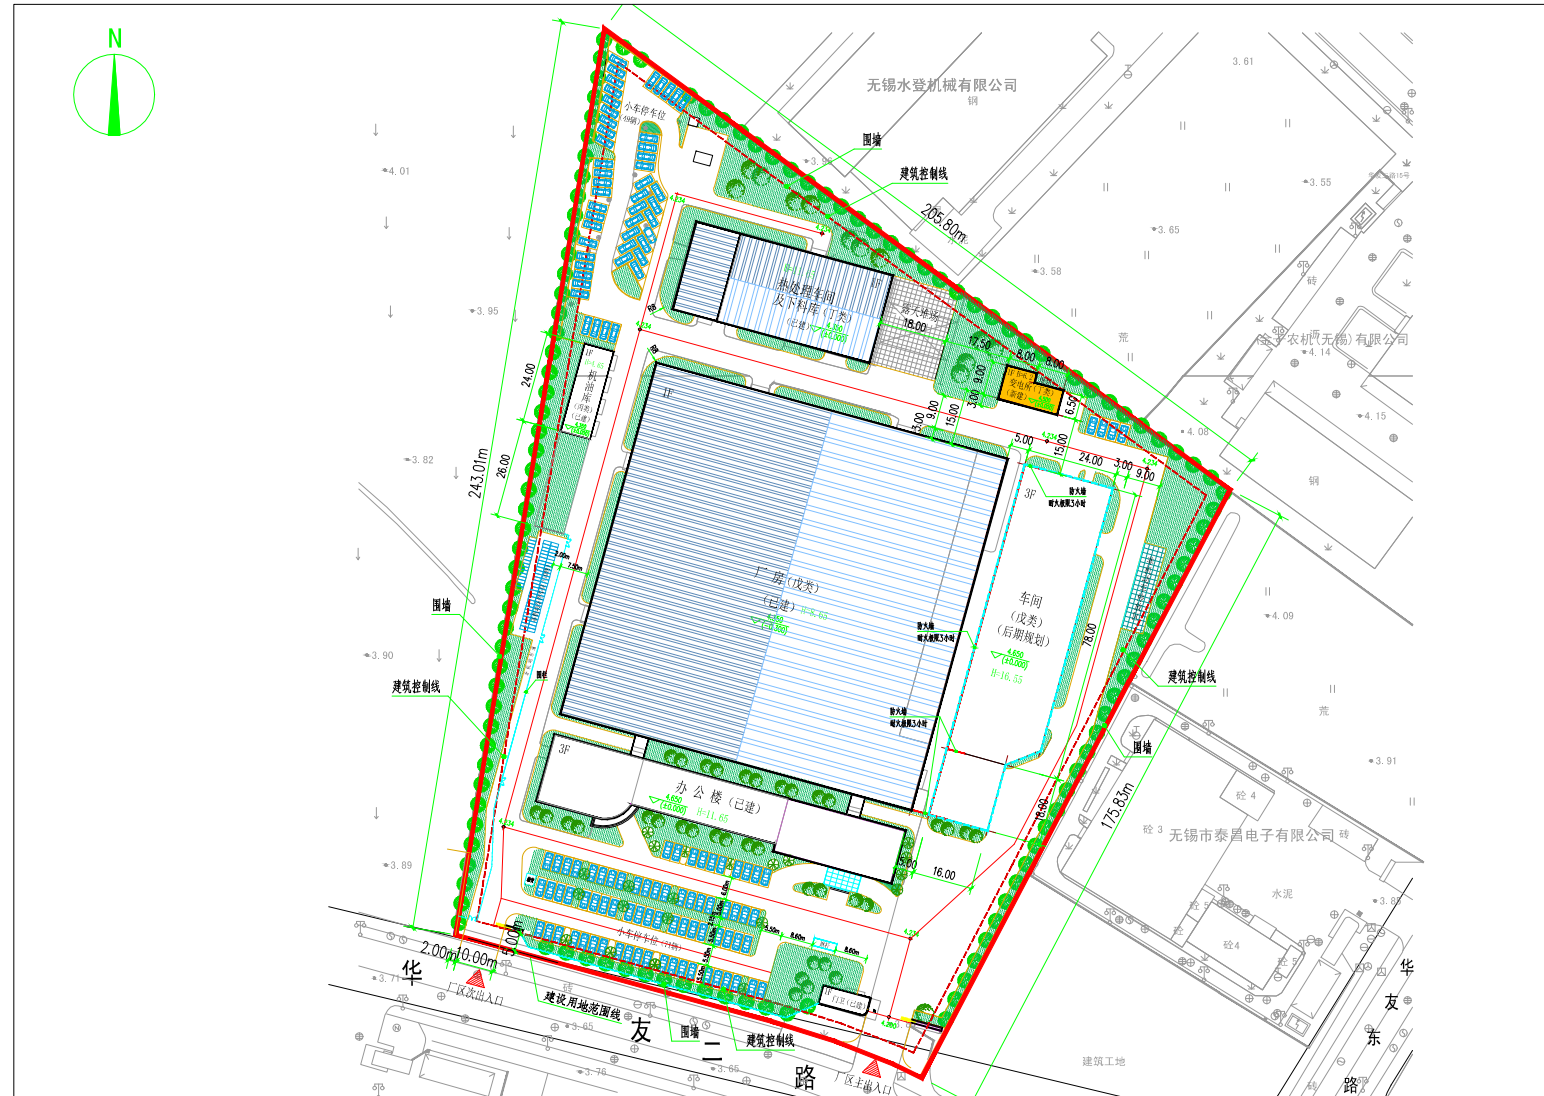

图例	
	用地红线
	建筑控制线
	新建建筑物
	已建建筑物
	后期规划建筑物
	厂区道路
	围墙
	绿化



单体效果图（仅为示意）