

无锡市建设项目建设工程规划许可证批前公示

根据城乡规划管理有关规定，现对奥体中心周边道路改造工程-干城路（尚贤道-贡湖大道）改造工程项目建设工程规划许可证进行批前公示。

一、项目概况

奥体中心周边道路改造工程——干城路（尚贤道-贡湖大道）改造工程项目位于无锡市新吴区，路线总体呈东西走向，西起尚贤道，东至贡湖大道，路线全长约974m，道路红线宽35-37m，道路等级为城市次干路，设计速度40km/h；建设单位为无锡市新吴区重点建设项目管理中心。

二、公示地点和时间

公示地点：

- 1、项目所在地现场；
- 2、无锡市数据局（无锡市政务服务管理办公室）网站（bigdata.wuxi.gov.cn）；
- 3、无锡市自然资源和规划局新吴分局公示栏；

公示时间：2026年5月29日---2026年6月8日

三、联系方式和意见反馈

联系地点：无锡市自然资源和规划局新吴分局（无锡市新吴区龙山路9号）

邮政编码：214028



联系电话：0510-81595143
0510-81021516

电子邮箱：wxxqgh@163.com


批前公示旨在征询公众意见，并非最终审批结果。公示期间，如有意见或建议，请反馈给我局（请注明本人身份、联系电话或地址）。

无锡市数据局
2026年5月28日


奥体中心周边道路改造工程-干城路（尚贤道-贡湖大道）改造工程项目

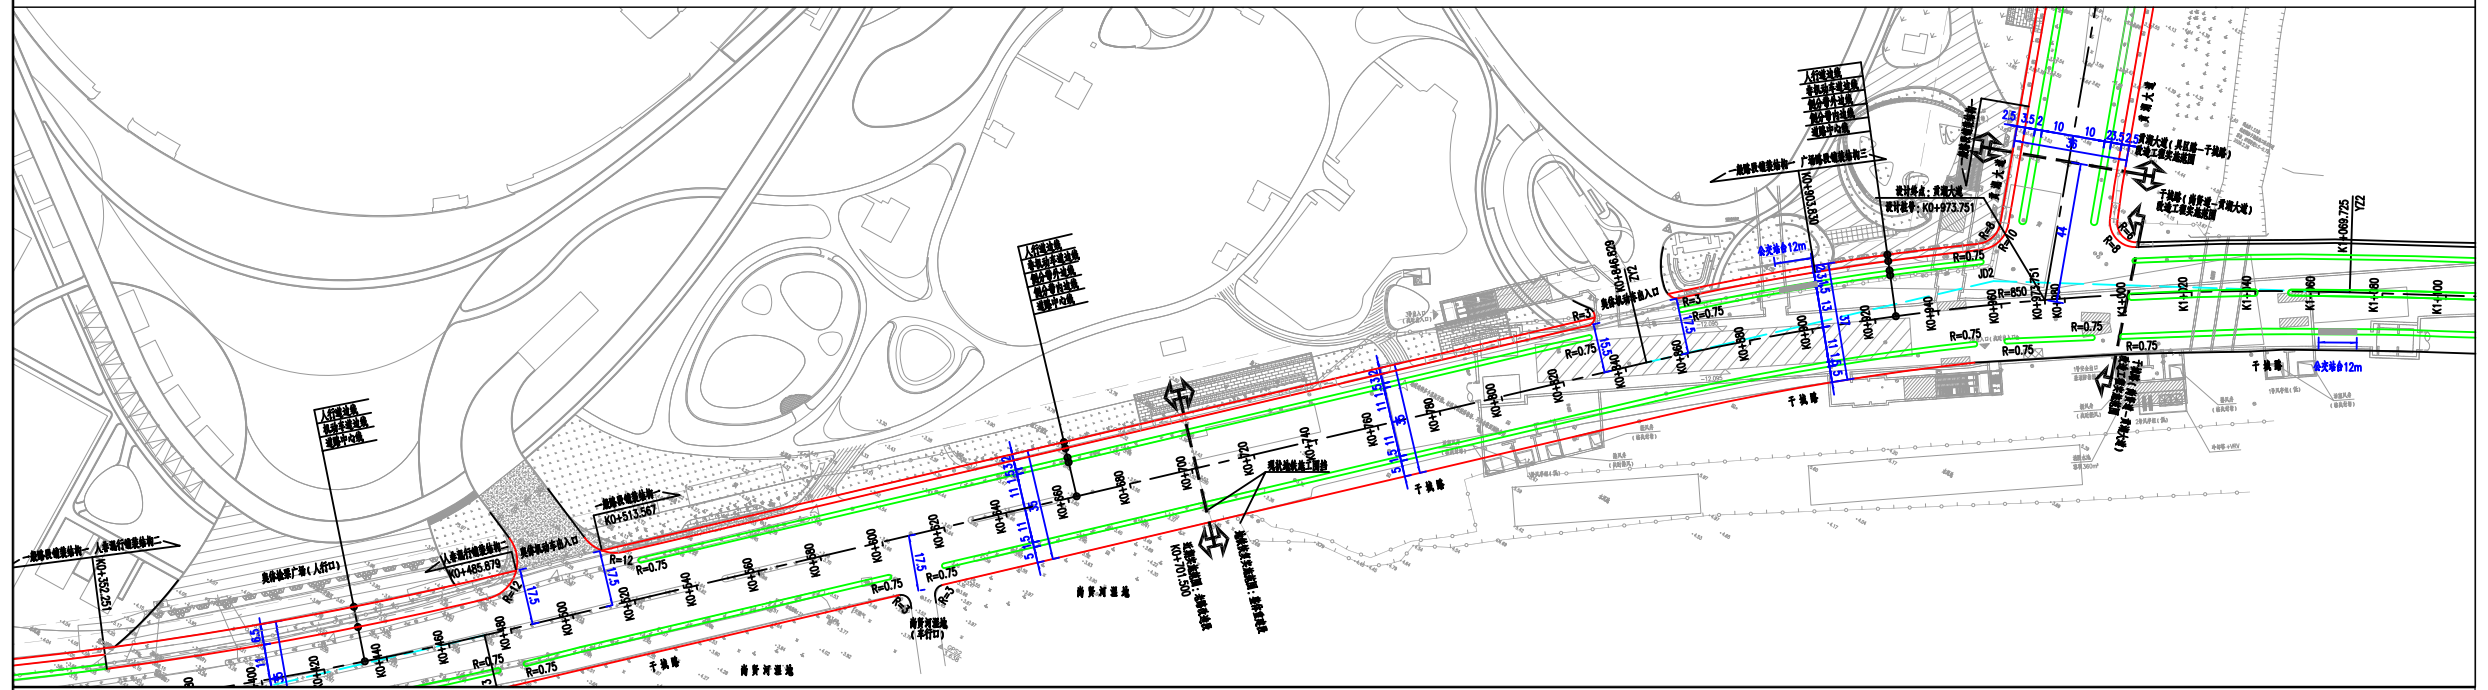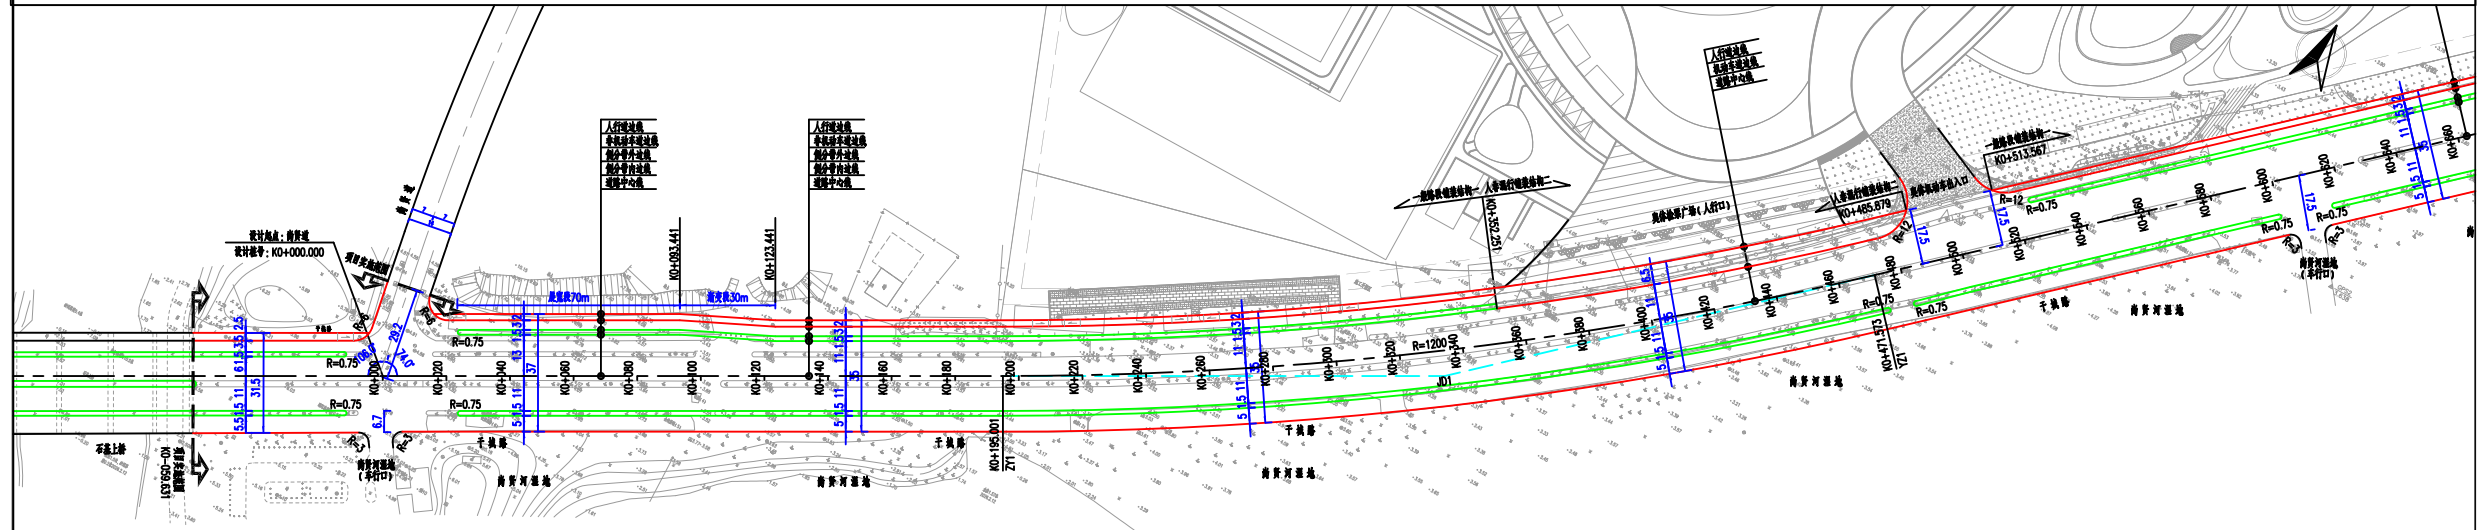

效果图（仅为示意）

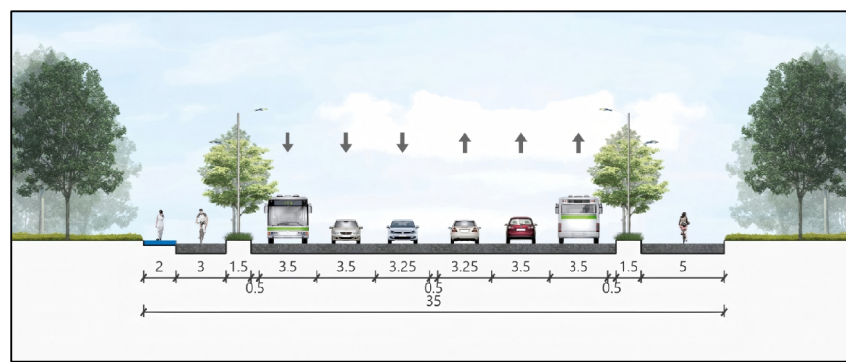

一般路段标准横断面

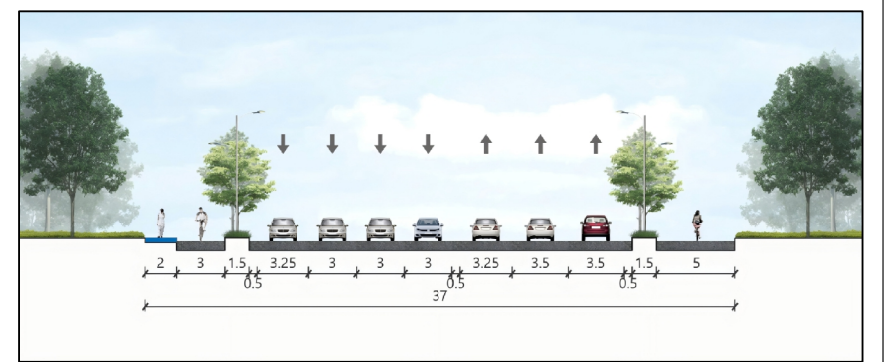

交叉口渠化段横断面