

无锡市建设项目建设工程规划许可证批前公示

根据城乡规划管理有关规定，现对埃顿中法(无锡)产业合作园建设项目扩建(增加办公楼夹层及物流连廊)建设工程规划许可证进行批前公示。

一、项目概况

该项目位于无锡市新吴区锡鸿路以北、锡泰路以南,新华路以西,建设单位为无锡埃法科技产业发展有限责任公司。项目总可建设用地面积约4.28517万平方米,用地性质为工业用地。

本次项目总建筑面积约0.19万平方米,容积率、建筑密度、绿地率等相关指标符合规划要求。(具体详见规划公示图)

二、公示地点和时间

公示地点:

- 项目所在地现场;
- 无锡市数据局(无锡市政务服务管理办公室)网站(<https://bigdata.wuxi.gov.cn/>);
- 无锡市自然资源和规划局新吴分局规划公示栏(龙山路9号);
- 梅村街道公示栏。

公示时间:2026年1月9日——2026年1月19日

三、联系方式和意见反馈

联系地点:无锡市自然资源和规划局新吴分局(无锡市新吴区龙山路9号)

邮政编码:214028


联系电话:0510-81021509

电子邮箱:wxxqgh@163.com

批前公示旨在征询公众意见,并非最终审批结果。公示期间,如有意见或建议,请反馈给我局(请注明本人身份、联系电话或地址)。

无锡市行政审批局
2026年1月8日

埃顿中法(无锡)产业合作园建设项目扩建(增加办公楼夹层及物流连廊)

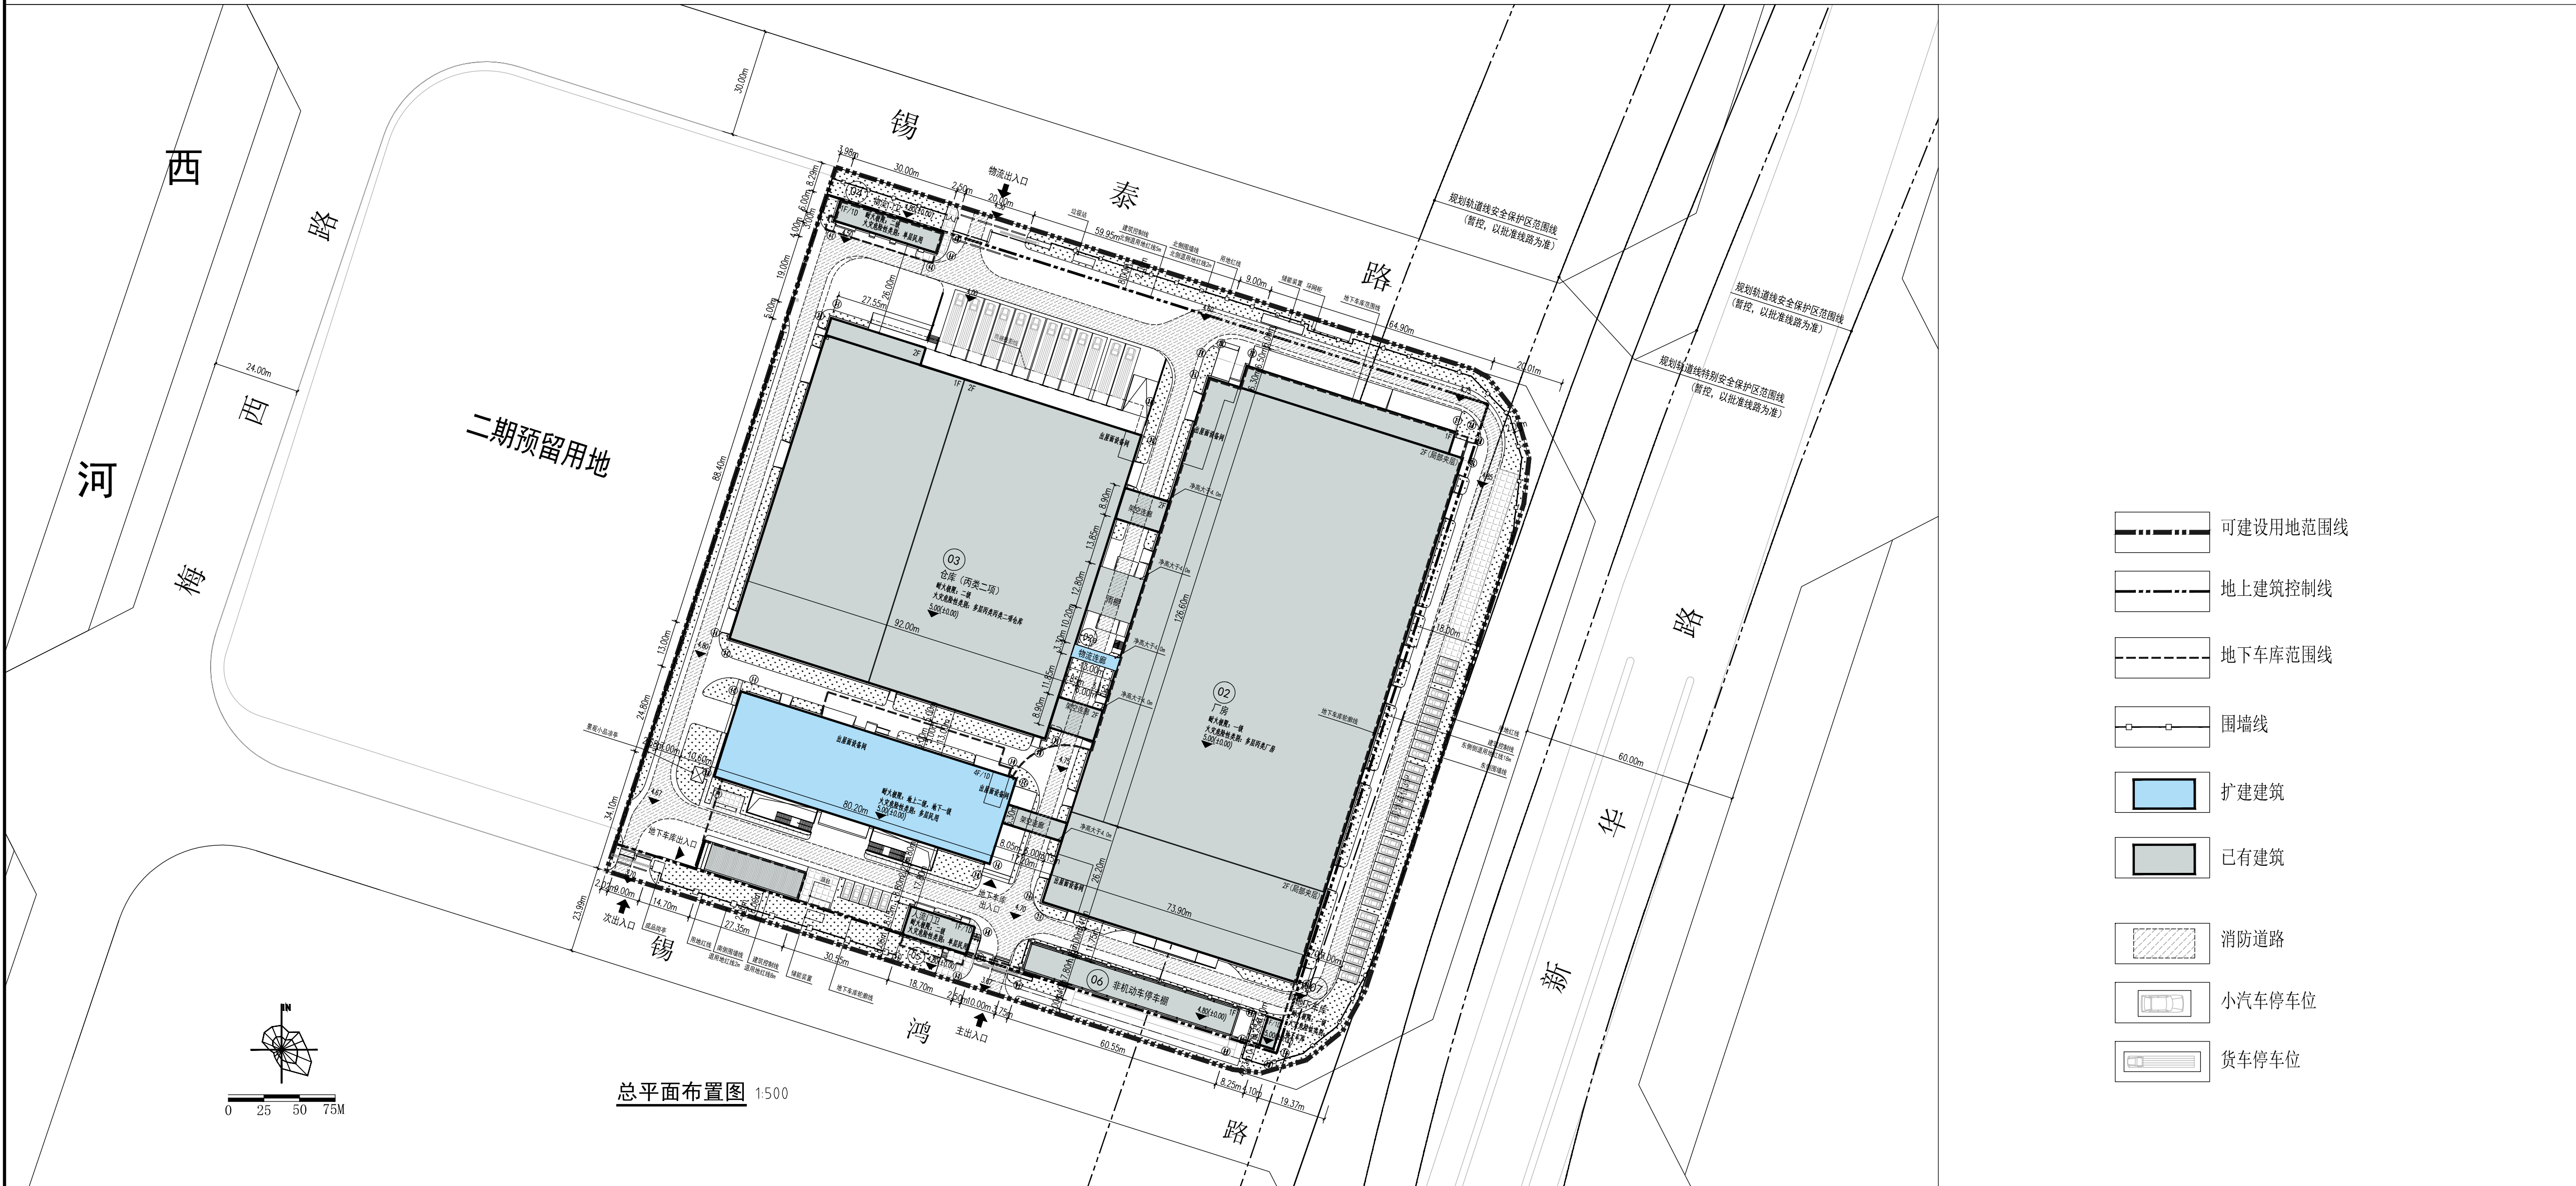

鸟瞰图(仅为示意)