

无锡市建设项目建设工程规划许可证批前公示

根据城乡规划管理有关规定，现对无锡市永平热镀锌有限公司高端电力装备设备生产基地建设项目建设工程规划许可证进行批前公示。

一、项目概况

该项目位于锡山区东港镇东升村东港工业园，建设单位为无锡市永平热镀锌有限公司。

项目可建设用地面积约16668.8平方米，用地性质为工业用地。

项目地上总建筑面积约2.02万平方米（计容建筑面积约2.6万平方米），其中本次拟新建生产车间建筑面积为1934.92平方米；容积率、建筑密度、绿地率等相关指标符合规划要求。（具体详见规划公示图）

二、公示地点和时间

公示地点：

1、项目所在地现场；

2、无锡市数据局（无锡市政务服务管理办公室）网站

（<http://bigdata.wuxi.gov.cn/>）；

3、无锡市自然资源和规划局锡山分局一楼大厅规划公示栏（东亭南路2号）；

公示时间：2026年4月13日——

2026年4月22日

三、联系方式和意见反馈

联系地点：无锡市自然资源和规划局锡山分局（无锡市锡山区东亭南路2号）

邮政编码：214101

联系电话：88212383


电子邮箱：xishanguihuaaju@163.com

批前公示旨在征询公众意见，并非最终审批结果。公示期间，如有意见或建议，请反馈给我局（请注明本人身份、联系电话或地址）。

无锡市数据局
2026年4月12日

高端电力装备设备生产基地建设项目

方案总平面图

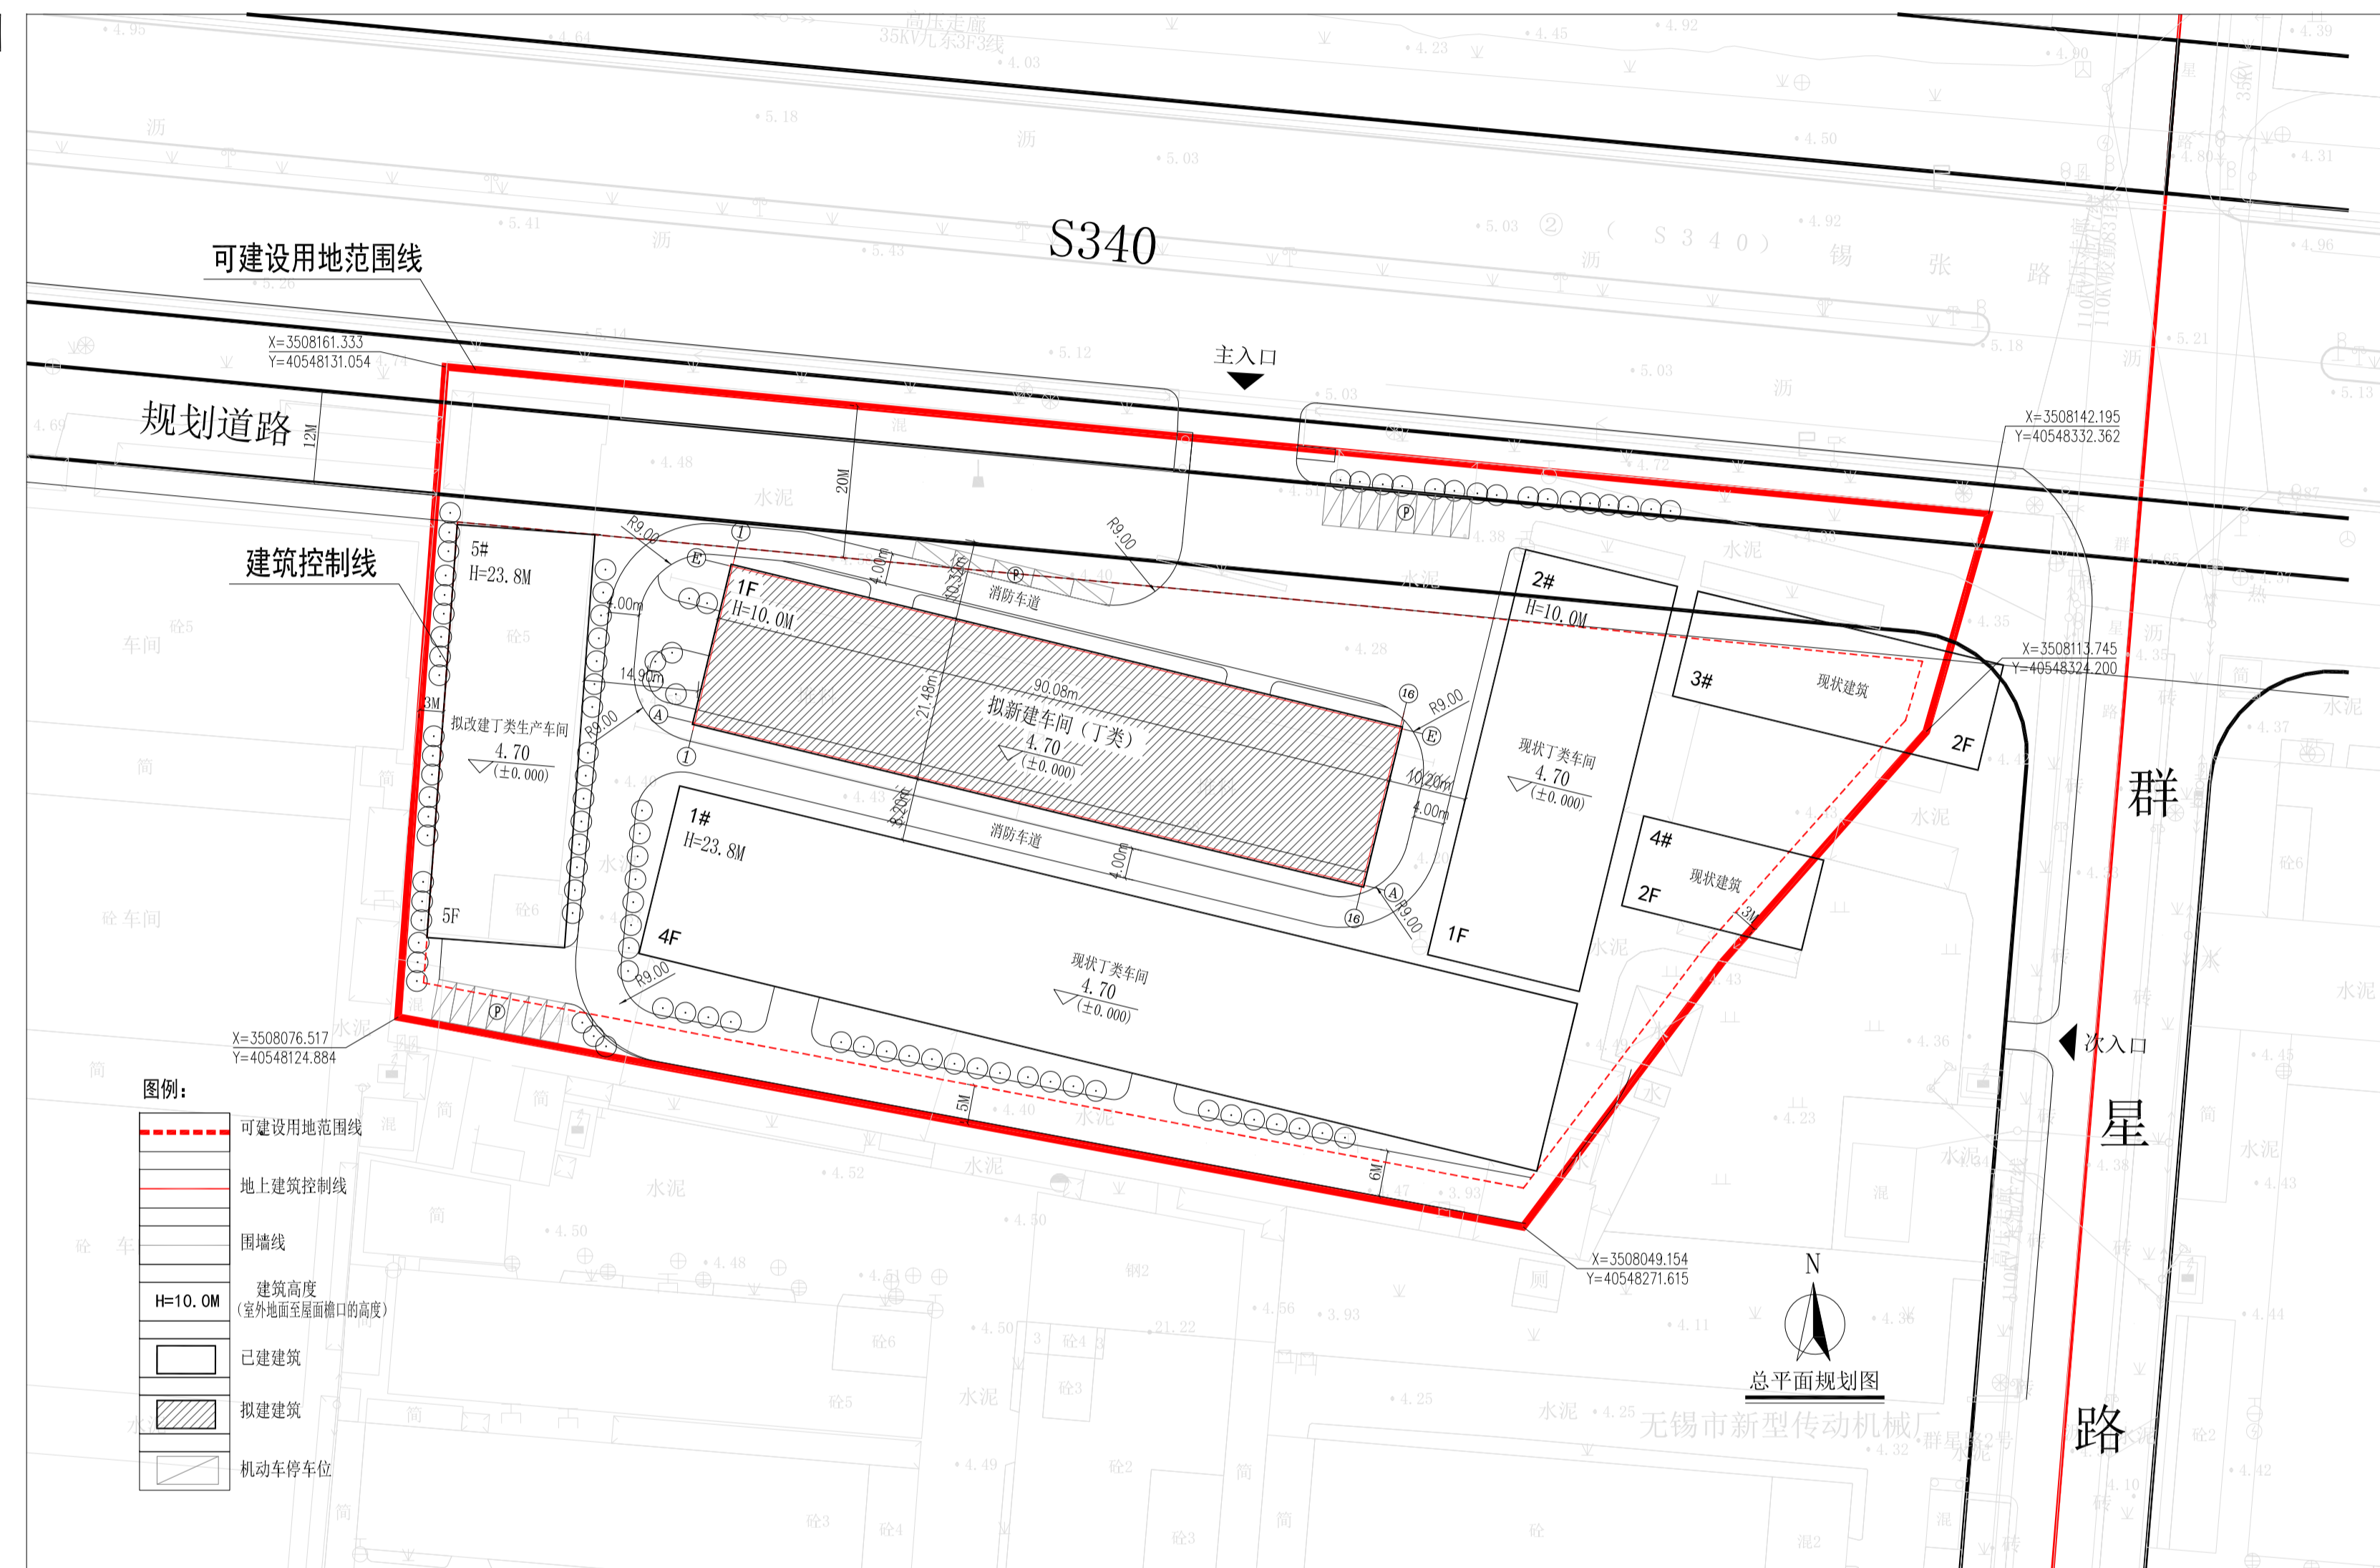

鸟瞰图（仅为示意）



单体效果图（仅为示意）