

无锡市建设项目建设工程规划许可批前公示

无锡嘉澄铝业有限公司电工合金材料厂房（7-1号四层高标准厂房）扩建项目

根据城乡规划管理有关规定，现对电工合金材料厂房（7-1号四层高标准厂房）扩建项目建设工程规划进行批前公示。

一、项目概况
该项目位于无锡嘉澄铝业有限公司的地址位于无锡市锡山区锡北镇、新旺路南，八大路东，建设单位为无锡嘉澄铝业有限公司。

项目可建设用地面积约17859.7平方米，用地性质为工业用地。

项目新建总建筑面积约25015平方米，其中地上建筑面积约25015平方米，地下建筑面积0平方米；容积率3.2、建筑密度75%、绿地率等相关指标符合规划要求。（具体详见规划公示图）

二、公示地点和时间

公示地点：

1、项目所在地现场；

2、无锡市数据局（无锡市政务服务管理办公室）网站

(<http://bigdata.wuxi.gov.cn/>)；

3、无锡市自然资源和规划局锡山分局

一楼规划公示栏（东亭南路2号）；

公示时间：2026年7月7日--2026年7月16日

三、联系方式和意见反馈


联系地点：无锡市自然资源和规划局锡山分局（无锡市锡山区东亭南路2号）

邮政编码：214101

联系电话：0510-88212383

电子邮箱：xishanguihuaaju@163.com

批前公示旨在征询公众意见，并非最终审批结果。公示期间，如有意见或建议，请反馈给我局（请注明本人身份、联系电话或地址）。

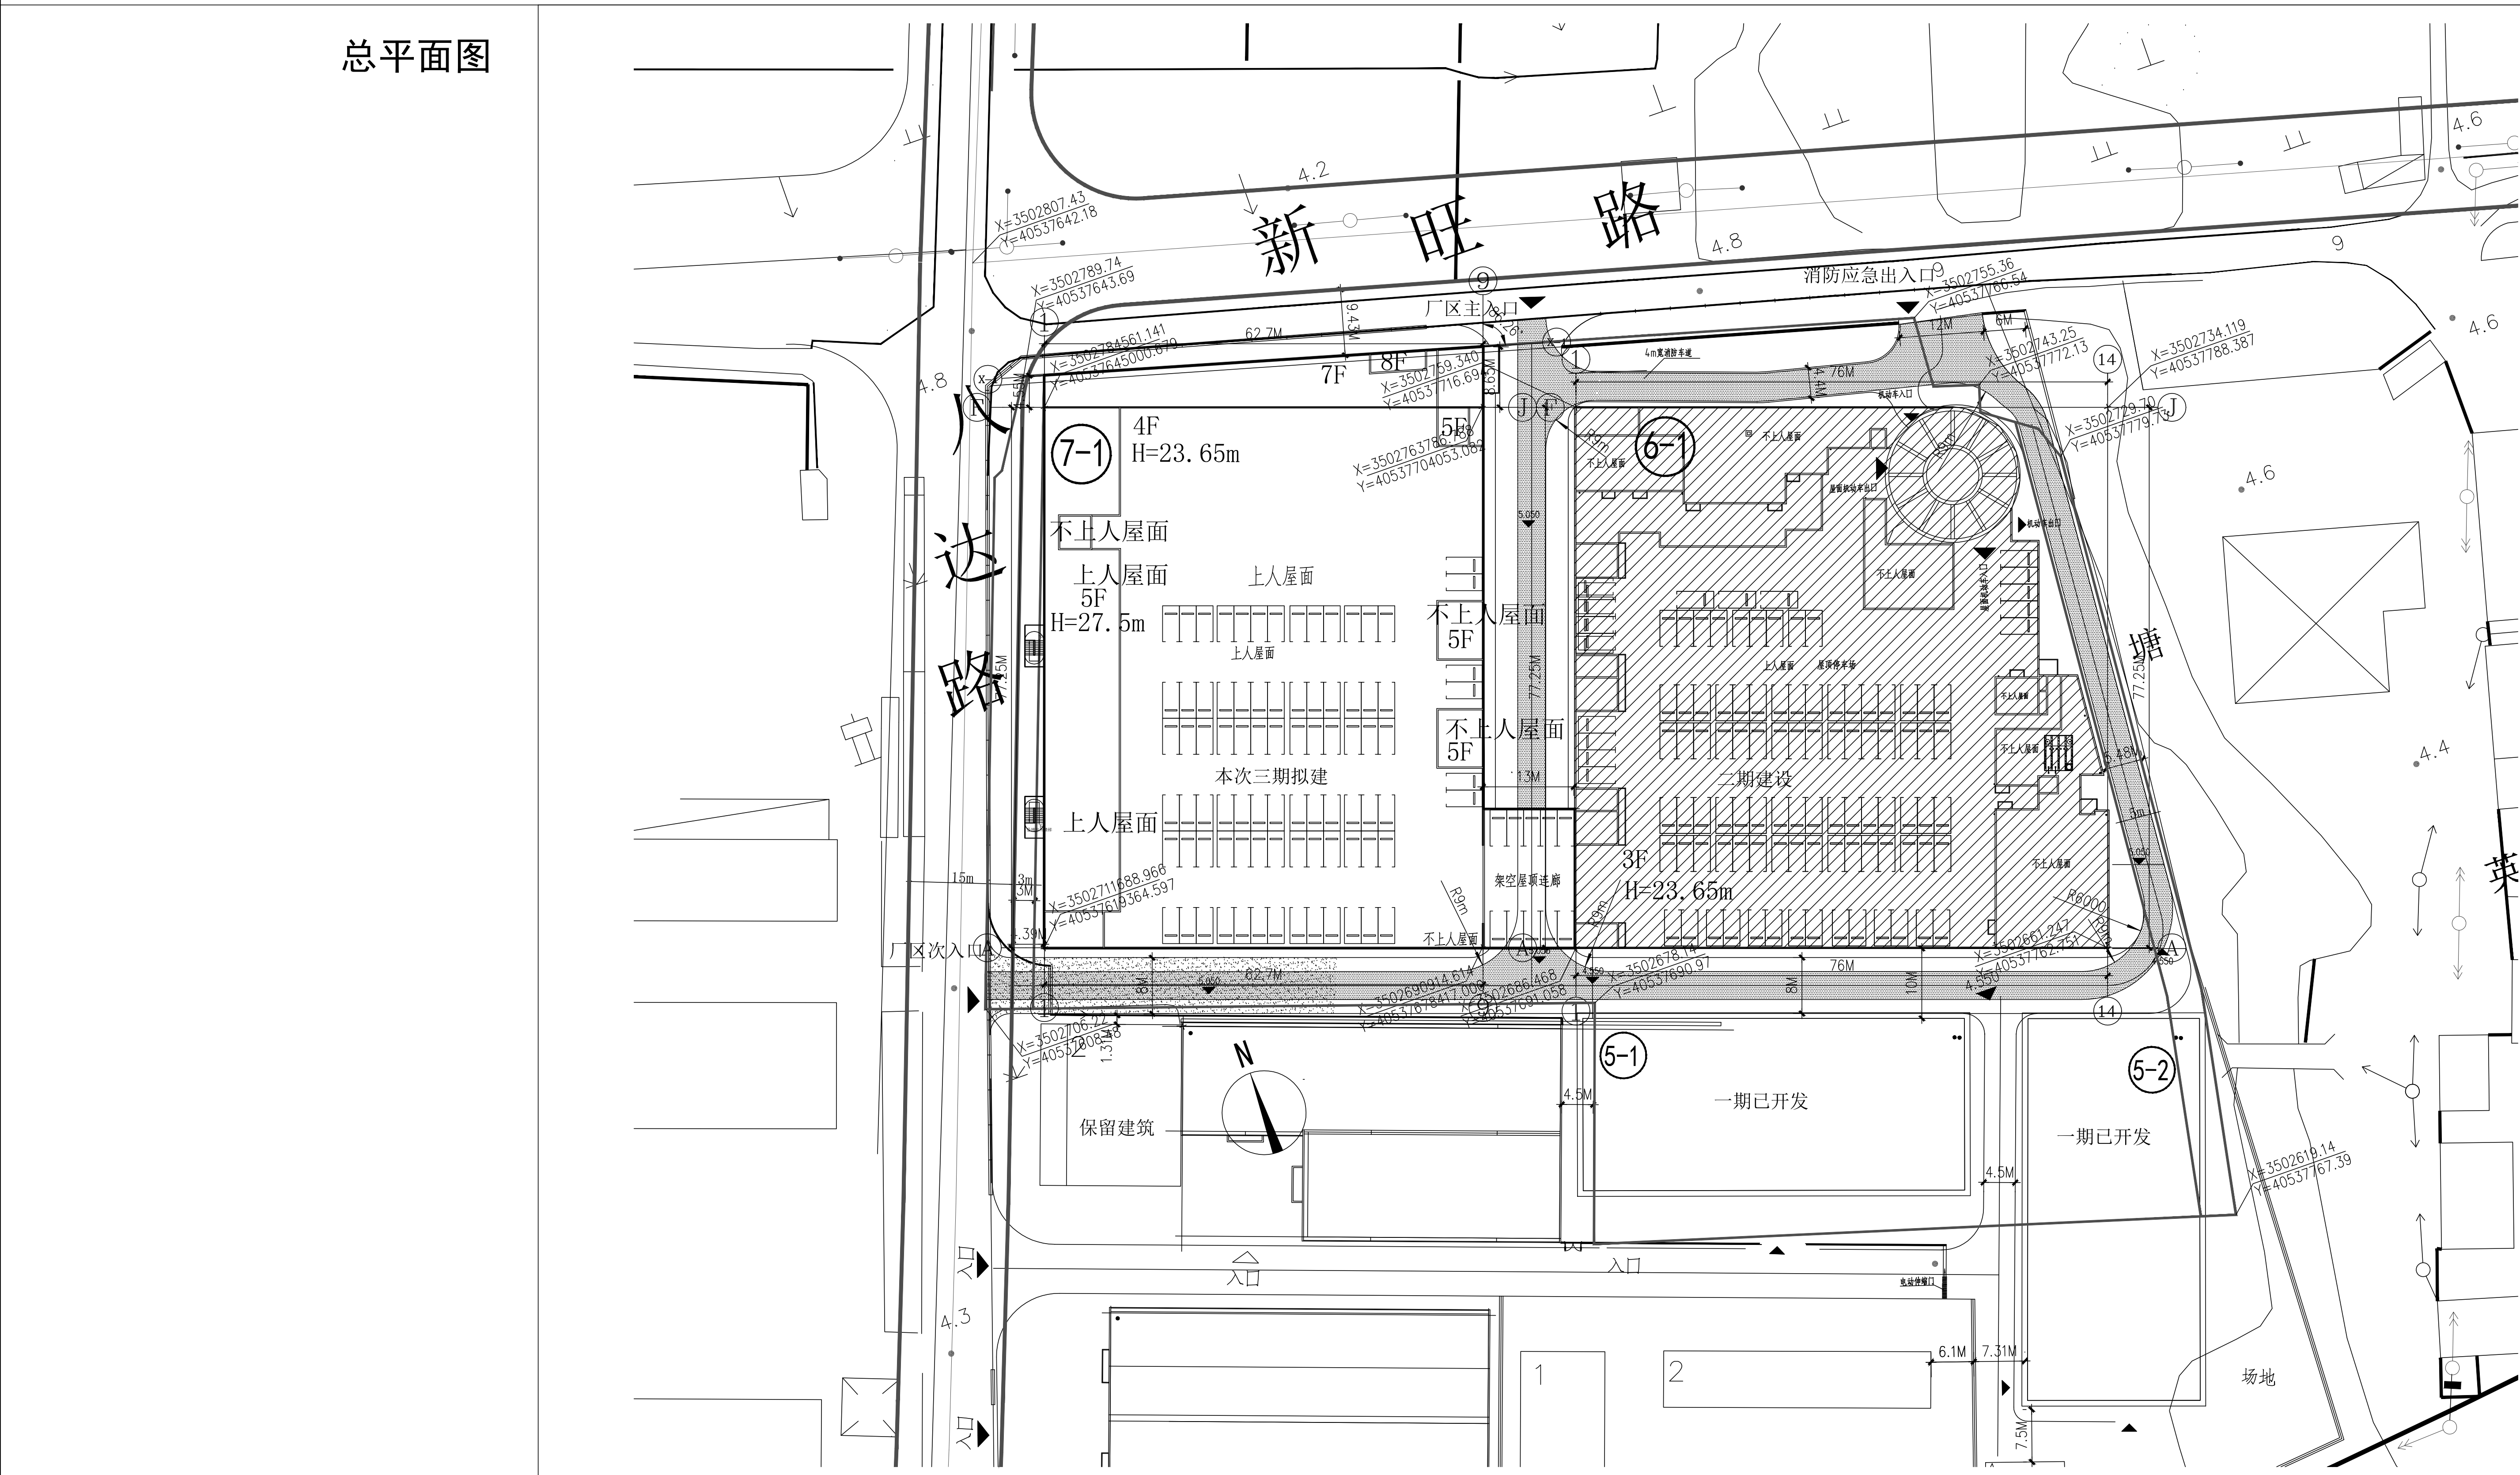

（注：图例可根据项目实际情况进行调整，但必须包含可建设用地范围线、建筑控制线、围墙线、主要建筑类型、车行道路、消防车道及消防登高场地、停车位。有地下建筑的应包含地下建筑控制线和地下室范围线）



鸟瞰图（仅为示意）



单体效果图（仅为示意）



单体效果图（仅为示意）

无锡市数据局
2026年07月07日