

无锡市建设项目建设工程规划许可证变更批前公示

确成硅化学股份有限公司4#智能化立体包装车间技术改造项目

根据城乡规划建设管理有关规定，现对确成硅化学股份有限公司4#智能化立体包装车间技术改造项目建设工程规划许可证变更进行批前公示。

一、项目概况

该项目位于无锡市锡山区东港镇民泰路北、青港路西，建设单位为确成硅化学股份有限公司。

项目可建设用地面积约47079.7平方米，用地性质为工业用地。

由于生产工艺优化调整，新建厂房需要与北侧已建厂房连接起来，项目新建总建筑面积由原来的5797.68平方米调整为约5846.74平方米，其中地上建筑面积约5846.74平方米；容积率、建筑密度、绿地率等相关指标符合规划要求。（具体详见规划公示图）

二、公示地点和时间

公示地点：

- 项目所在地现场；
- 无锡市数据局（无锡市政务服务管理办公室）网站

(<http://bigdata.wuxi.gov.cn/>)；

- 无锡市自然资源和规划局锡山分局一楼规划公示栏（东亭南路2号）；

公示时间：2026年07月15日--2026年07月24日

三、联系方式和意见反馈

联系地点：无锡市自然资源和规划局锡山分局（无锡市锡山区东亭南路2号）

邮政编码：214101


联系电话：0510-88212383

电子邮箱：xishanguihuaju@163.com

批前公示旨在征询公众意见，并非最终审批结果。公示期间，如有意见或建议，请反馈给我局（请注明本人身份、联系电话或地址）。

无锡市数据局
2026年07月15日

总平面图

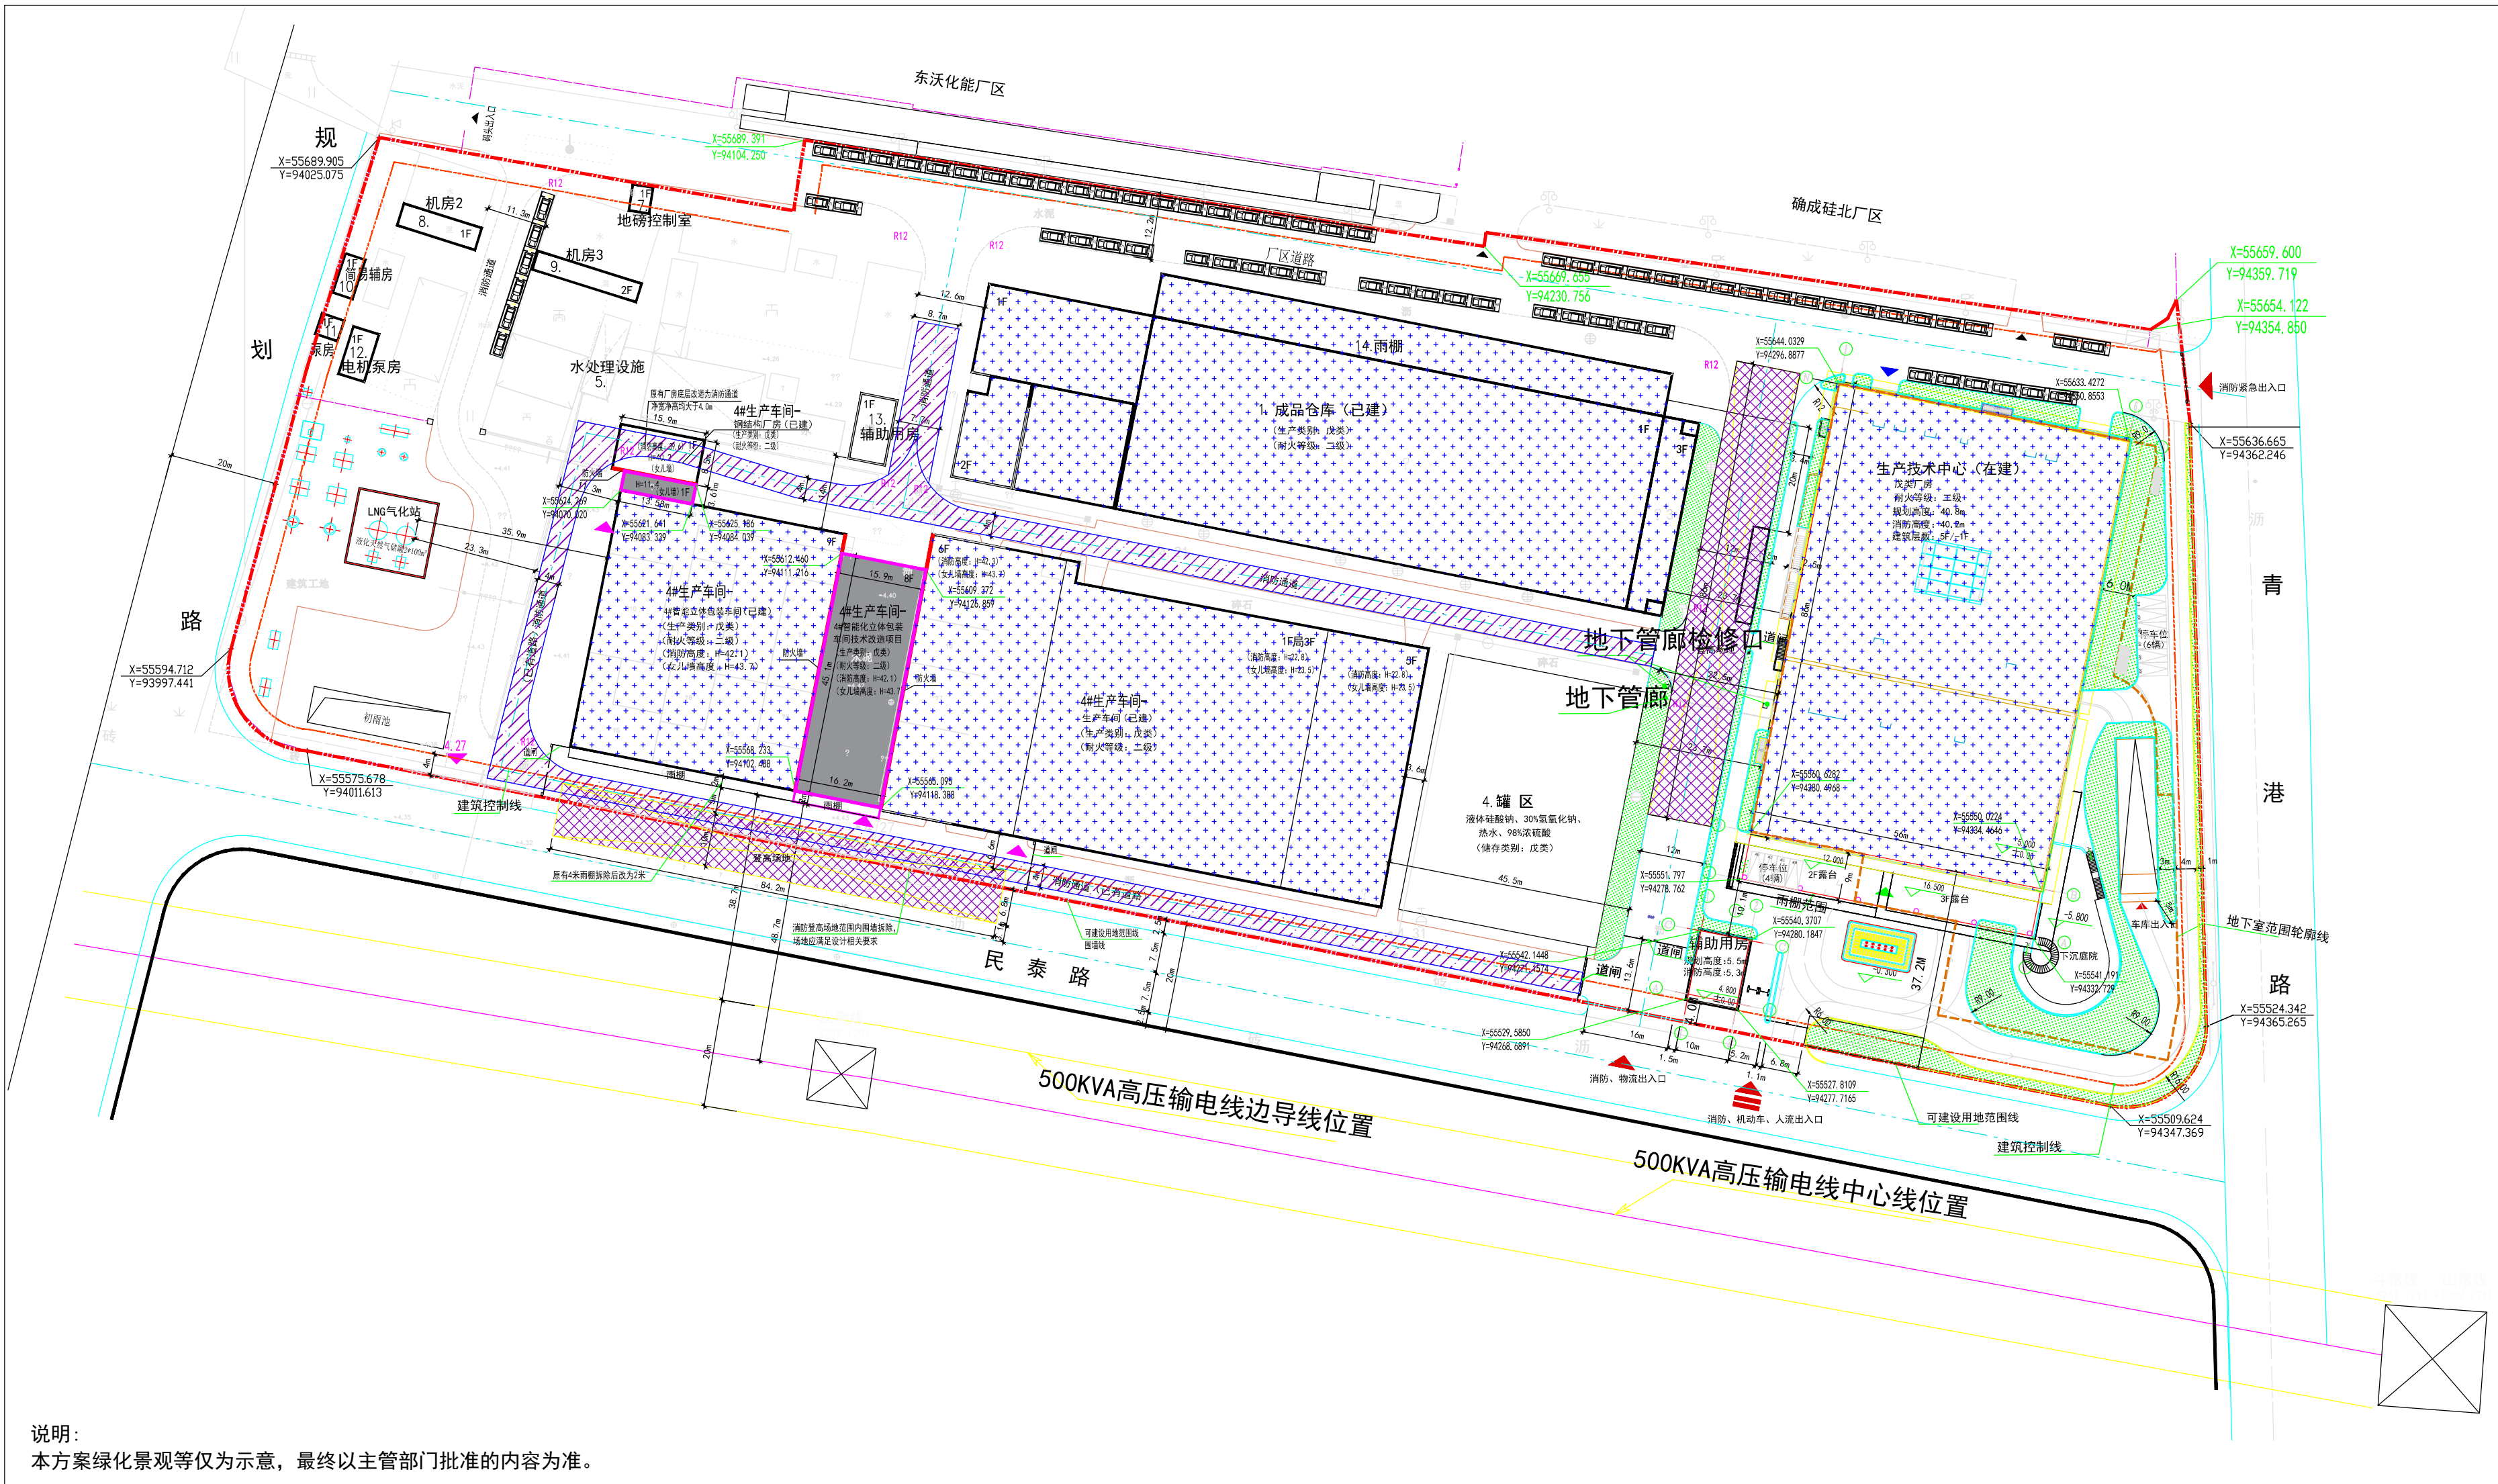

单体效果图（仅为示意）